WIATROŁAP HOLU GŁÓWNEGO BUD. „A"

OBSZAR PŁYTEK DO WYMIANY

RZUT PARTERU - BUDYNEK A 1:100

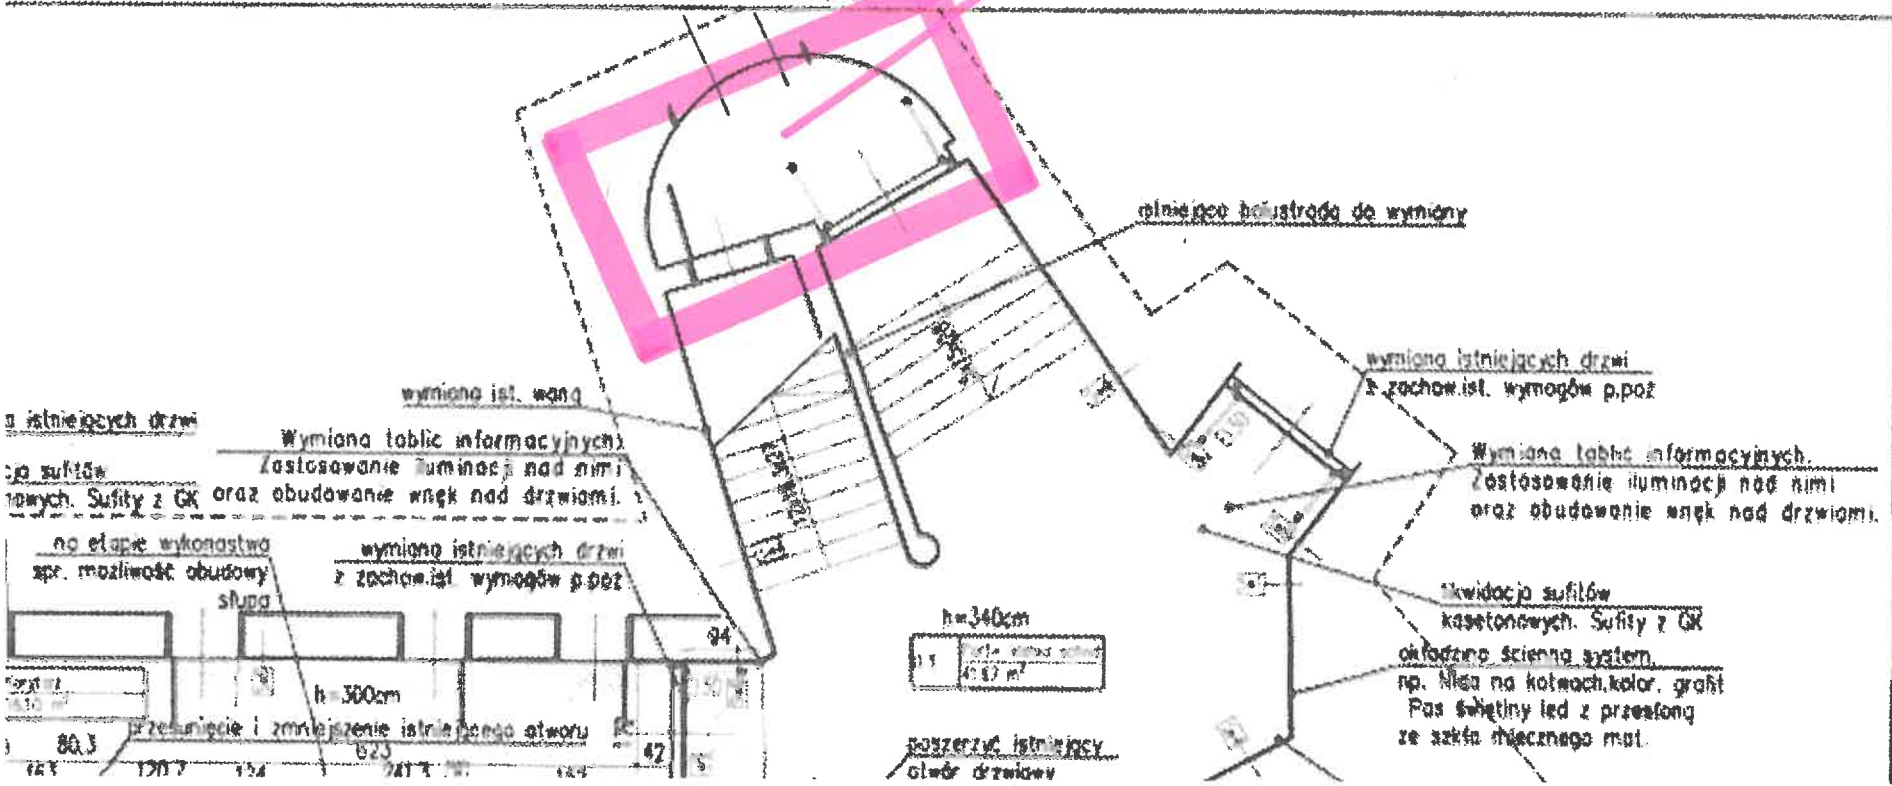

UWAGI:
1. PRZED ROZPOCZĘCIEM PRAC
2. RYSUNKI ARCHITEKTURY NALEŻ
3. WSZYSTKIE ELEMENTY KONSTR
BRANŻOWYCH
4. ELEMENTY NIEOKREŚLONE W P
5. WSZYSTKIE WYMIARY NALEŻY
6. WYKONAĆ DEMAR OTWORÓW
7. PRZYKŁADOWO WYSPECYFIKOW
UZGADNIAĆ Z PROJEKTANTEM
8. REWIZJE PIONÓW KANALIZACY.
9. PROJEKTOWANE ŚCIANY KONS
TYNKÓW.
12. ISTNIEJĄCE ŚCIANY ZOSTAŁY
TYNKÓW
13. POZIOMY POSADZEK DOSTOS
14. H OZNACZA WYSOKOŚĆ OD
OD WYKOŃCZONEJ POSADZKI D
15. ŚCIANY PROJEKTOWANE O G
16. PRZED ZAMÓWIENIEM WNĘTR
17. PRZED ZAMÓWIENIEM WNĘT

NAZWA I ADRES OBIEKTU: Przebudowa kuźni