


PRZEKRÓJ A-A

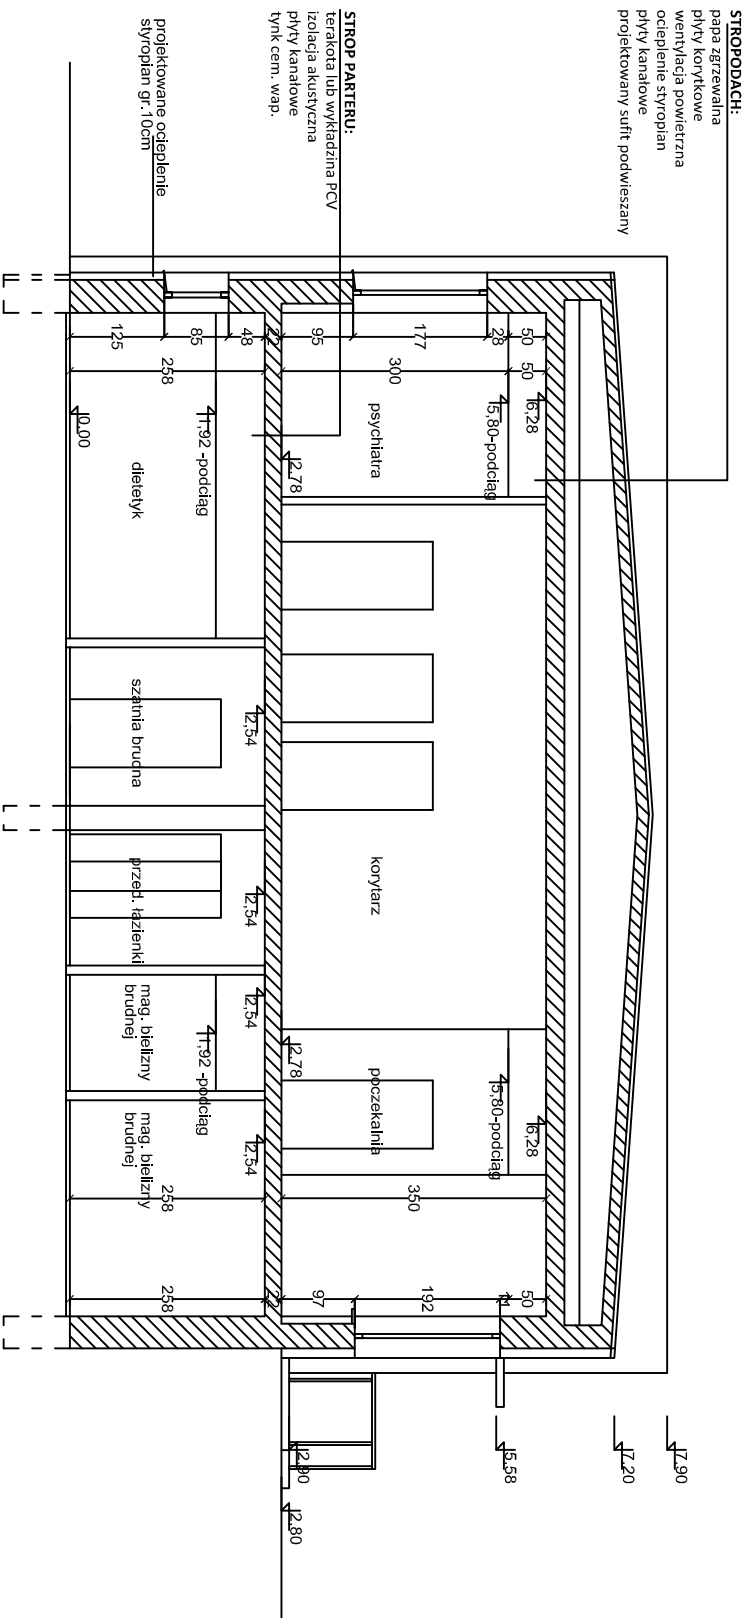

**STROP PODDASZ:**  
 papa zgrzewalna  
 płyty korystalowe  
 wentylacja powietrzna  
 ocieplenie styropian  
 płyty kanałowe  
 projektowany sufit podwieszany

**STROP PARTERU:**  
 terakota lub wykładzina PCV  
 izolacja akustyczna  
 płyty kanałowe  
 tynk cem. wap.

projekowane ocieplenie  
 styropian gr. 10cm

<p><b>Projektowanie</b>                  Nadzory Budowlane                  mgr inż. Andrzej Jękiel</p>		<p><i>Investor</i>  <b>SPZOZ w Szamotułach</b>                  Szamotuły ul. Sukienicza 13</p>	
<p>60-158 Poznań, ul. Keplera 4A/5                  NIP 779-103-02-99 Regon 639674040                  tel. 061-8624734 e-mail andrzej.jekiel@gmail.com</p>		<p><i>Investycja</i>  <b>Szamotuły ul. Sukienicza 13</b>                  działka nr 2550</p>	
<p><b>PRZEKRÓJ A-A - stan projektowany</b></p>			
<p><i>Projektował</i>                  mgr inż. arch. Monika Cybal</p>	<p><i>upr. nr WIP-014/OK/KUPB/11/2009</i></p>	<p><i>Stadium</i>                  P.B</p>	<p><i>Skala</i>                  1:100</p>
<p><i>Sprawdził</i>                  mgr inż. arch. Andrzej Chodnik</p>	<p><i>upr. nr 192856Pw</i></p>	<p><i>Data</i>                  06.2013</p>	<p><i>Nr rys.</i>                  A6</p>
<p><i>Opracował</i>                  47/DZP/13</p>	<p><i>Obiekt</i>                  Budynek biurowo - magazynowy</p>		