PRZEKROJE PIONOWE

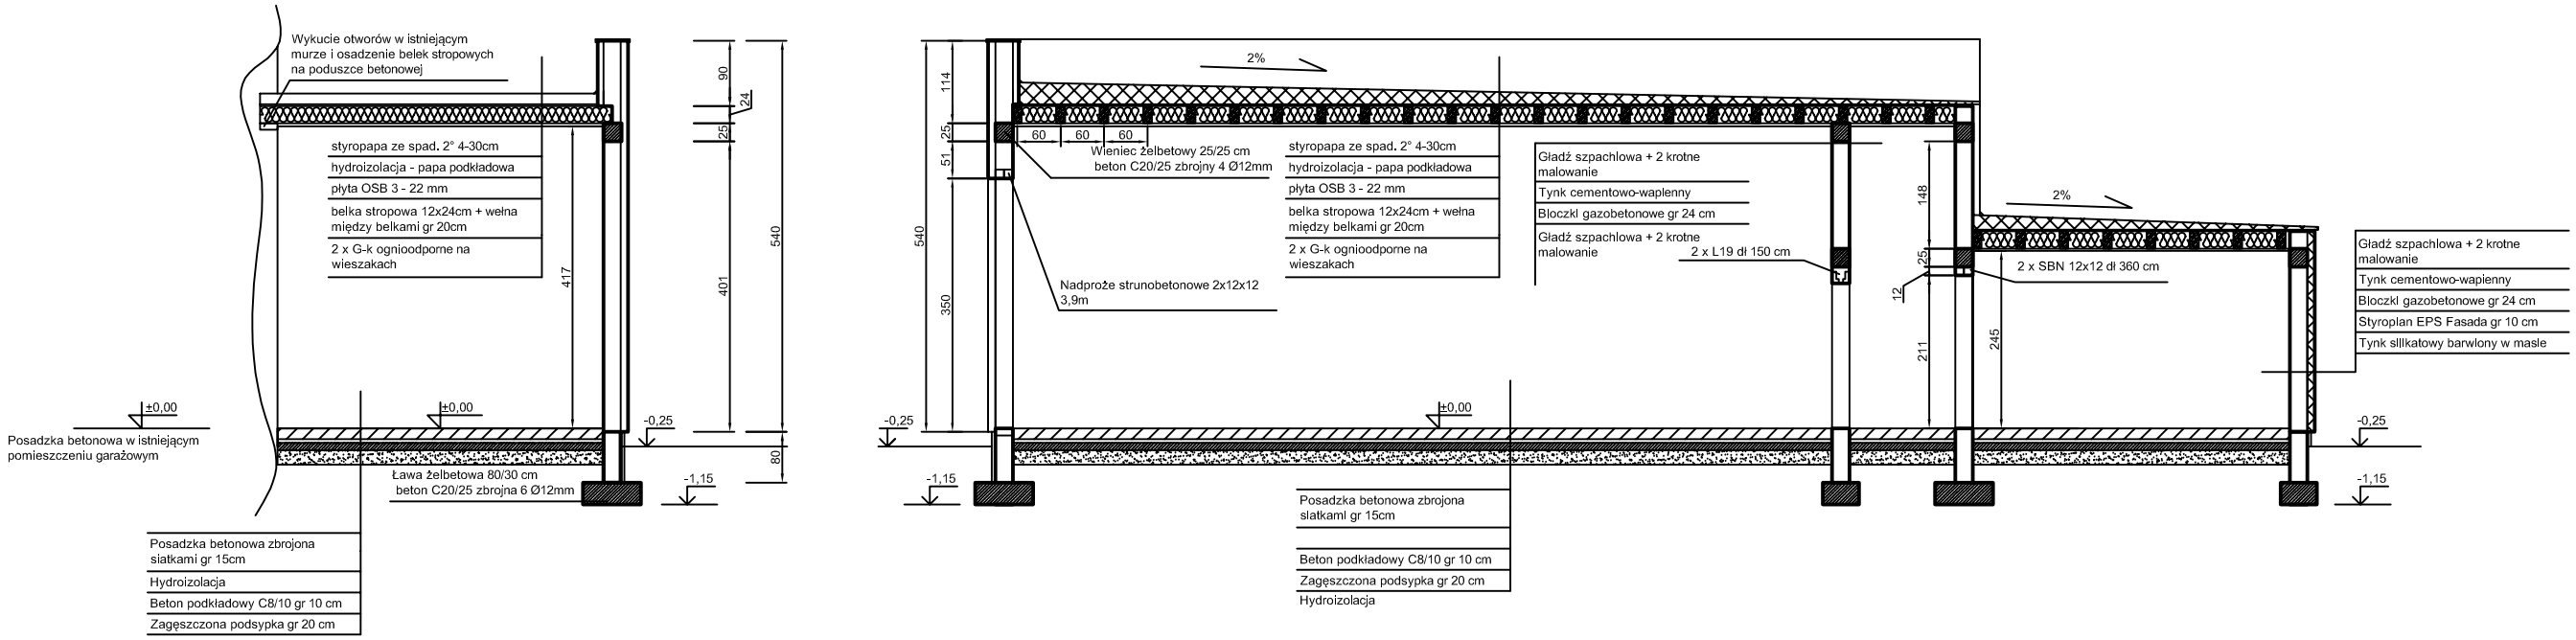

Temat:	Projekt rozbudowy budynku remizy OSP
Adres:	Pęckowo - dz nr 488
Inwestor:	Gmina Drawsko
Projektant:	Skala 1:100
	rys. nr 4