
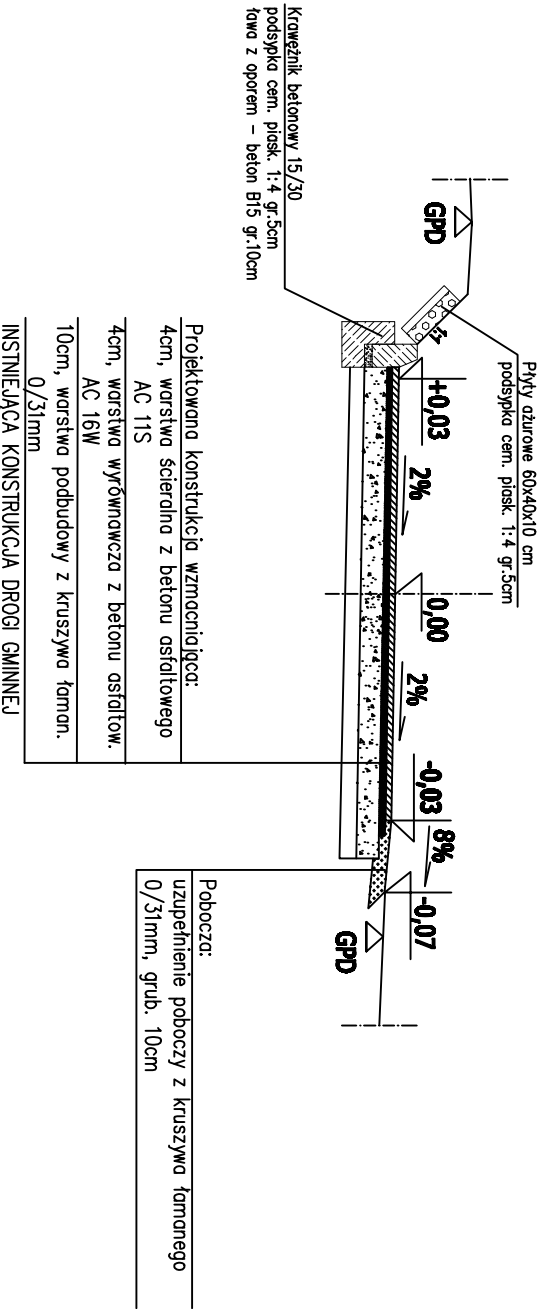


PRZEKRÓJ POPRZECZNY NA PROSTEJ

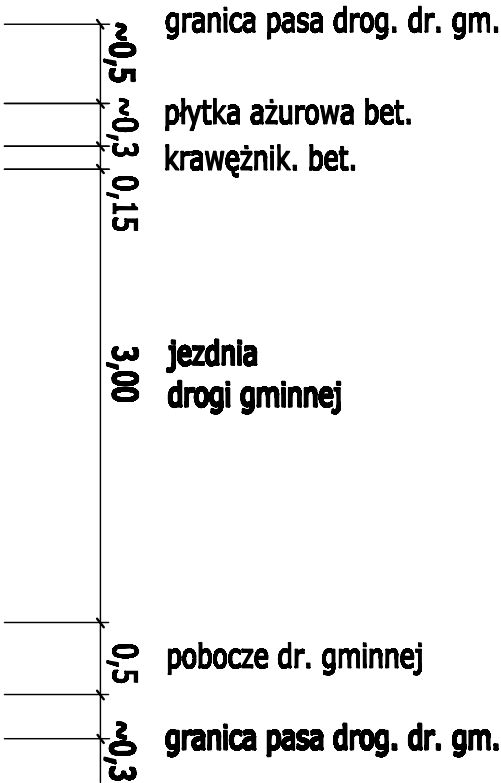

Obekt: Przebudowa drogi gminnej w km 0+000 - 0+057 (dz.dr. nr ewid. 1043/7, 1043/10, 1043/11; obręb:0077-Dąbrowka Wsł.) w m. Dąbrowka Wsłocka		Inwestor: Radomyski Wójt adres: ul. Rynek 32, 39-310 Radomyśl Wielki		Faza opracowania: Opracowanie techniczne		Data: 04.2024r.	
Tytuł rysunku: Przekroje normalne		Skala: 1:50		Nr Rys.: 3		Podpis:	
Projektował: Katarzyna Rokita-Ziętek		Nr uprawnień: PDI/0022/POD/08		w specjalności drogowej			