


ELEWACJA POŁUDNIOWA


skala 1:100

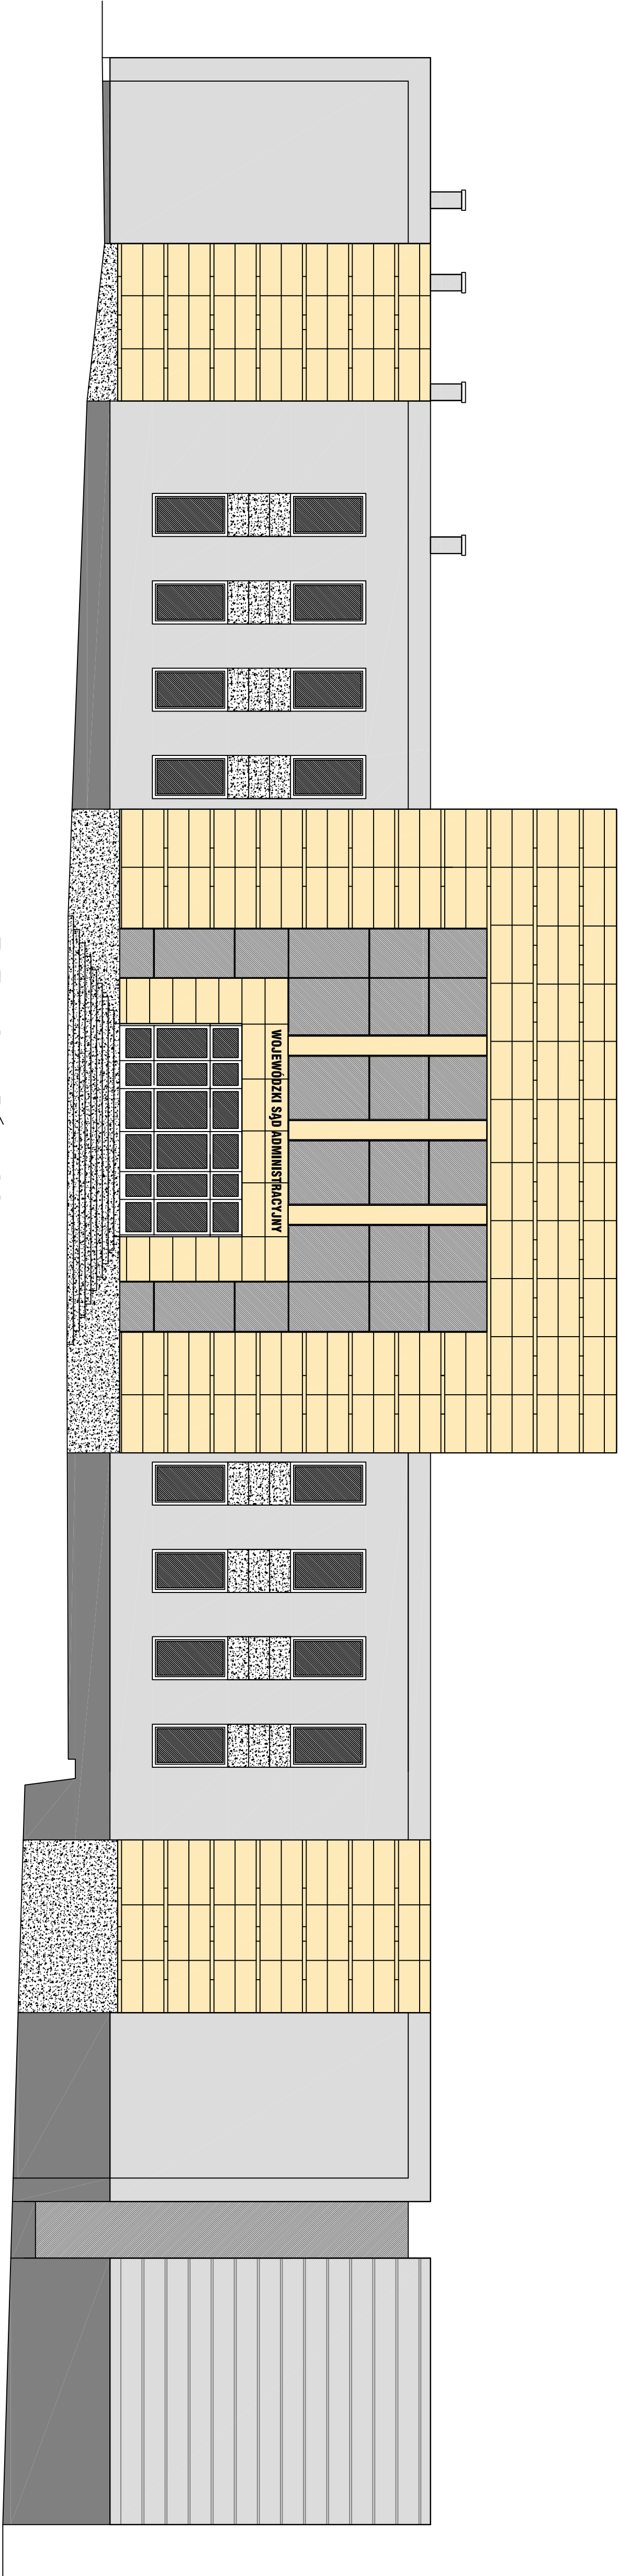

ELEWACJA PÓŁNOCNA
W KIELCACH


- GRANIT ISTNIEJĄCY
- PIASKOWIEC ISTNIEJĄCY
- TYNK COKOŁOWY CIEMNY SZARY
- TYNK ELEWACYJNY JASNY SZARY

WYBÓR OSTATECZNEGO KOLORU TYNKU SILIKONOWEGO
NA ELEWACJĘ NALEŻY DO ZAMAWIAJĄCEGO.

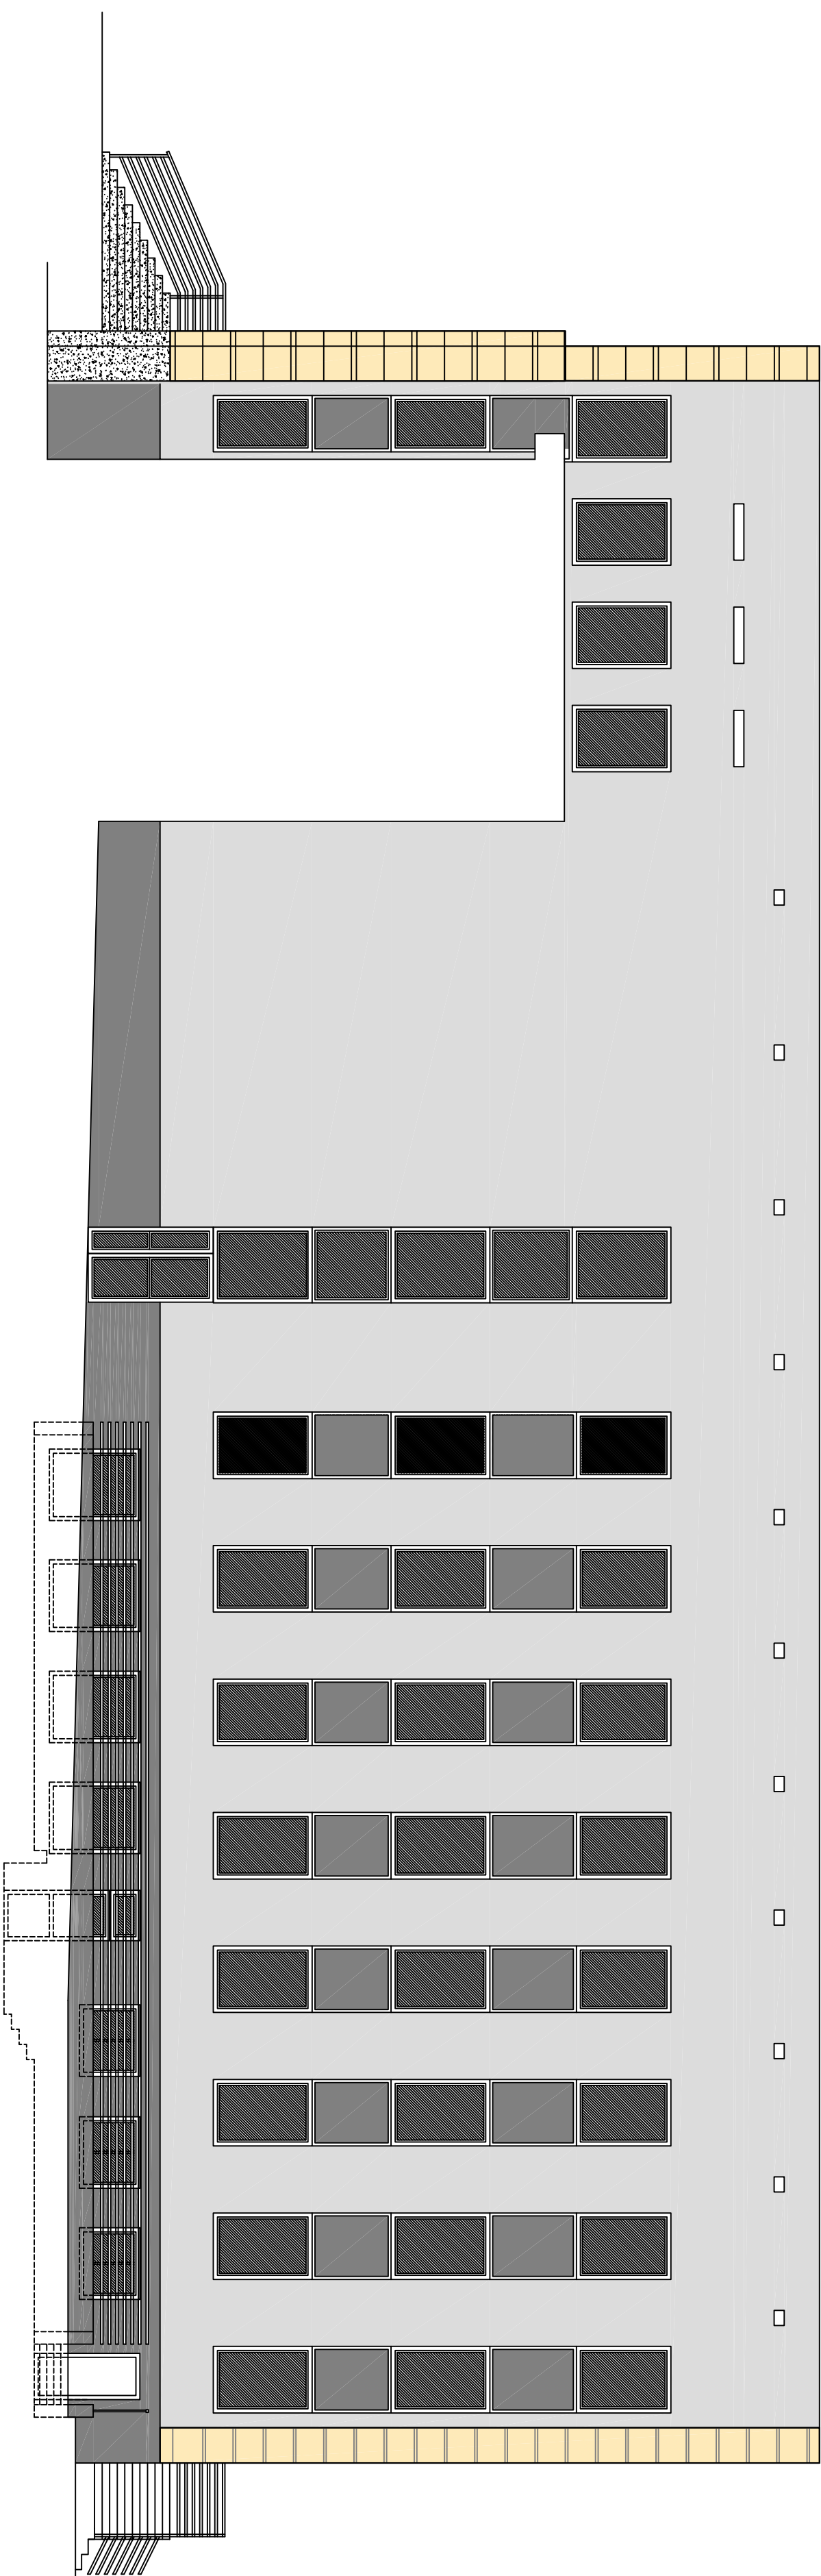


ELEWACJA ZACHODNIA (WEWNĘTRZNA)

skala 1:100

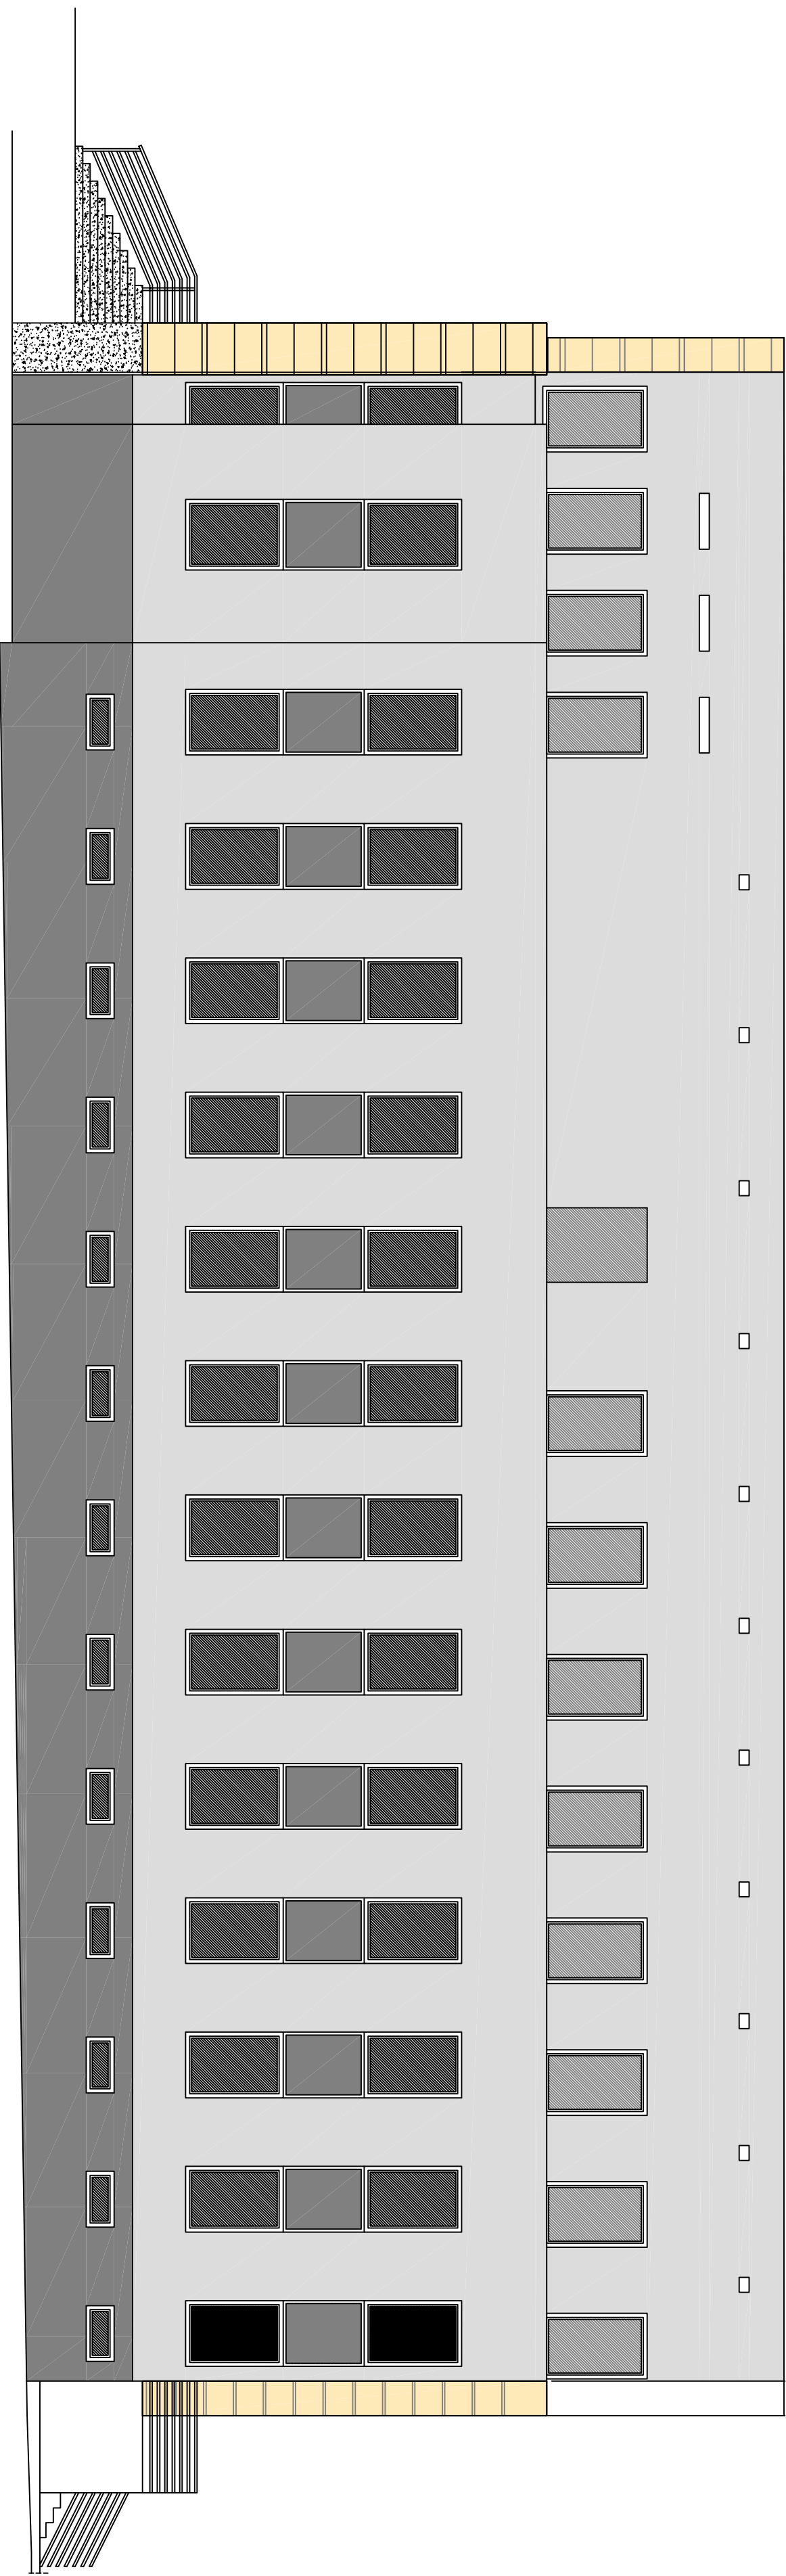


ELEWACJA ZACHODNIA

skala 1:100

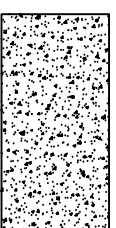

GRANIT ISTNIEJĄCY

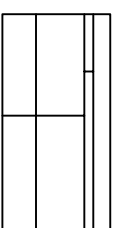

PIASKOWIEC ISTNIEJĄCY



TYNIEK COKŁOWY CIEMNY SZARY




TYNIEK ELEWACYJNY JASNY SZARY

WYBÓR OSTATECZNEGO KOŁÓRU TYNKU SILIKONOWEGO
NA ELEWACJĘ NALEŻY DO ZAMAWIAJĄCEGO.


ELEWACJA WSCHODNIA (WEWNĘTRZNA)

skala 1:100

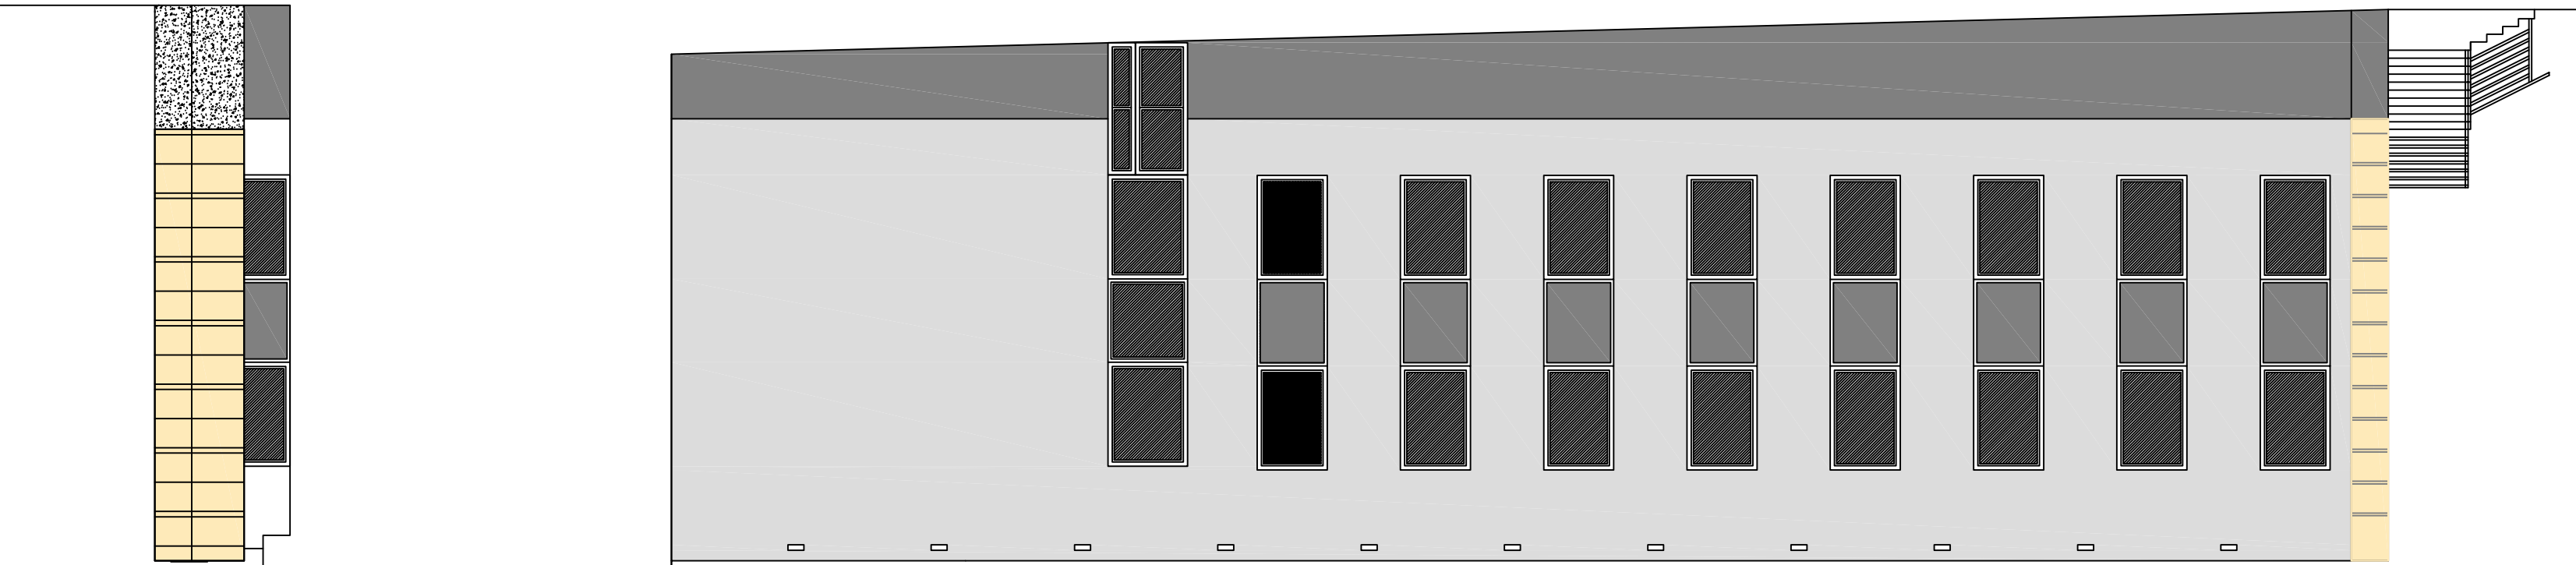


ELEWACJA WSCHODNIA


skala 1:100

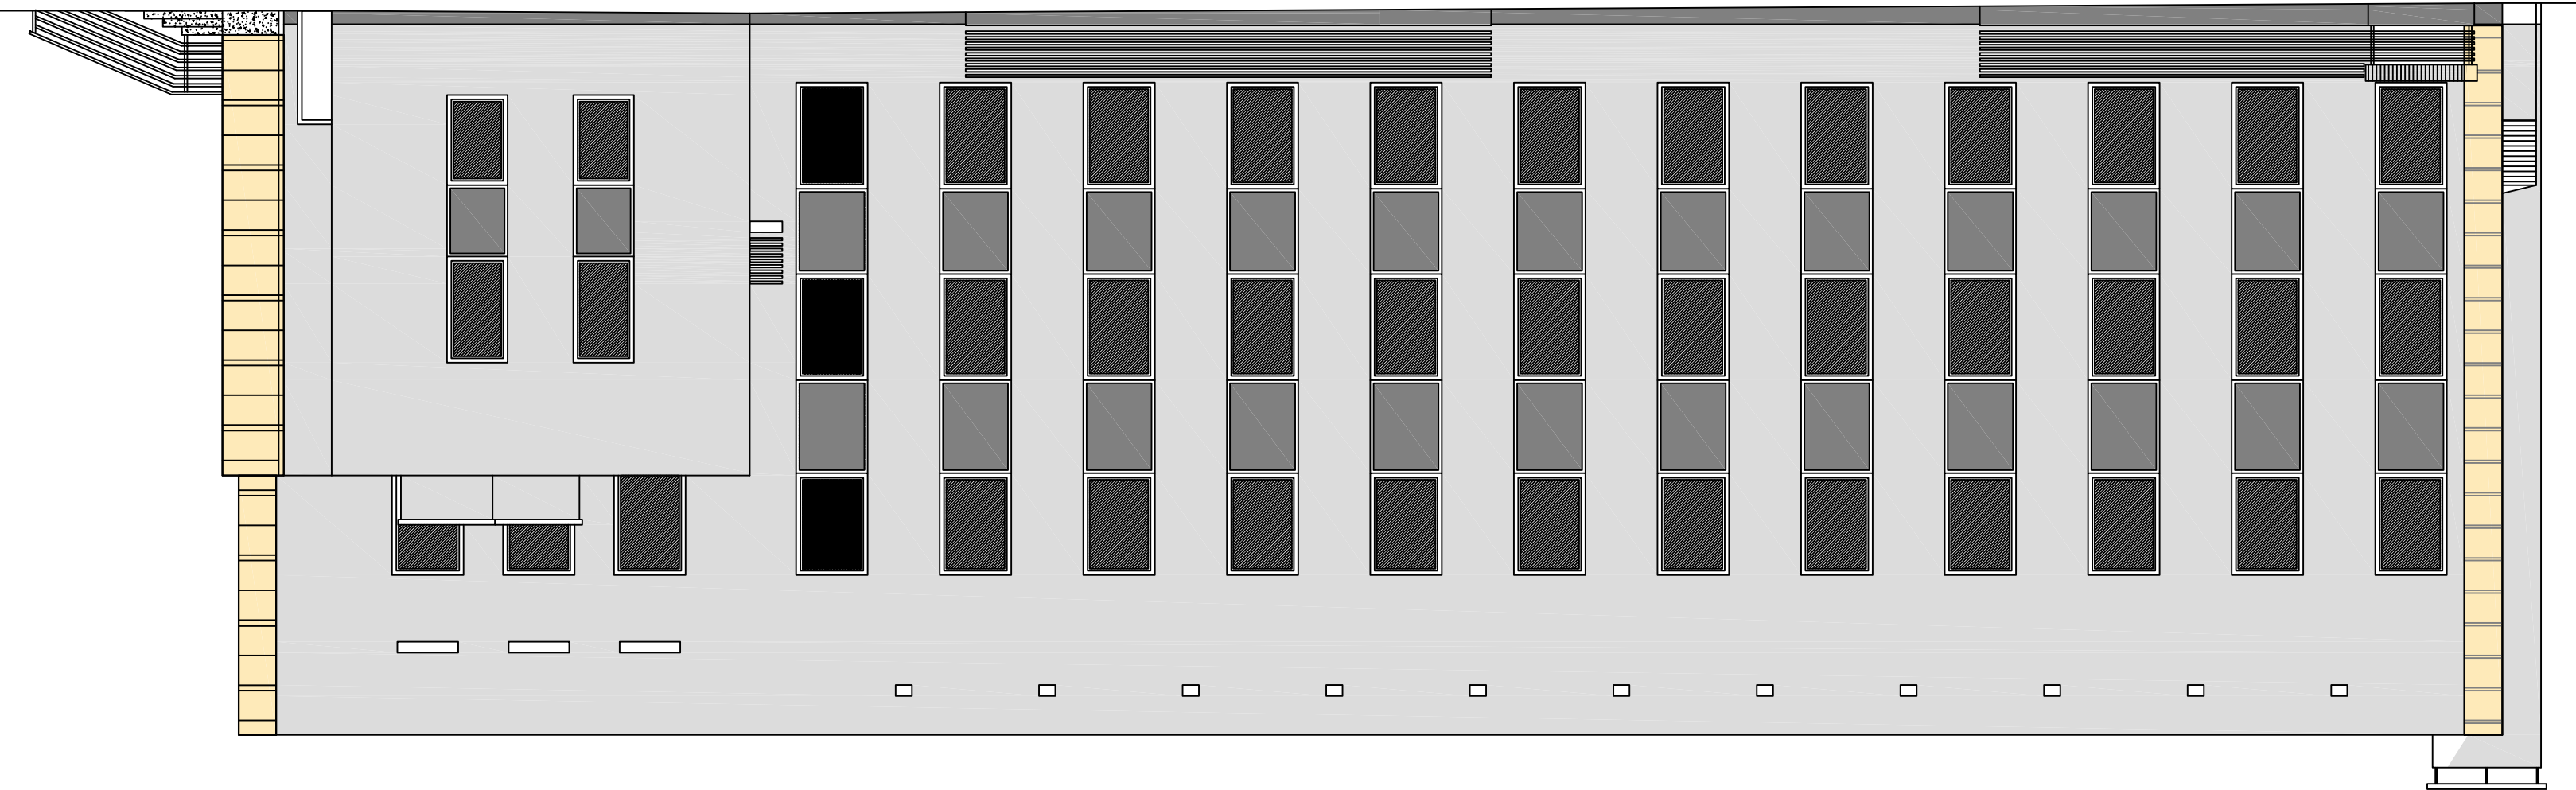


GRANIT ISTNIEJĄCY

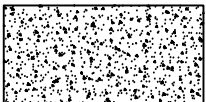

PIASKOWIEC ISTNIEJĄCY

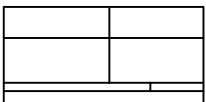

TYNK COKŁOWY CIEMNY SZARY

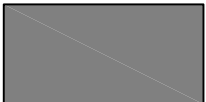

TYNK ELEWACYJNY JASNY SZARY



WYBÓR OSTATECZNEGO KOLORU TYNKU SILIKONOWEGO
NA ELEWACJĘ NALEŻY DO ZAMAWIAJĄCEGO.