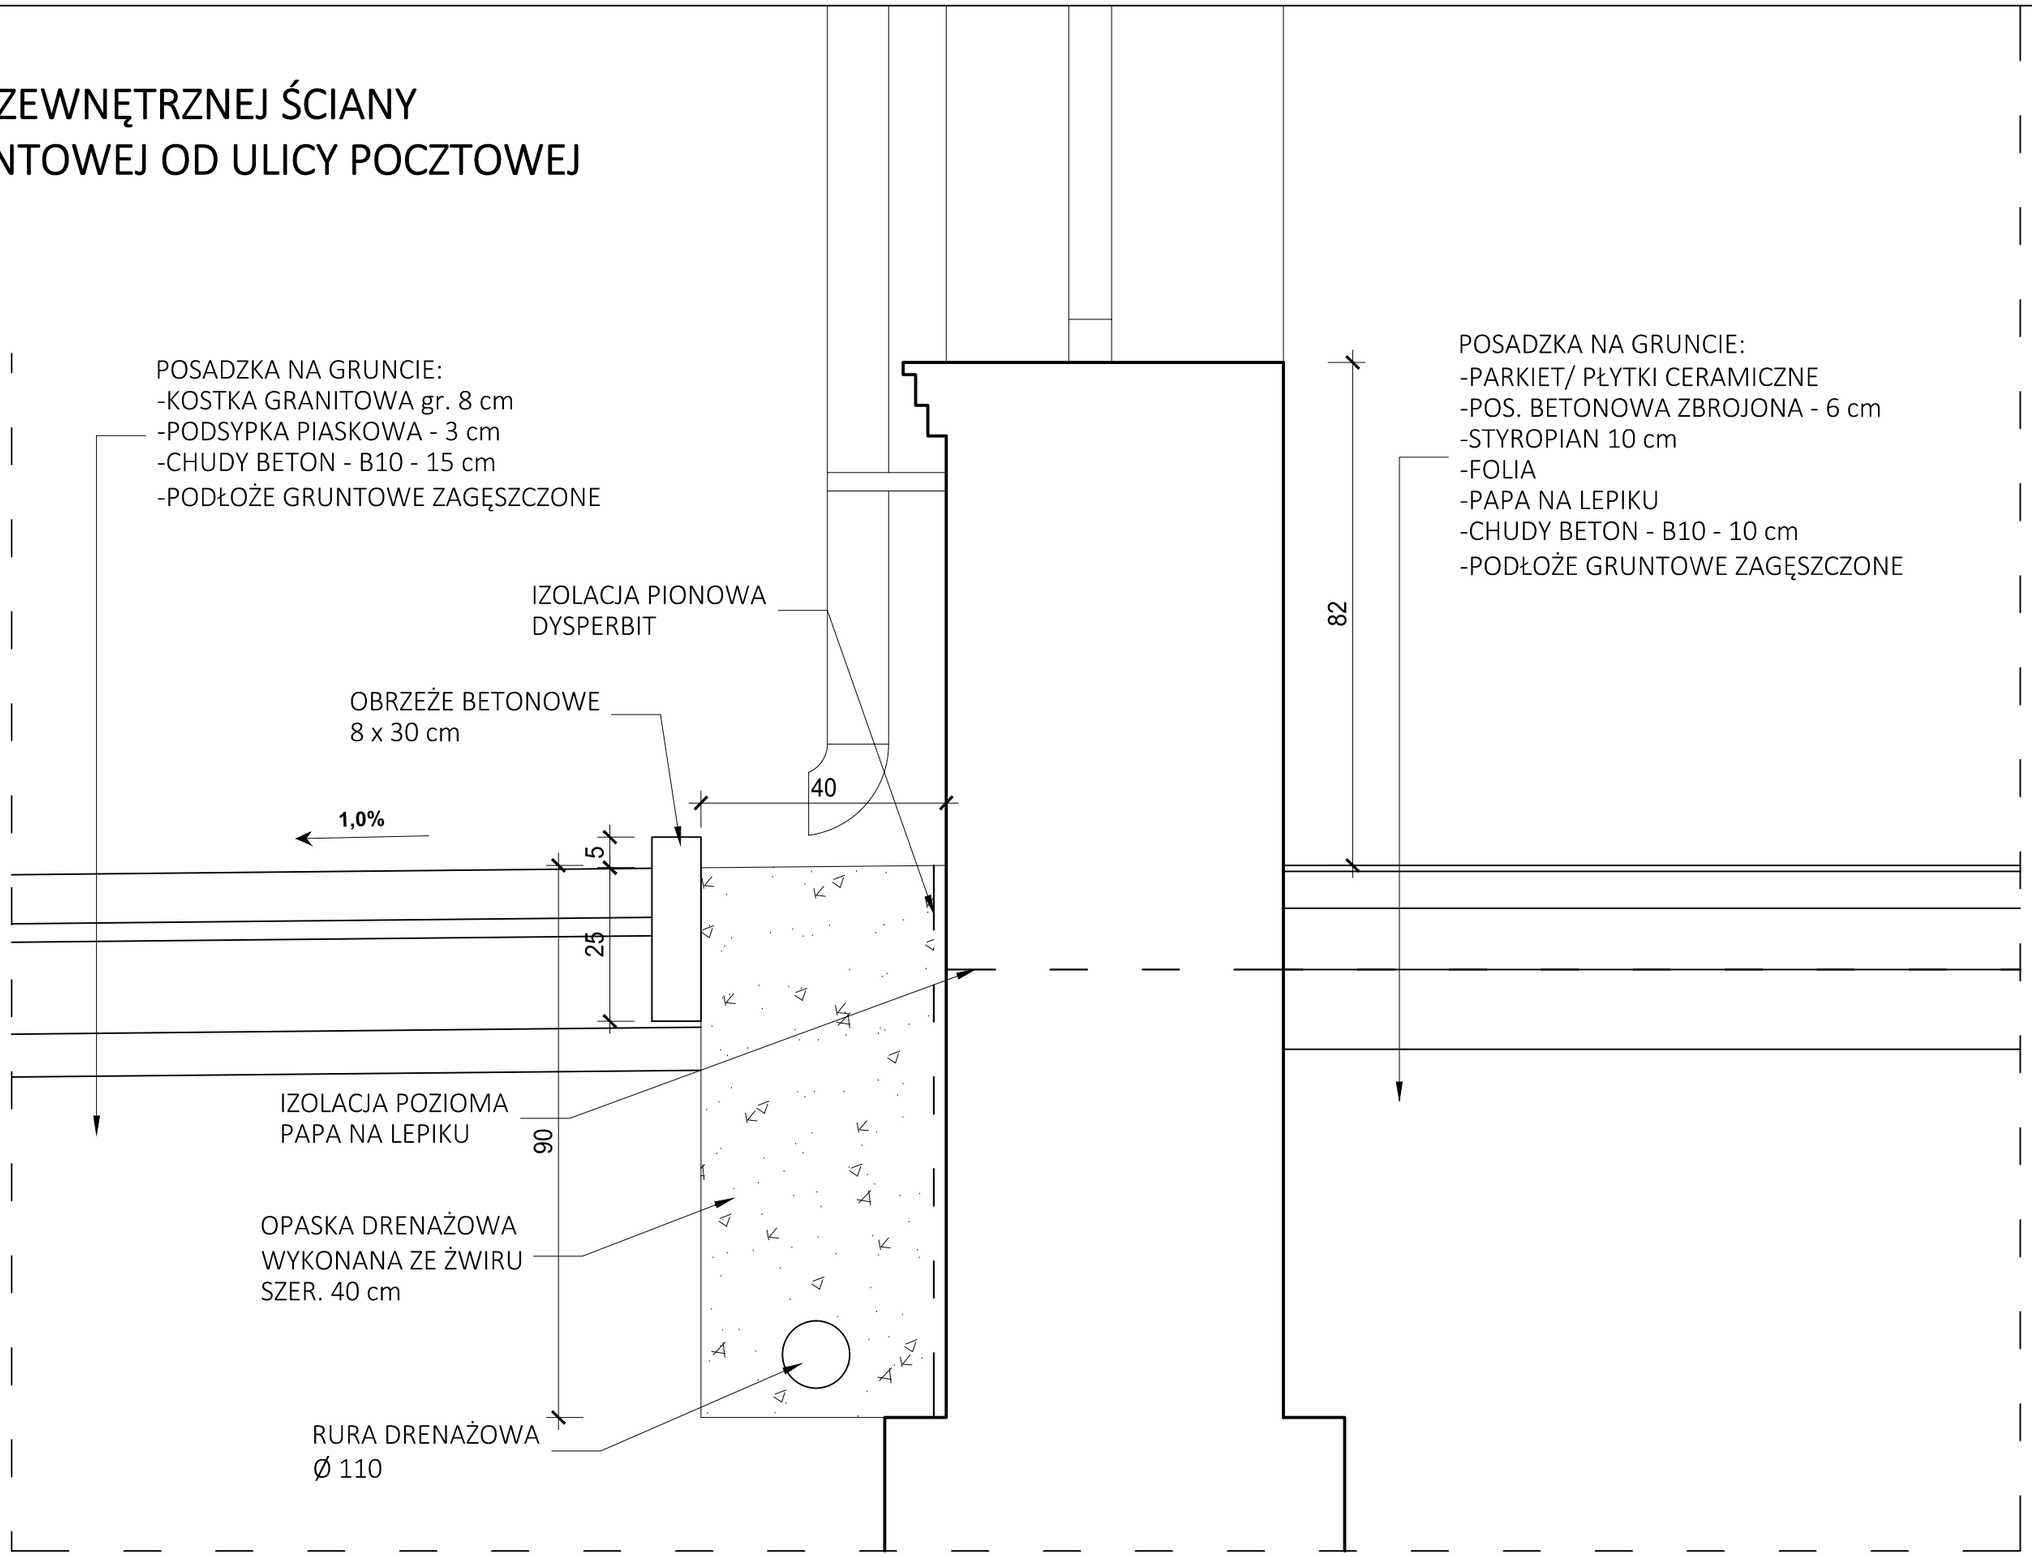SZCZEGÓŁ ZEWNĘTRZNEJ ŚCIANY FUNDAMENTOWEJ OD ULICY POCZTOWEJ