

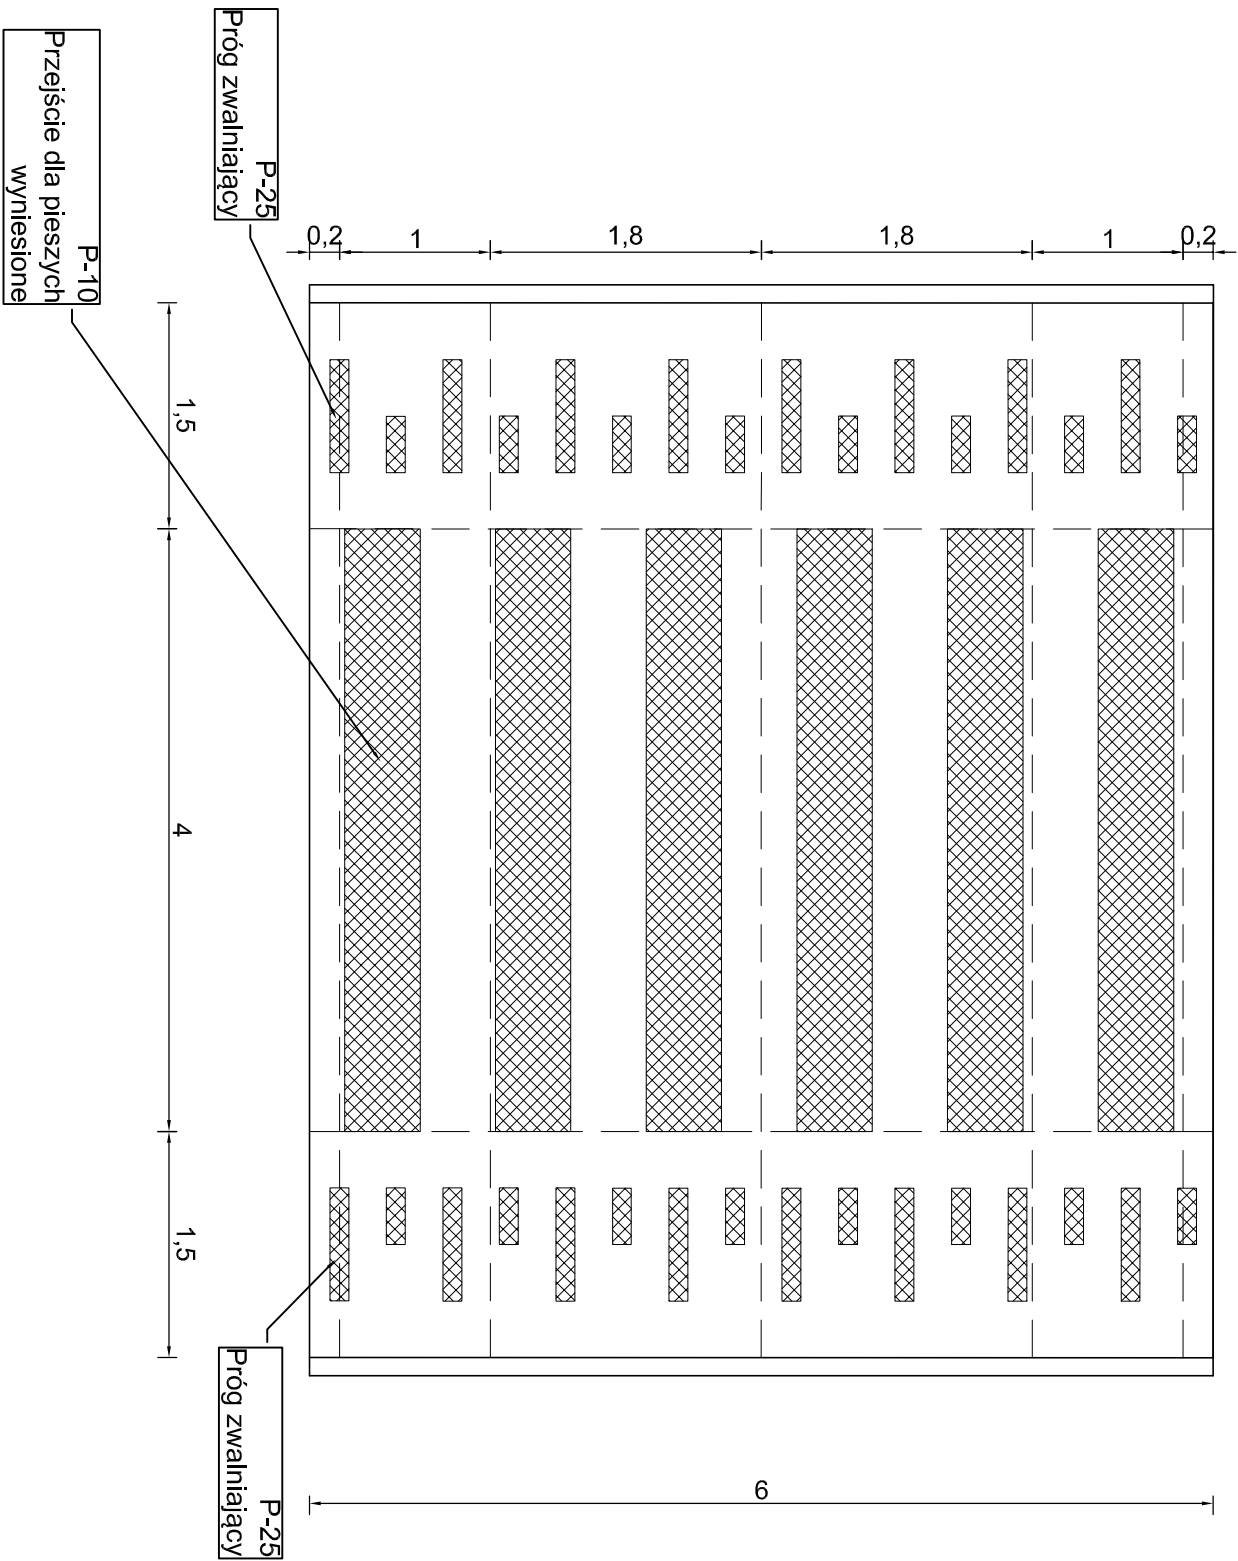
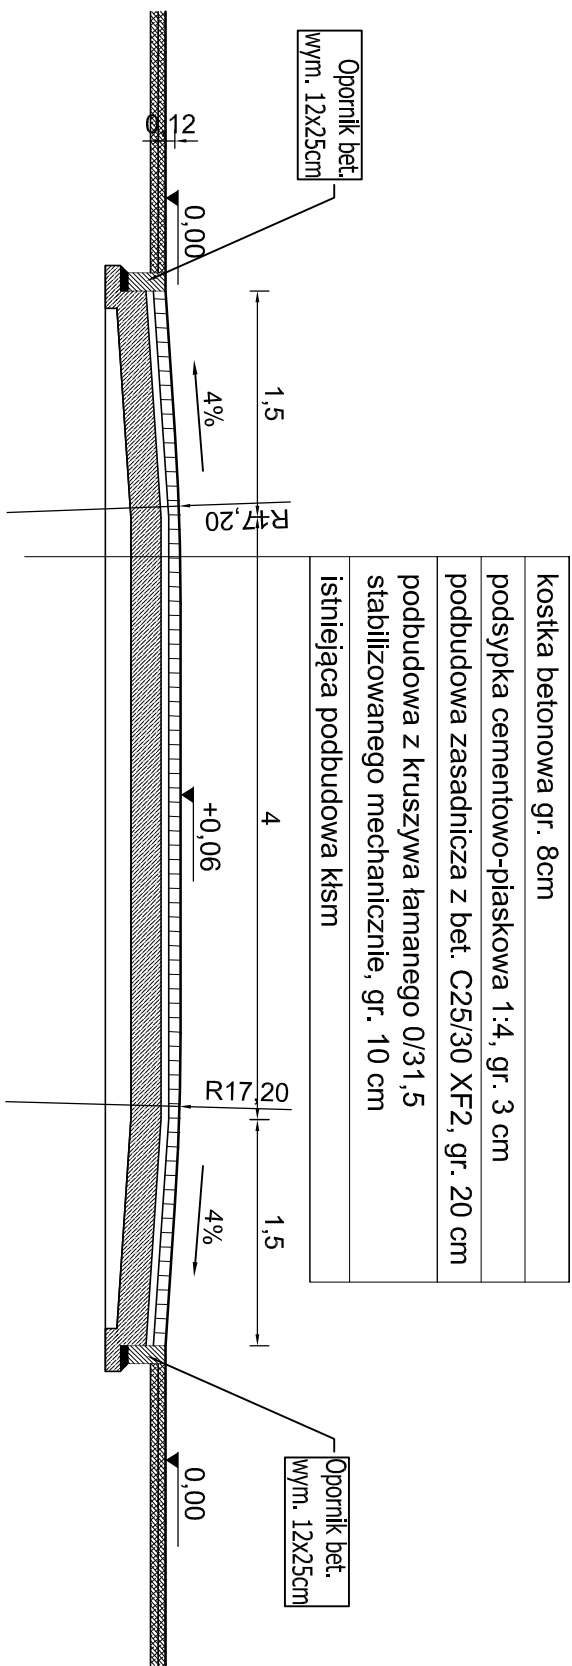


Przekrój konstrukcyjny najazdu na wyniesione przejście dla pieszych

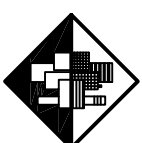

Przekrój konstrukcyjny w miejscu przejścia dla pieszych

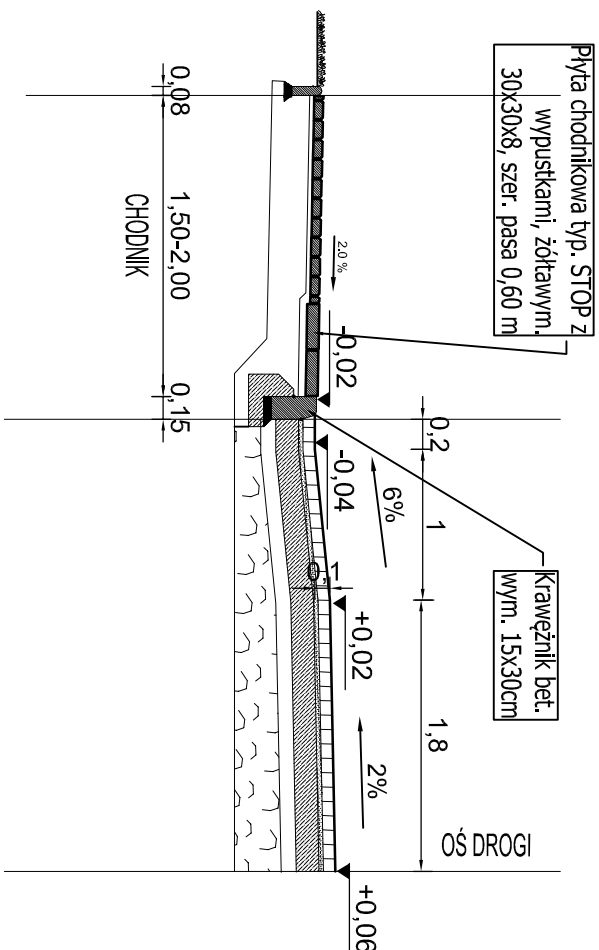

Usługi Projektowe i Nadzór w Budownictwie
GRZEGORZ RUDZKI
97-330 Sulejów ul. Góra Strzelecka 18

Inwestor:

Zarząd Dróg Powiatowych w Piotrkowie Trybunalskim
ul. J. Dąbrowskiego 12, 97-300 Piotrków Tryb.

Adres inwestycji:

DZIAŁKI O NR EWID. 531, 575/2, 574
OBR. 0014 – ŁĘCZNO, gm. SULEJÓW
DZIAŁKA O NR EWID. 57/1, OBR. 0010 – KRZEWIN gm. SULEJÓW

Imię i Nazwisko	Upewnienie	Data	Podpis
Projektował: mgr inż. Grzegorz Rudzki	NB.IV.7342/22/98		
Opracował: Damian Hymiszyn			

projekt: Przebudowa drogi powiatowej nr 1525E przez miejscowość Łęczno

rysunek: Wyniesione przejście dla pieszych

skala: 1:50	format: A3	Typ/Arkusz	Rewizja
data: 09-2024	projekt:	D-05	