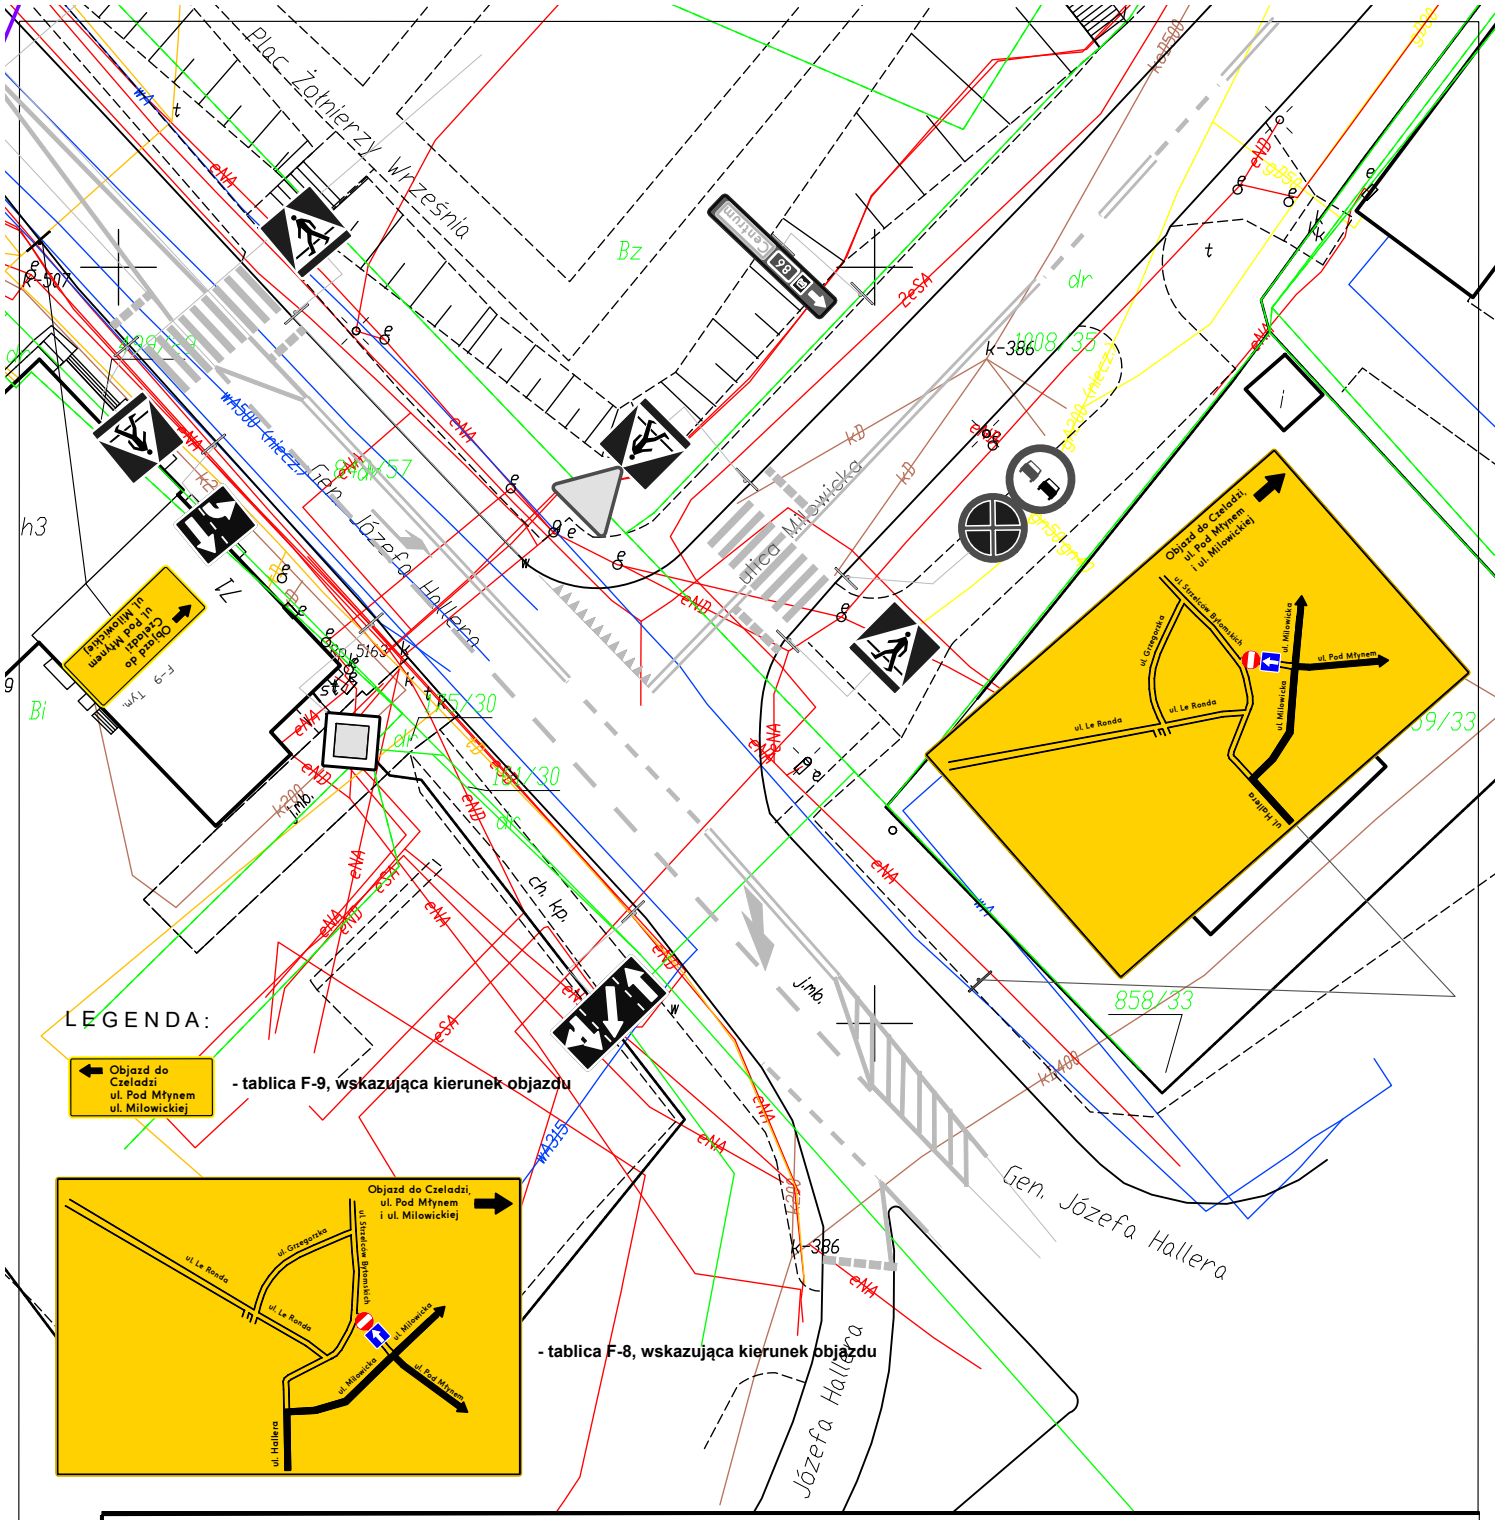

BRANŻA :	DATA :	PROJEKTOWAŁ:	NR UPR.	PODPIS :
1. Drogowa i kanalizacyjna	12.2021	mgr inż.B.Markowski	873/93	
3. Elektryczna				
4. Wodociągowa				
5. Teletechniczna				
6. Architektura				
7. Sprawdził				

TEMAT :
PB budowy ronda na skrzyżowaniu ulic Strzelców Bytomskich - Pod Młynem w Katowicach.

TREŚĆ :
Projekt czasowej organizacji ruchu dla rejonu skrzyżowania ulicy Gen. Józefa Hallera z ulicą Milowicką.
ETAP 1 i 2.

ZLECENIE NR :
41/TI/2021-zlec z dnia 07.06.2021

SKALA : 1:500

NUMER RYSUNKU : OR-6

PRACOWANIA PROJEKTOWO - USŁUGOWA " RONDO"
tel. 0501-79-78-82 , e-mail : bmarkowski@.wp.pl

INWESTOR : MIEJSKI ZARZĄD ULIC I MOSTÓW
w Katowicach, ul. J. Kantorówny 2a, 40-381 Katowice