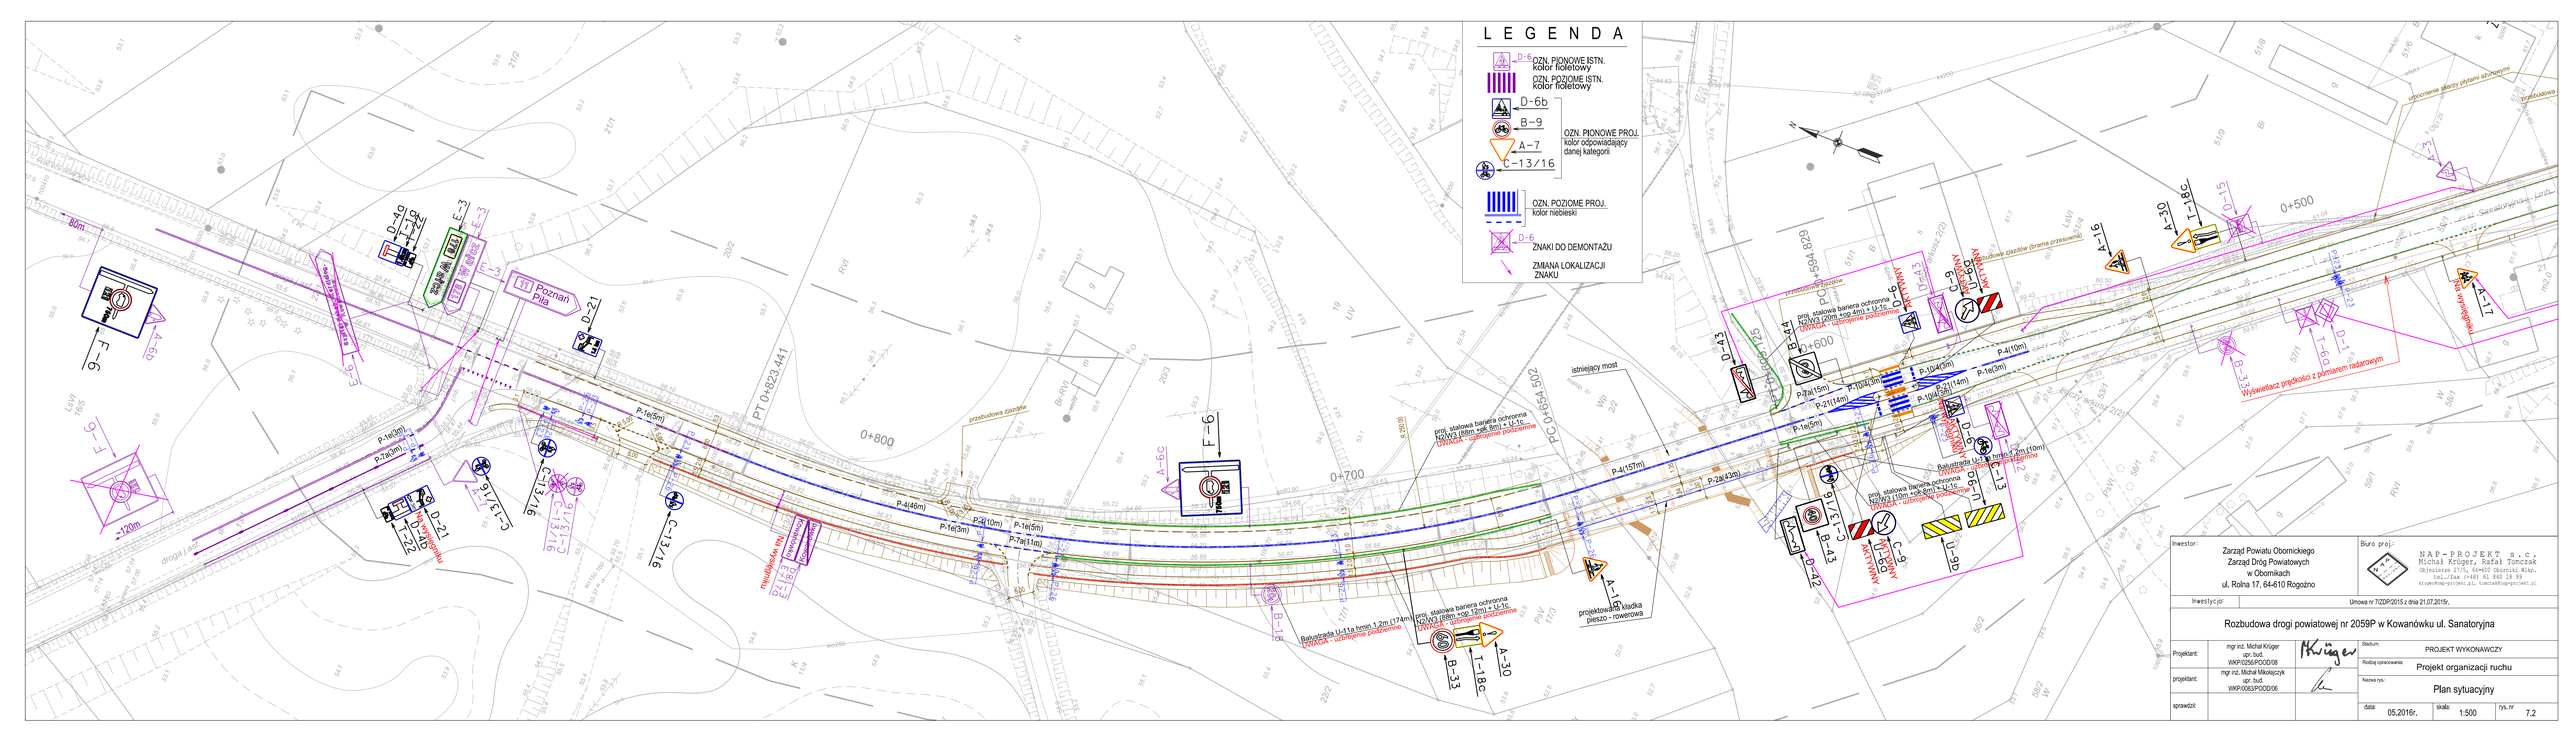
L E G E N D A
OZN. PIONOWE ISTN. kolor fioletowy
OZN. POZIOME ISTN. kolor fioletowy
D-6b
B-9
A-7
C-13/16
OZN. PIONOWE PROJ. kolor odpowiadający danej kategorii
OZN. POZIOME PROJ. kolor niebieski
D-6
ZNAKI DO DEMONTAŻU
ZMIANA LOKALIZACJI ZNAKU
0+500
0+600
0+700
0+800
przebudowa zjazdów
istniejący most
projektowana kładka pieszo - rowerowa
Wyświetlacz prędkości z pomiarem radarowym
Inwestor:
Zarząd Powiatu Obornickiego
Zarząd Dróg Powiatowych
w Obornikach
ul. Rolna 17, 64-610 Rogoźno
Biuro proj.:
NAP-PROJEKT s.c.
Michał Krüger, Rafał Tomczak
Opinogóra 27/5, 64-560 Oborniki Wlkp.
tel./fax (+48) 61 860 18 99
projekt@nap-projekt.pl, tomczak@nap-projekt.pl
Inwestycja:
Umowa nr 7/ZDP/2015 z dnia 21.07.2015r.
Rozbudowa drogi powiatowej nr 2059P w Kowanówku ul. Sanatoryjna
Projektant:
mgr inż. Michał Krüger
upr. bud.
WKP/0256/POOD/08
projektant:
mgr inż. Michał Mikołajczyk
upr. bud.
WKP/0083/POOD/06
sprawdził:
Stadium:
PROJEKT WYKONAWCZY
Rodzaj opracowania:
Projekt organizacji ruchu
Nazwa rys.:
Plan sytuacyjny
data:
05.2016r.
skala:
1:500
rys. nr
7.2