



- przewody odprowadzające wykonać w rurze niepalnej w warstwie ocieplenia budynku
- wykorzystać istniejący uziom otokowy, wykonać pomiary, w razie konieczności wykonać uziom szpilkowy
- złącza kontrolne instalować w typowej skrzynce probierczej
- zwody połączyć z blachą pokrycia dachowego

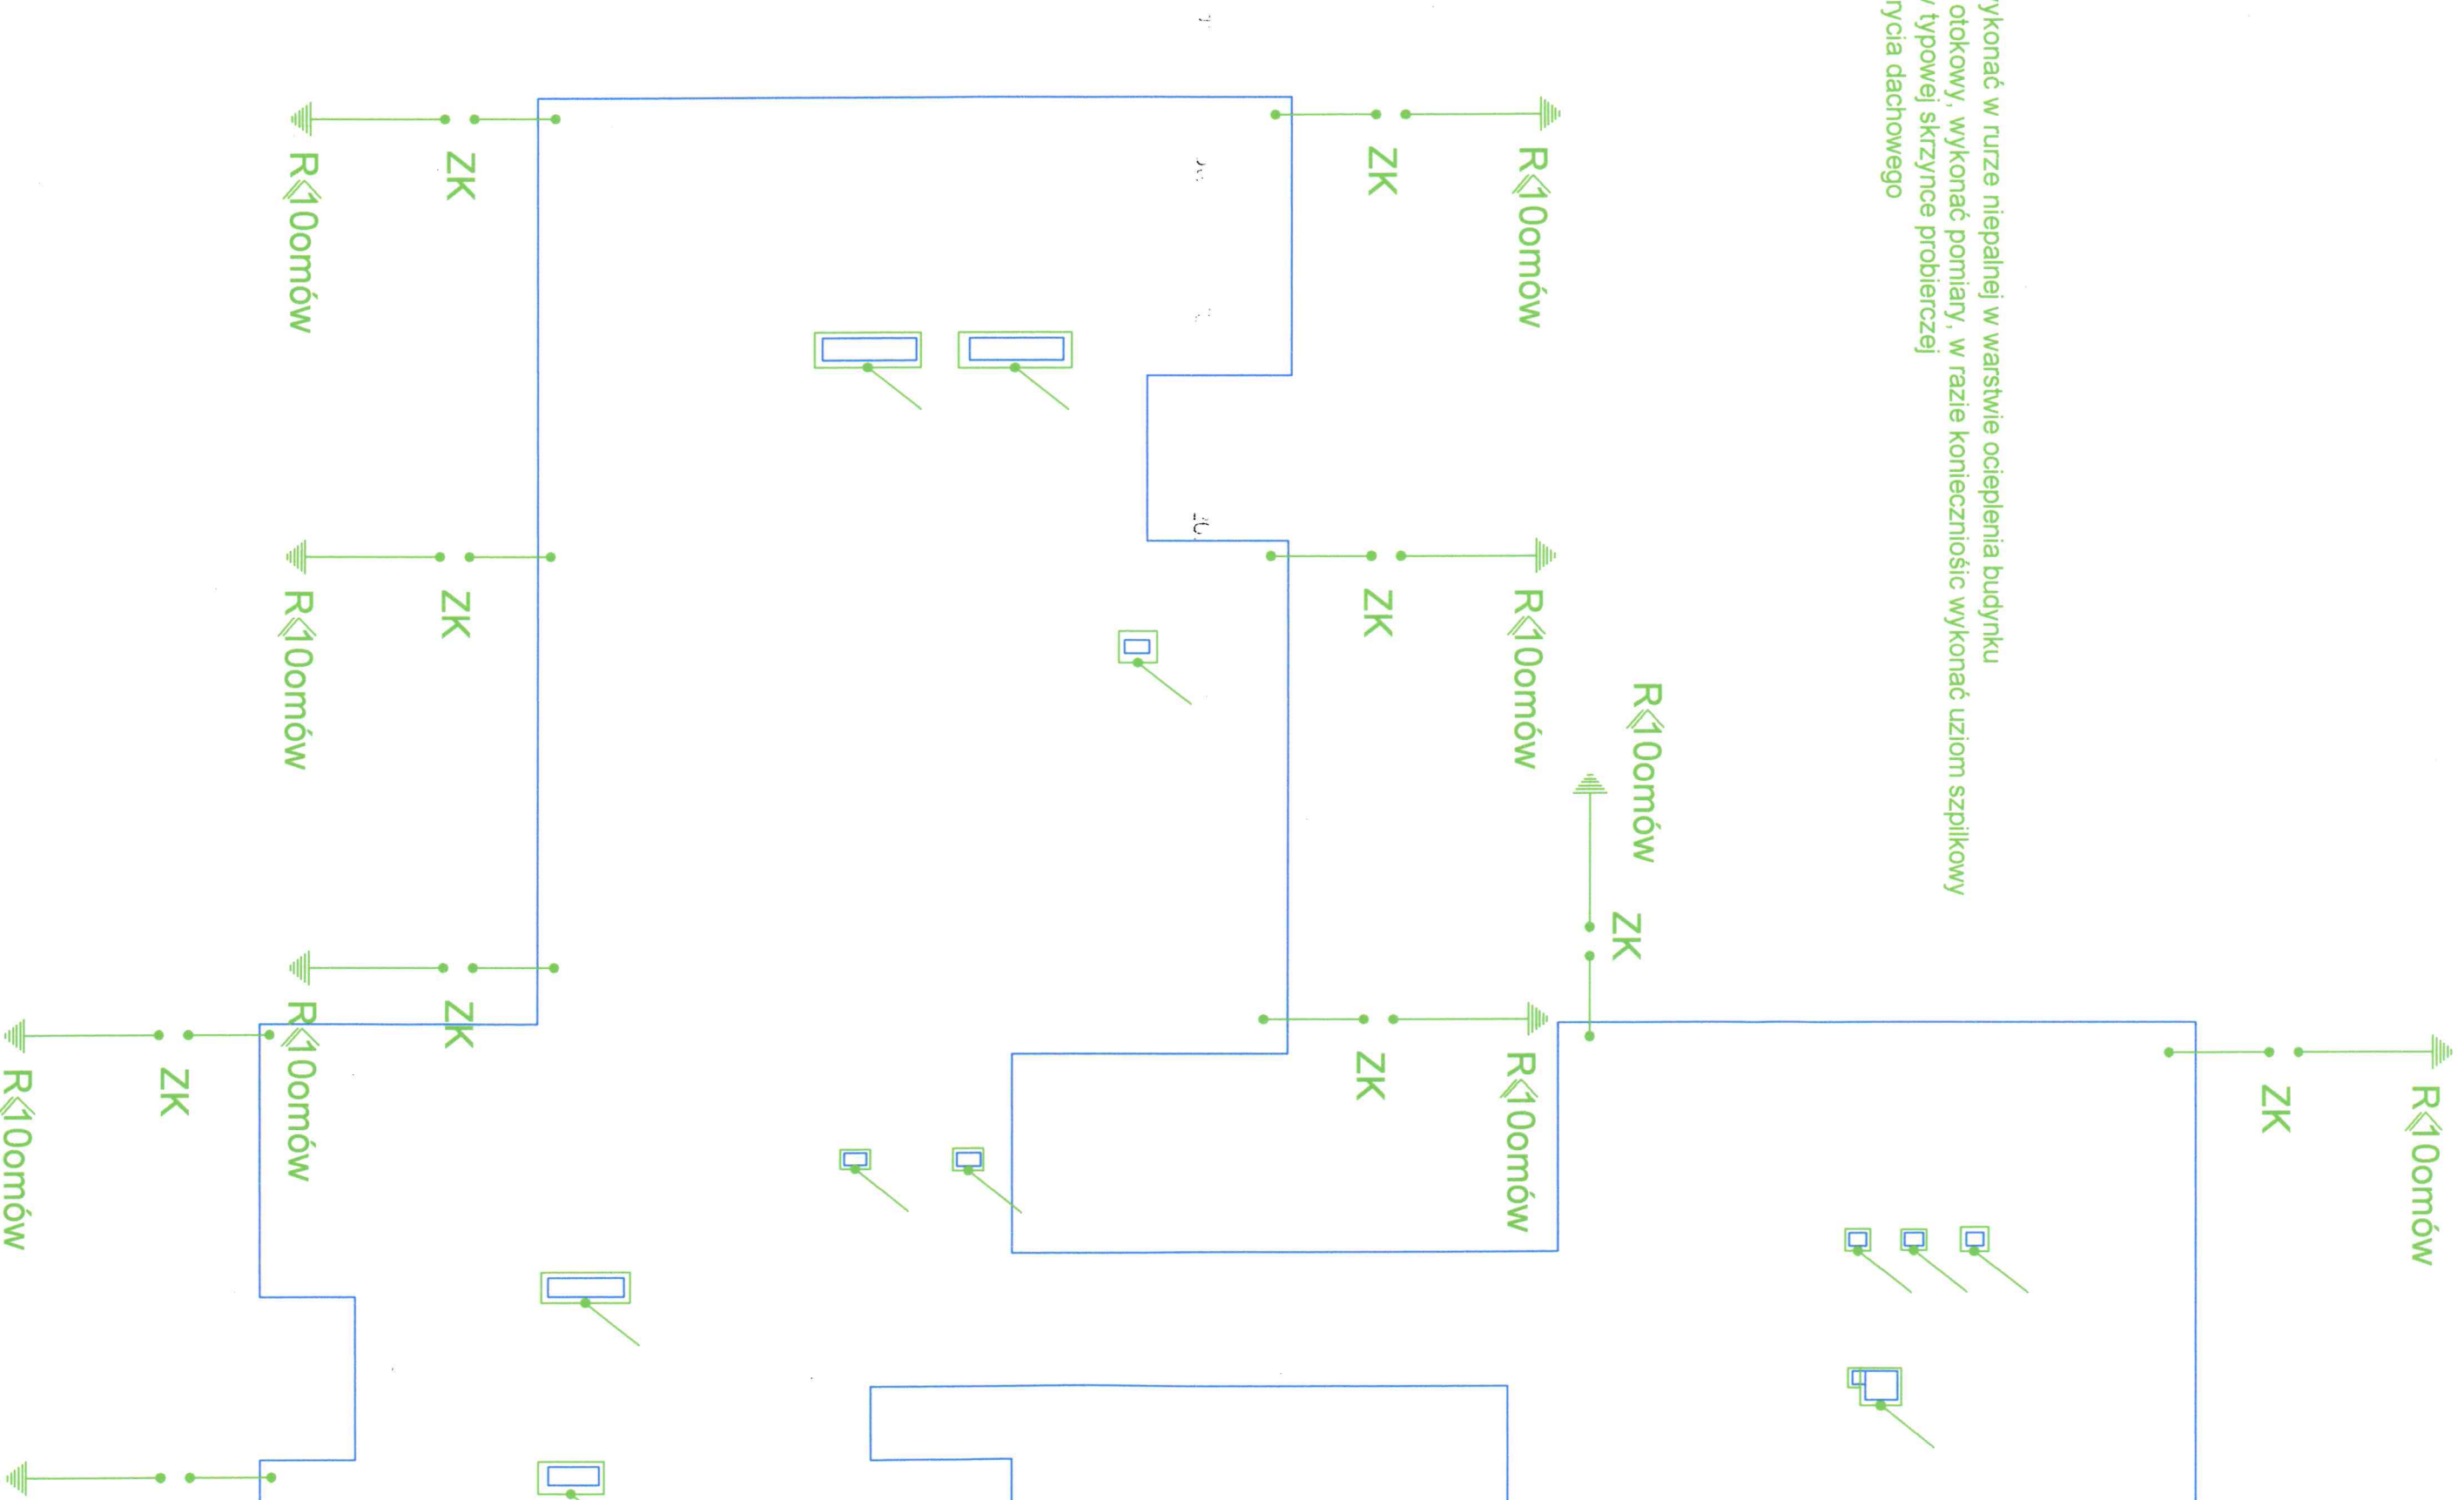

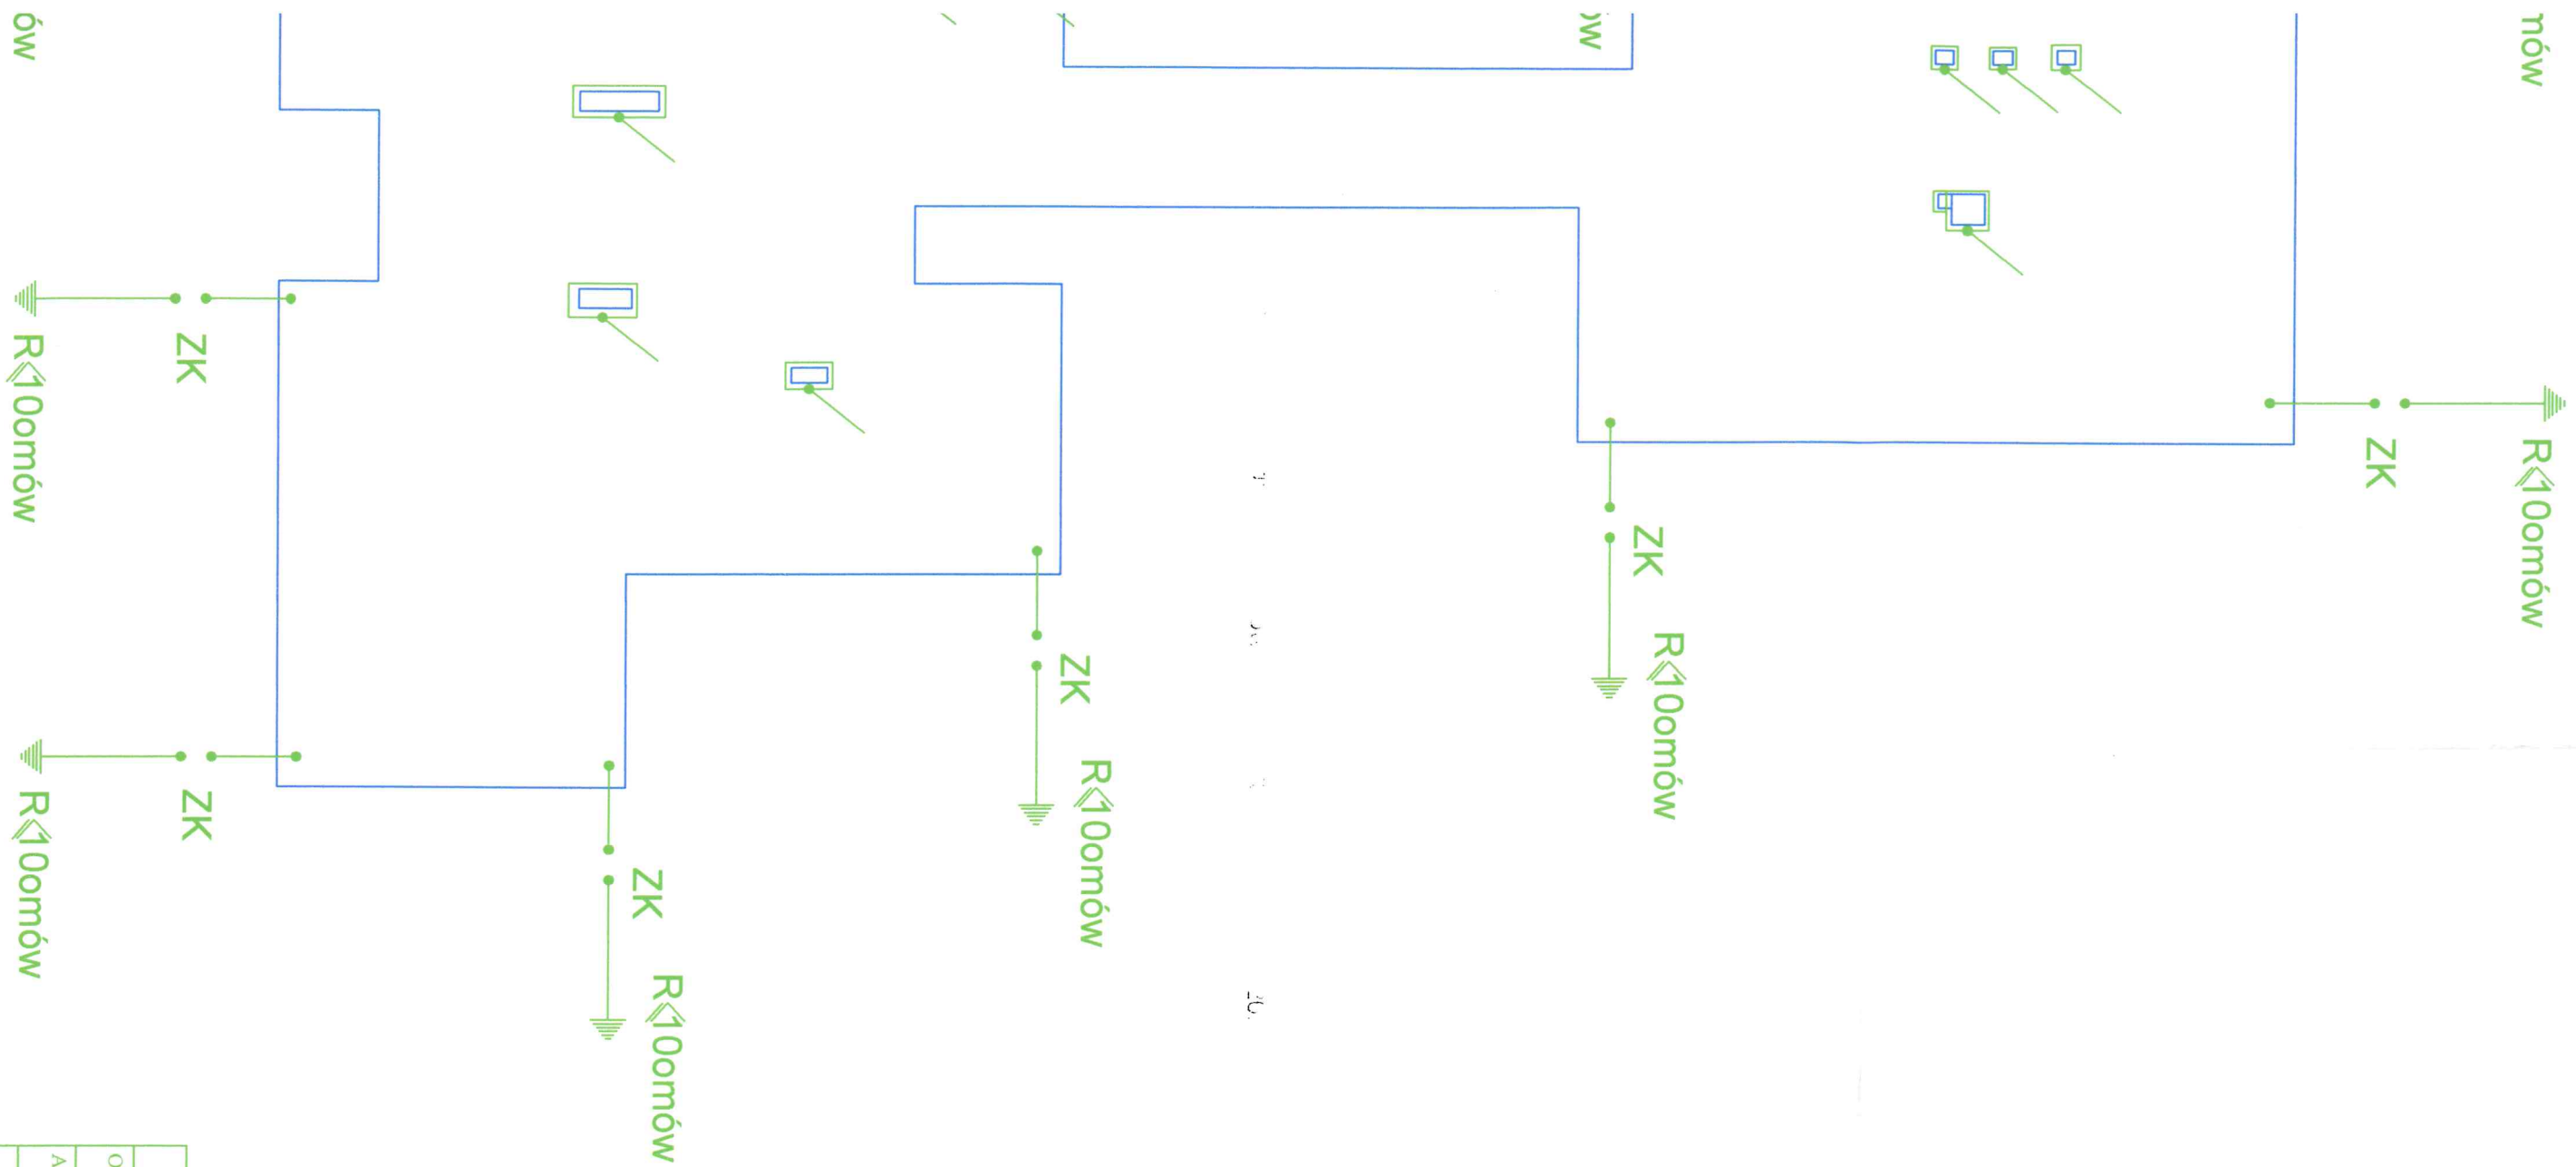

"DOM-BUD" Suwałki				SPECJ.: ELEKTRYKA		
OBIEKT:	Ocieplenie budynków szkoły(termomodernizacja) ZSTcehniczyeh i Ogólnokształcących nr 4			FAZA:	PW	NR RYS.: 1
ADRES:				RYSUNEK: Bud A,B,C. Dach	Instalacja odgromowa.	
BRANŻA:	IMIE I NAZWISKO			NR UPR.	DATA	PODPIS
PROJEKTANT:	Wiesław Białta			SUIW-86-90	30.05.2016r	
SPRAWDZAJĄCY:	mgr inż. Paweł Szymczyk			POM/0183/PWC/08	30.05.2016r	