


## BUDYNEK "B" ELEWACJA PÓŁNOCNO - ZACHODNIA

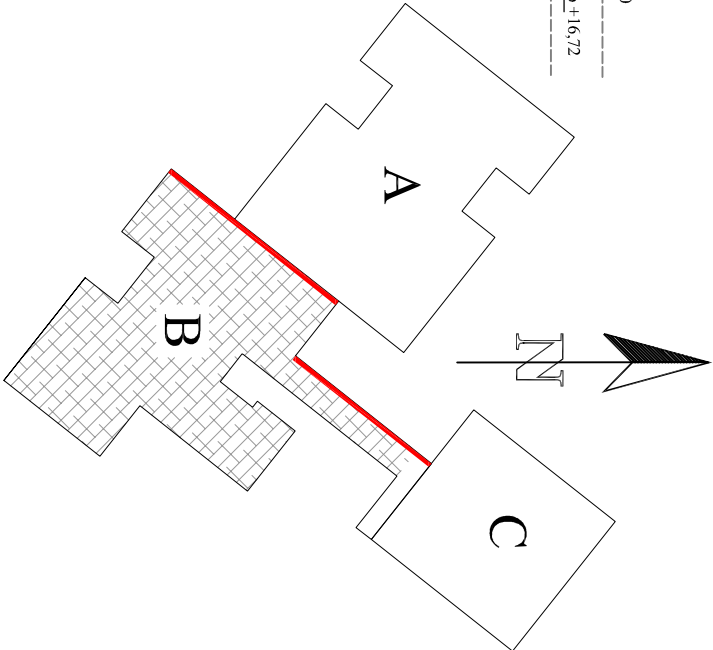

"DOM-BUD" Suwałki			SPECJALN: ARCHITEKTURA	
TEMAT:	Ocieplenie budynków szkoły (termomodernizacja) wraz z salą gimnastyczną		STADIUM: PB	NR RYS.: 9
ADRES:	Lomża, Zespół Szkół Techn. i Ogóln. Nr 4 ul. Zielona 21		SKALA: 1:100	
	- dz. Nr: 10/064/6:10767/1:10767/5:10799/2		RYSUNEK: Budynek "B"	Elewacja północno - zachodnia
	IMIE I NAZWISKO:		NR UPR.	DATA
PROJEKTANT:	arch. Andrzej Horodeński		BL-3/83	30.05.2016
SPRAWDZAJĄCY:	arch. Teresa Kolasa-Maliury		402-Km/73	30.05.2016
OPRACOWAŁ:	mgr inż. Paweł Kalinowski		30.05.2016	