BUDYNEK "B" ELEWACJA
POŁUDNIOWO - WSCHODNIA

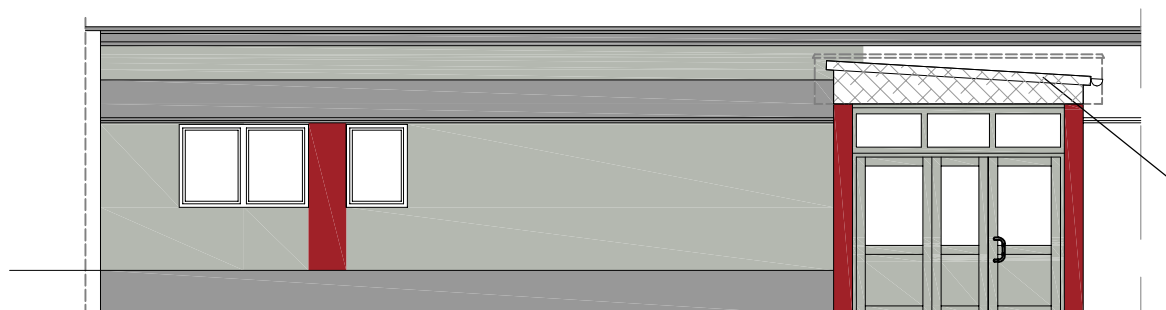

ELEWACJA ZA ŚCIANĄ GARAŻU

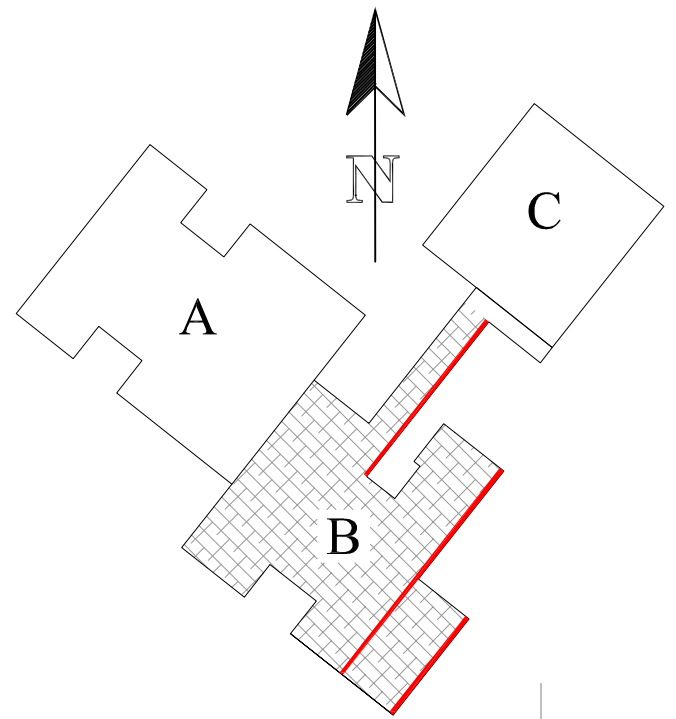

"DOM-BUD" Suwałki			SPECJALN: ARCHITEKTURA	
TEMAT:	Ocieplenie budynków szkoły (termomodernizacja) wraz z salą gimnastyczną		STADIUM: PB	NR RYS.: 7
			SKALA: 1:100	
ADRES:	Łomża; Zespół Szkół Tech. i Ogólno. Nr 4 ul. Zielona 21 - dz. Nr:10764/6;10767/1;10767/5;10799/2		RYSUNEK: Budynek "B" Elewacja południowo - wschodnia	
IMIĘ I NAZWISKO:		NR UPR.	DATA	PODPIS
PROJEKTANT:	arch.Andrzej Horodeński	BL-3/83	30.05.2016	
SPRAWDZAJĄCY:	arch.Teresa Kolasa-Maluty	402-Km/73	30.05.2016	
OPRACOWAŁ:	mgr inż. Paweł Kalinowski		30.05.2016	