


PRZEKRÓJ konstrukcyjny droga nr 1659N  
m.Sedańsk km 2+120.2+790

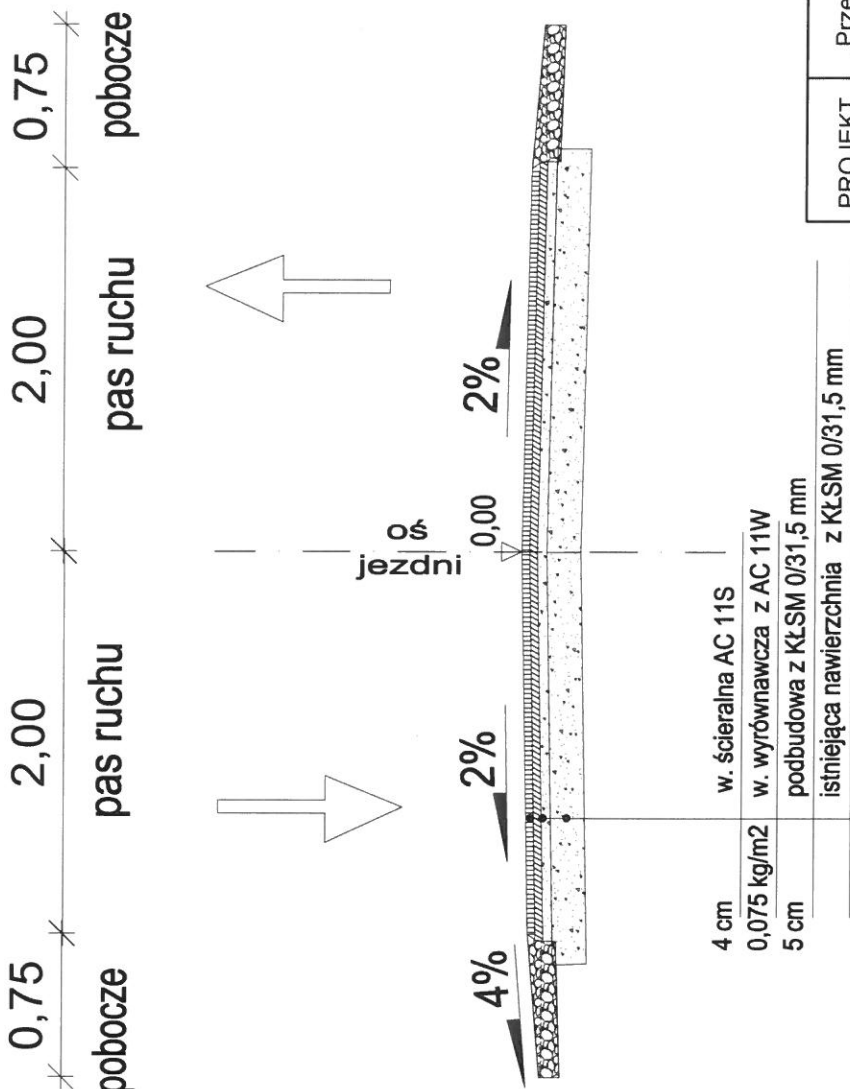

|               |   |           |  |
|---------------|---|-----------|--|
| PROJEKT       | „Przebudowa drogi powiatowej nr 1659N w msc Sedańsk |           |  |
| LOK           | km 2+120 - 2+790                                    |           |  |
| NAZWA RYSUNKU | Przekrój konstrukcyjny                              |           |  |
| PROJEKTOWAŁ   | Janusz Skrobiński nr upr.437/OL/ 94                 |           |  |
| SKALA 1:100   | DATA -04 - 2023                                     | RYS. NR 3 |  |