



Konstrukcja nawierzchni poliuretanowej

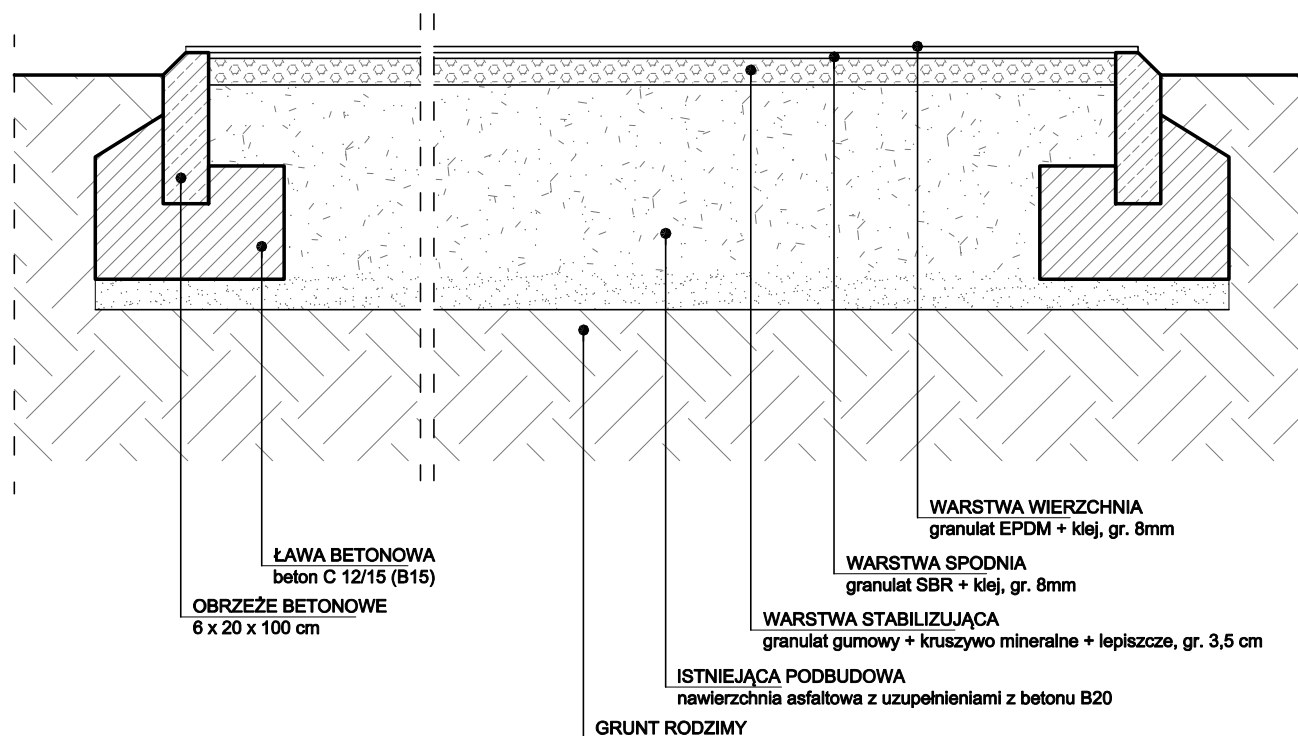

konstrukcja nawierzchni

1:10

 <p>zik studio architektury i urbanistyki grzegorz zarzycki tel. 502-236-301, ul.Sienkiewicza 77/5, 25-002 Kielce, biuro@zikstudio.pl, www.zikstudio.pl</p>			
Obiekt	PROJEKT REMONTU NAWIERZCHNI BOISKA WIELOFUNKCYJNEGO W MSC. ŁASKI, GM. BOLESŁAW NA DZ. NR EWID. 516/8, OBRĘB EWID. 0006 ŁASKI, JEDN. EWID. 121203_2 BOLESŁAW		Data 08.2021r.
Branża	Architektura		Skala 1:10
Przedmiot	Konstrukcja nawierzchni	Podpis	Rys. Nr
Projekt	mgr inż. arch. Grzegorz Zarzycki upr. nr SW-45/2008		3