

woj. łódzkie
pow. Piotrkowski
106201_1 m. Piotrków Trybunalski
0021 obręb 21
15/1, 15/2, 15/3, 15/4, 15/5, 15/6, 15/7, 15/9, 15/10
ul. Wojska Polskiego 29a

Mapa do celów projektowych skala 1:500

1. Układ współrzędnych "2000/7/21"
2. Poziom odniesienia PL-EVRF2007-NH
3. Pomiar uzupełniający wykonał "Geotop" s.c. w październiku 2022r
4. Opracowanie numeryczne wykonał "Geotop" s.c. w październiku 2022r
5. Granice działki naniesiono na podstawie danych z EGIB
6. Sprawdzono w ZUD w dn. 6.10.2022r

MAPĘ WYKONANO W DNIU 12.10.2022
IMG.6640.1057.2022

zakres opracowania

Geodeta Uprawniony
mgr inż. Anna Mydło
Upr. GGK Nr. 17447
tel. kom. 601-331-092

Geodeta Uprawniony
mgr inż. Anna Mydło
Upr. GGK Nr. 17447
tel. kom. 601-331-092


tel. kom. 601 331 092 email: geotop.sc@gmail.com

USLUGI GEODEZYJNE I KARTOGRAFICZNE

GEOTOP s.c.

mgr inż. Anna Mydło
Nr Upr. GGK 17447


Krakowskie Przedmieście 32F

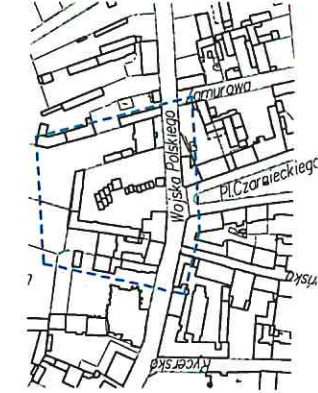

szkic lokalizacji

Wykonanie niniejszej mapy nie było poprzedzone ustaleniami dotyczącymi ewentualnych służebności gruntowych obciążających grunty położone w granicach opracowania
Punkty osnowy geodezyjnej podlegają ochronie (Ustawa z dn. 17.05.1989r - Prawo geodezyjne i kartograficzne, rozporządzenie Ministra Spraw Wewnętrznych i Administracji z dn. 15.04.1999r - Dz.U. Nr.45 poz. 454)
Nie wyklucza się istnienia w terenie innych, nie wykazanych na niniejszej mapie urządzeń podziemnych, które nie były zgłoszone do inwentaryzacji
Wykonawca mapy nie ponosi odpowiedzialności za przewody nie zgłoszone do inwentaryzacji geodezyjnej

*BUDYNKI
KTÓRE MOGĄ BYĆ
PRZEZNACZONE
DO ROZBIÓRKI*

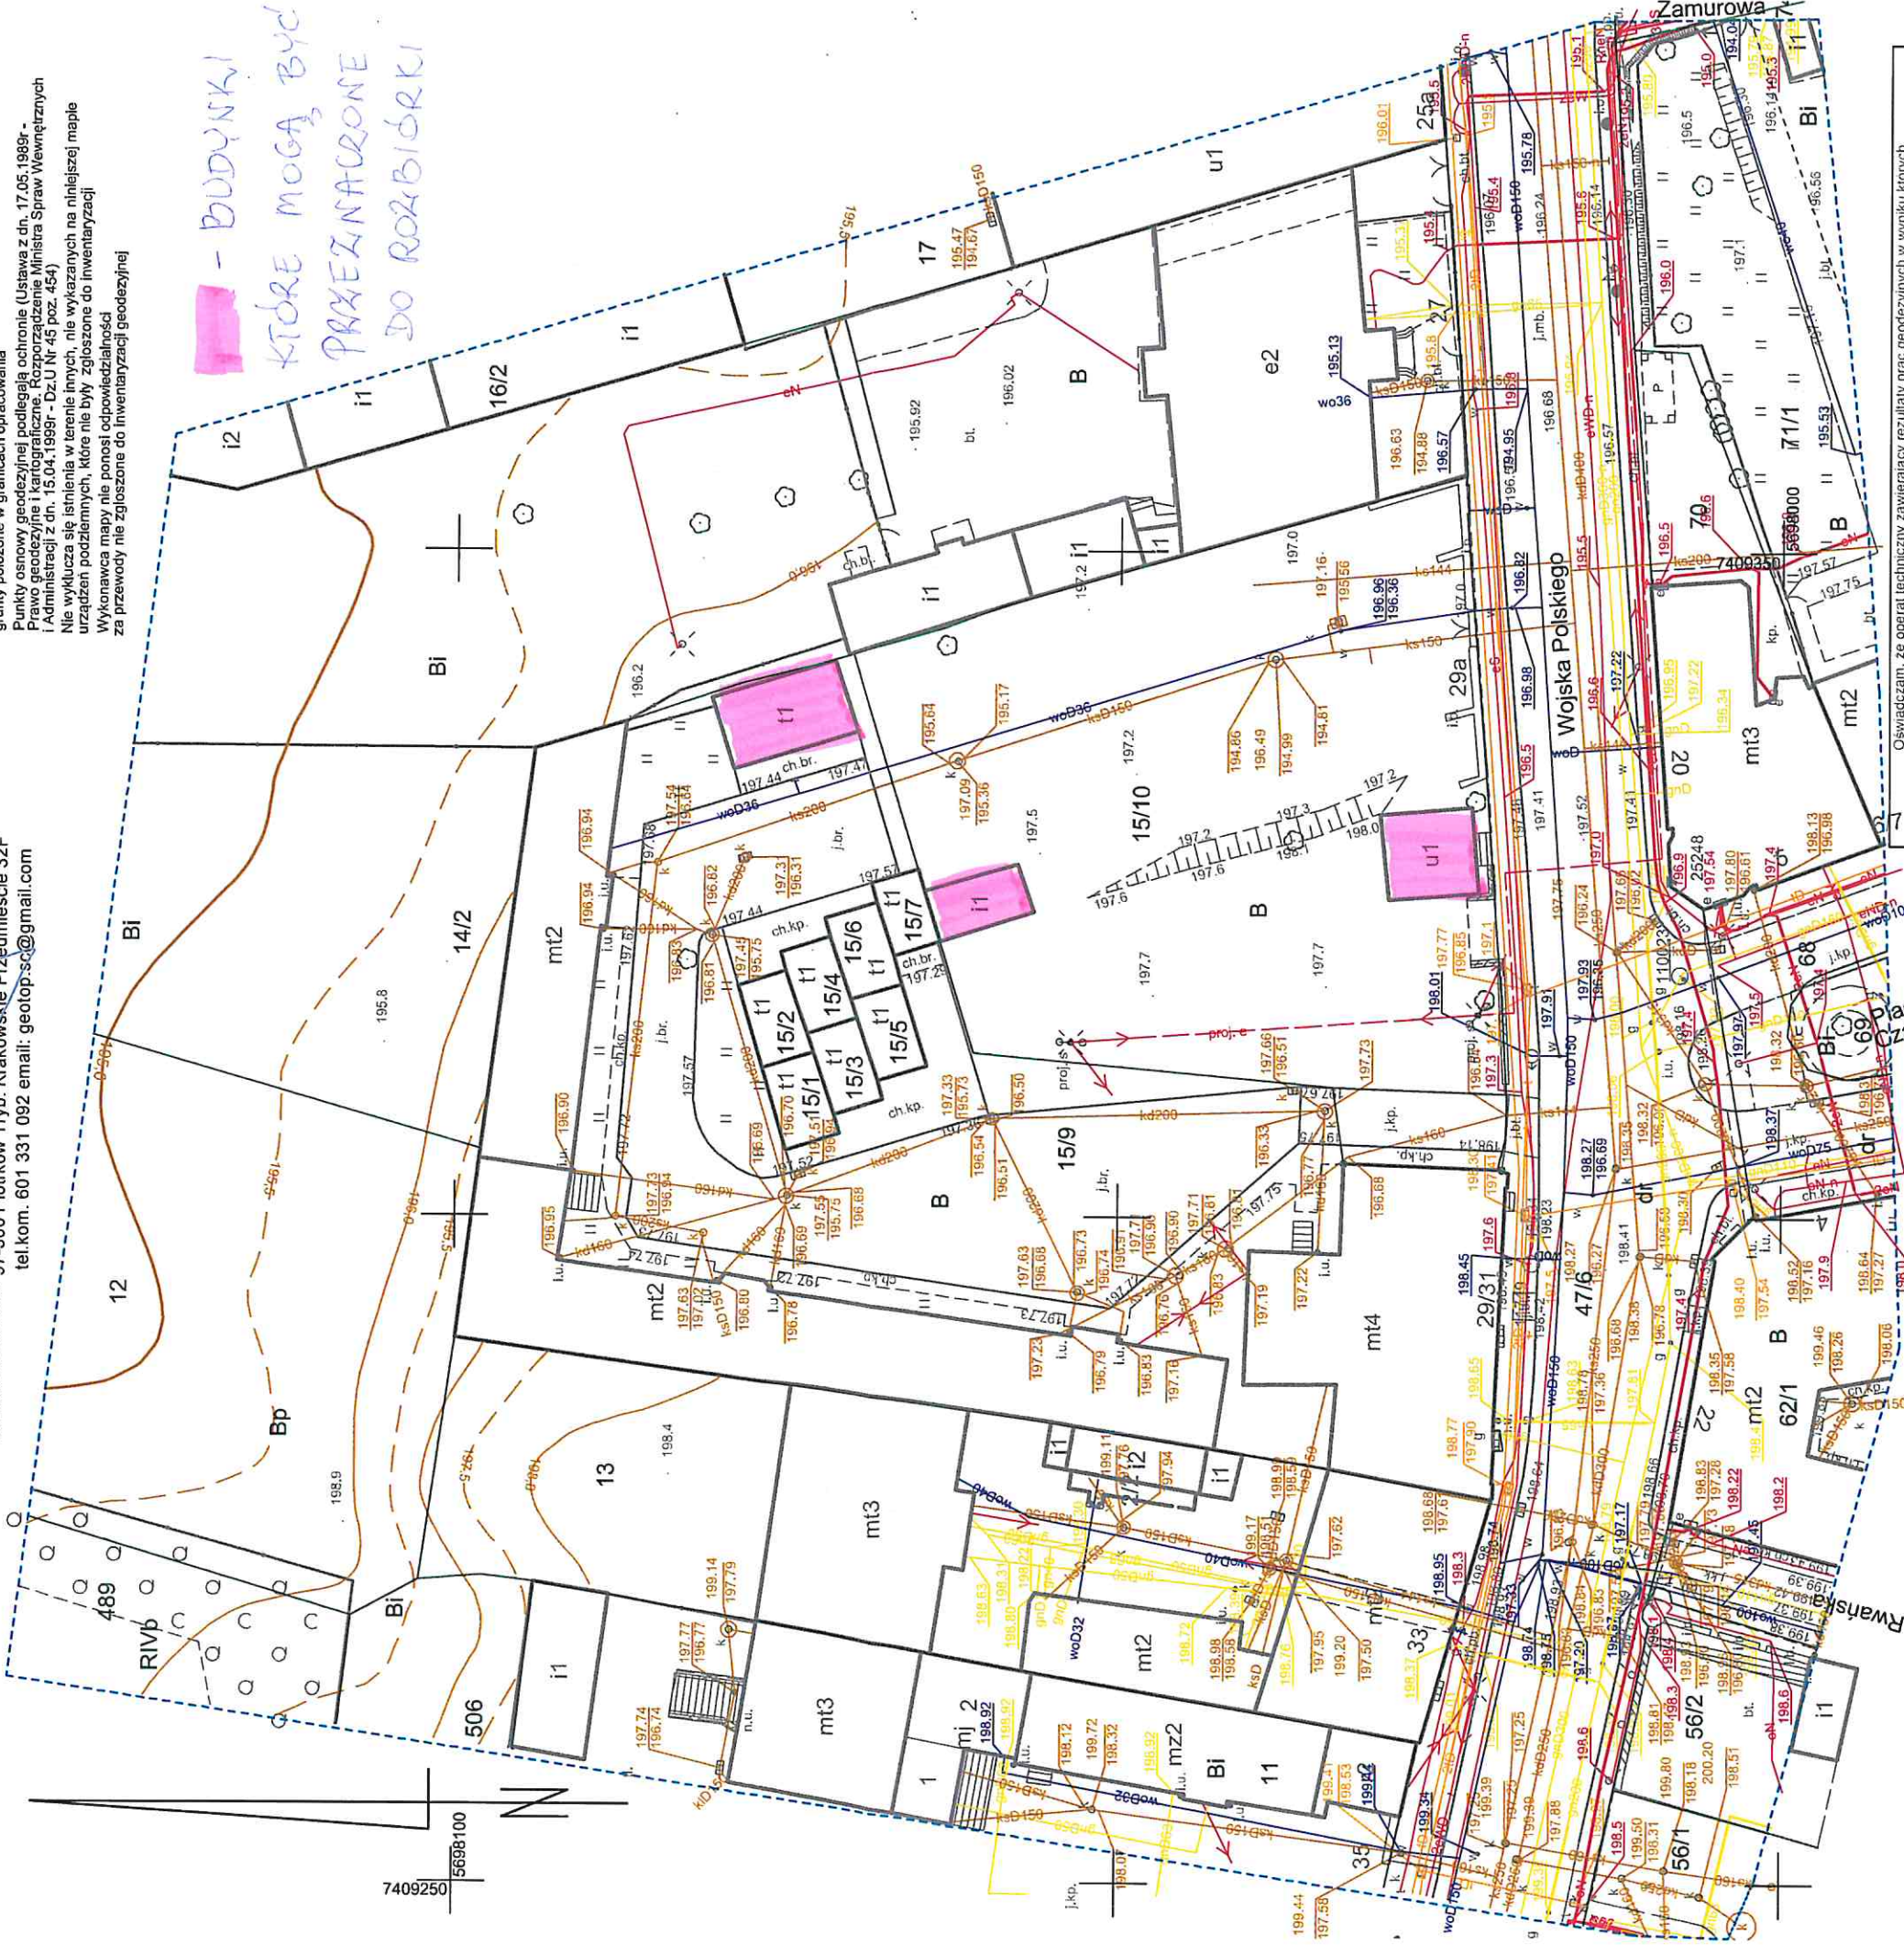

Oświadczam, że operat techniczny zawierający rezultaty prac geodezyjnych w wyniku których powstał niniejszy dokument uzyskał pozytywny wynik weryfikacji.	
Jestem świadoma odpowiedzialności karnej za złożenie fałszywych oświadczeń (art.12b ust. 5a-5c) Podstawa prawna: Dz.U.2020 poz.782 – Prawo geodezyjne i kartograficzne	
Identyfikator zgłoszenia prac geodezyjnych	IMG.6640.1057.2022
Organ służby geodezyjnej, który otrzymał zgłoszenie	PREZYDENT M. PIOTRKOWA TRYBUNALSKIEGO
Wykonawca prac geodezyjnych	Usługi Geodezyjne i Kartograficzne GEOTOP s.c.
Nr i data sporządzenia dokumentu zawierającego wynik pozostawnej weryfikacji	P.1062.2022.1054/24.10.2022
linię i nazwisko, ni uprawnień zawodowych kierownika prac	mgr inż. Anna Mydło / GGK 17447

GEOTOP s.c.
mgr inż. Anna Mydło
Nr Upr. GGK 17447
24.10.2022
97-300 Piotrków Tryb. Krakowskie Przedmieście 32F
tel. kom. 601 331 092 email: geotop.sc@gmail.com

USLUGI GEODEZYJNE I KARTOGRAFICZNE