

Zawory odcinające przeziłowane  
2xDN50/125 w szczytach ulicznych

PRZECISK  
Rura odcinowa  
2xDN200 L=2x10,1

Przebieg linii  
Przebieg linii

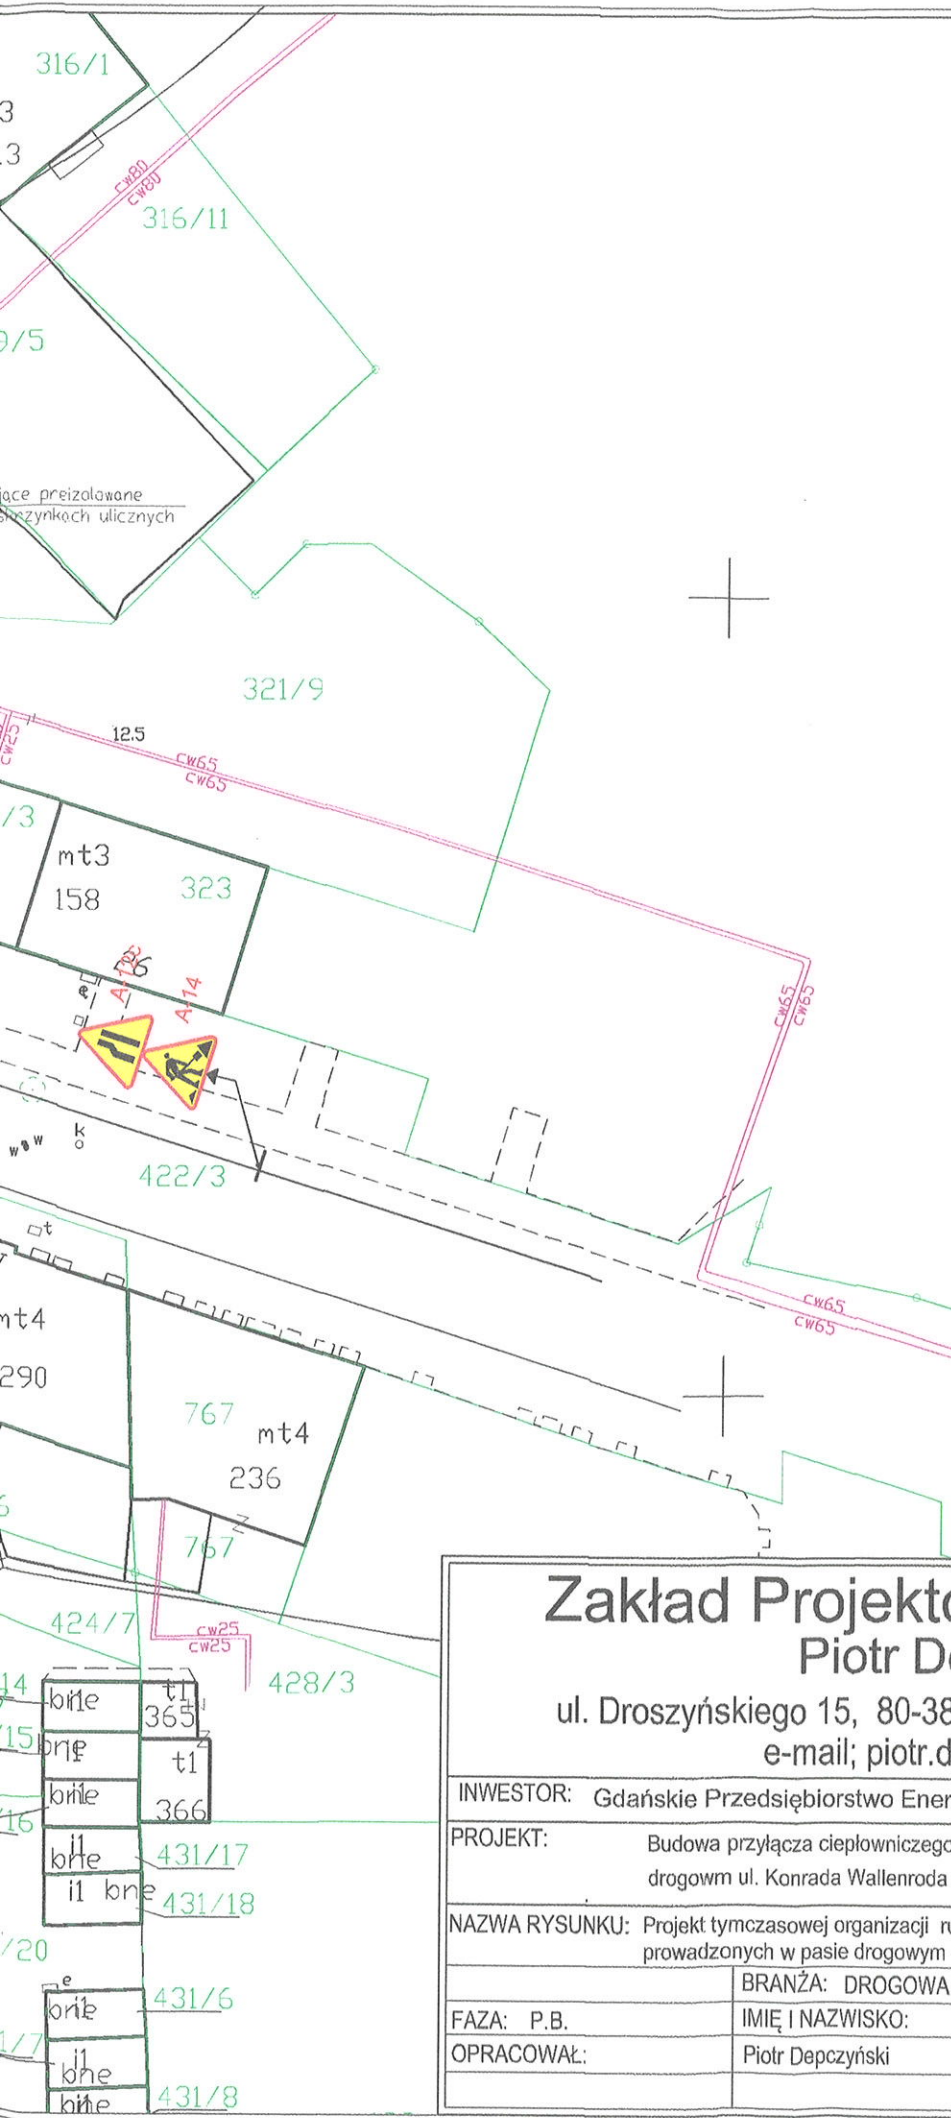


## LEGENDA


-  D-6 oznakowanie istniejące
-  D-6 oznakowanie istniejące do demontażu lub zastąpienia
-  A-14 oznakowanie projektowane
-  teren pasa drogowego wyłączony z ruchu pod roboty

## Zakład Projektowo-Wykonawczy Piotr Depczyński

ul. Droszyńskiego 15, 80-381 Gdańsk tel. kom. 501022606  
e-mail; piotr.depczynski@wp.pl

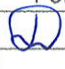INWESTOR: Gdańskie Przedsiębiorstwo Energetyki Ciepłej Sp. z o.o.		UMOWA:	
PROJEKT: Budowa przyłącza ciepłowniczego do budynku nr 2, 3 i 5 w pasie drogowym ul. Konrada Wallenroda i ul. Lelewela w Gdańsku.			
NAZWA RYSUNKU: Projekt tymczasowej organizacji ruchu i zabezpieczenia robót budowlanych prowadzonych w pasie drogowym drogi publicznej. Etap II		SKALA: 1:500	
	BRANŻA: DROGOWA	01-2019	RYS. NR
FAZA: P.B.	IMIĘ I NAZWISKO:	PODPIS:	
OPRACOWAŁ:	Piotr Depczyński		3



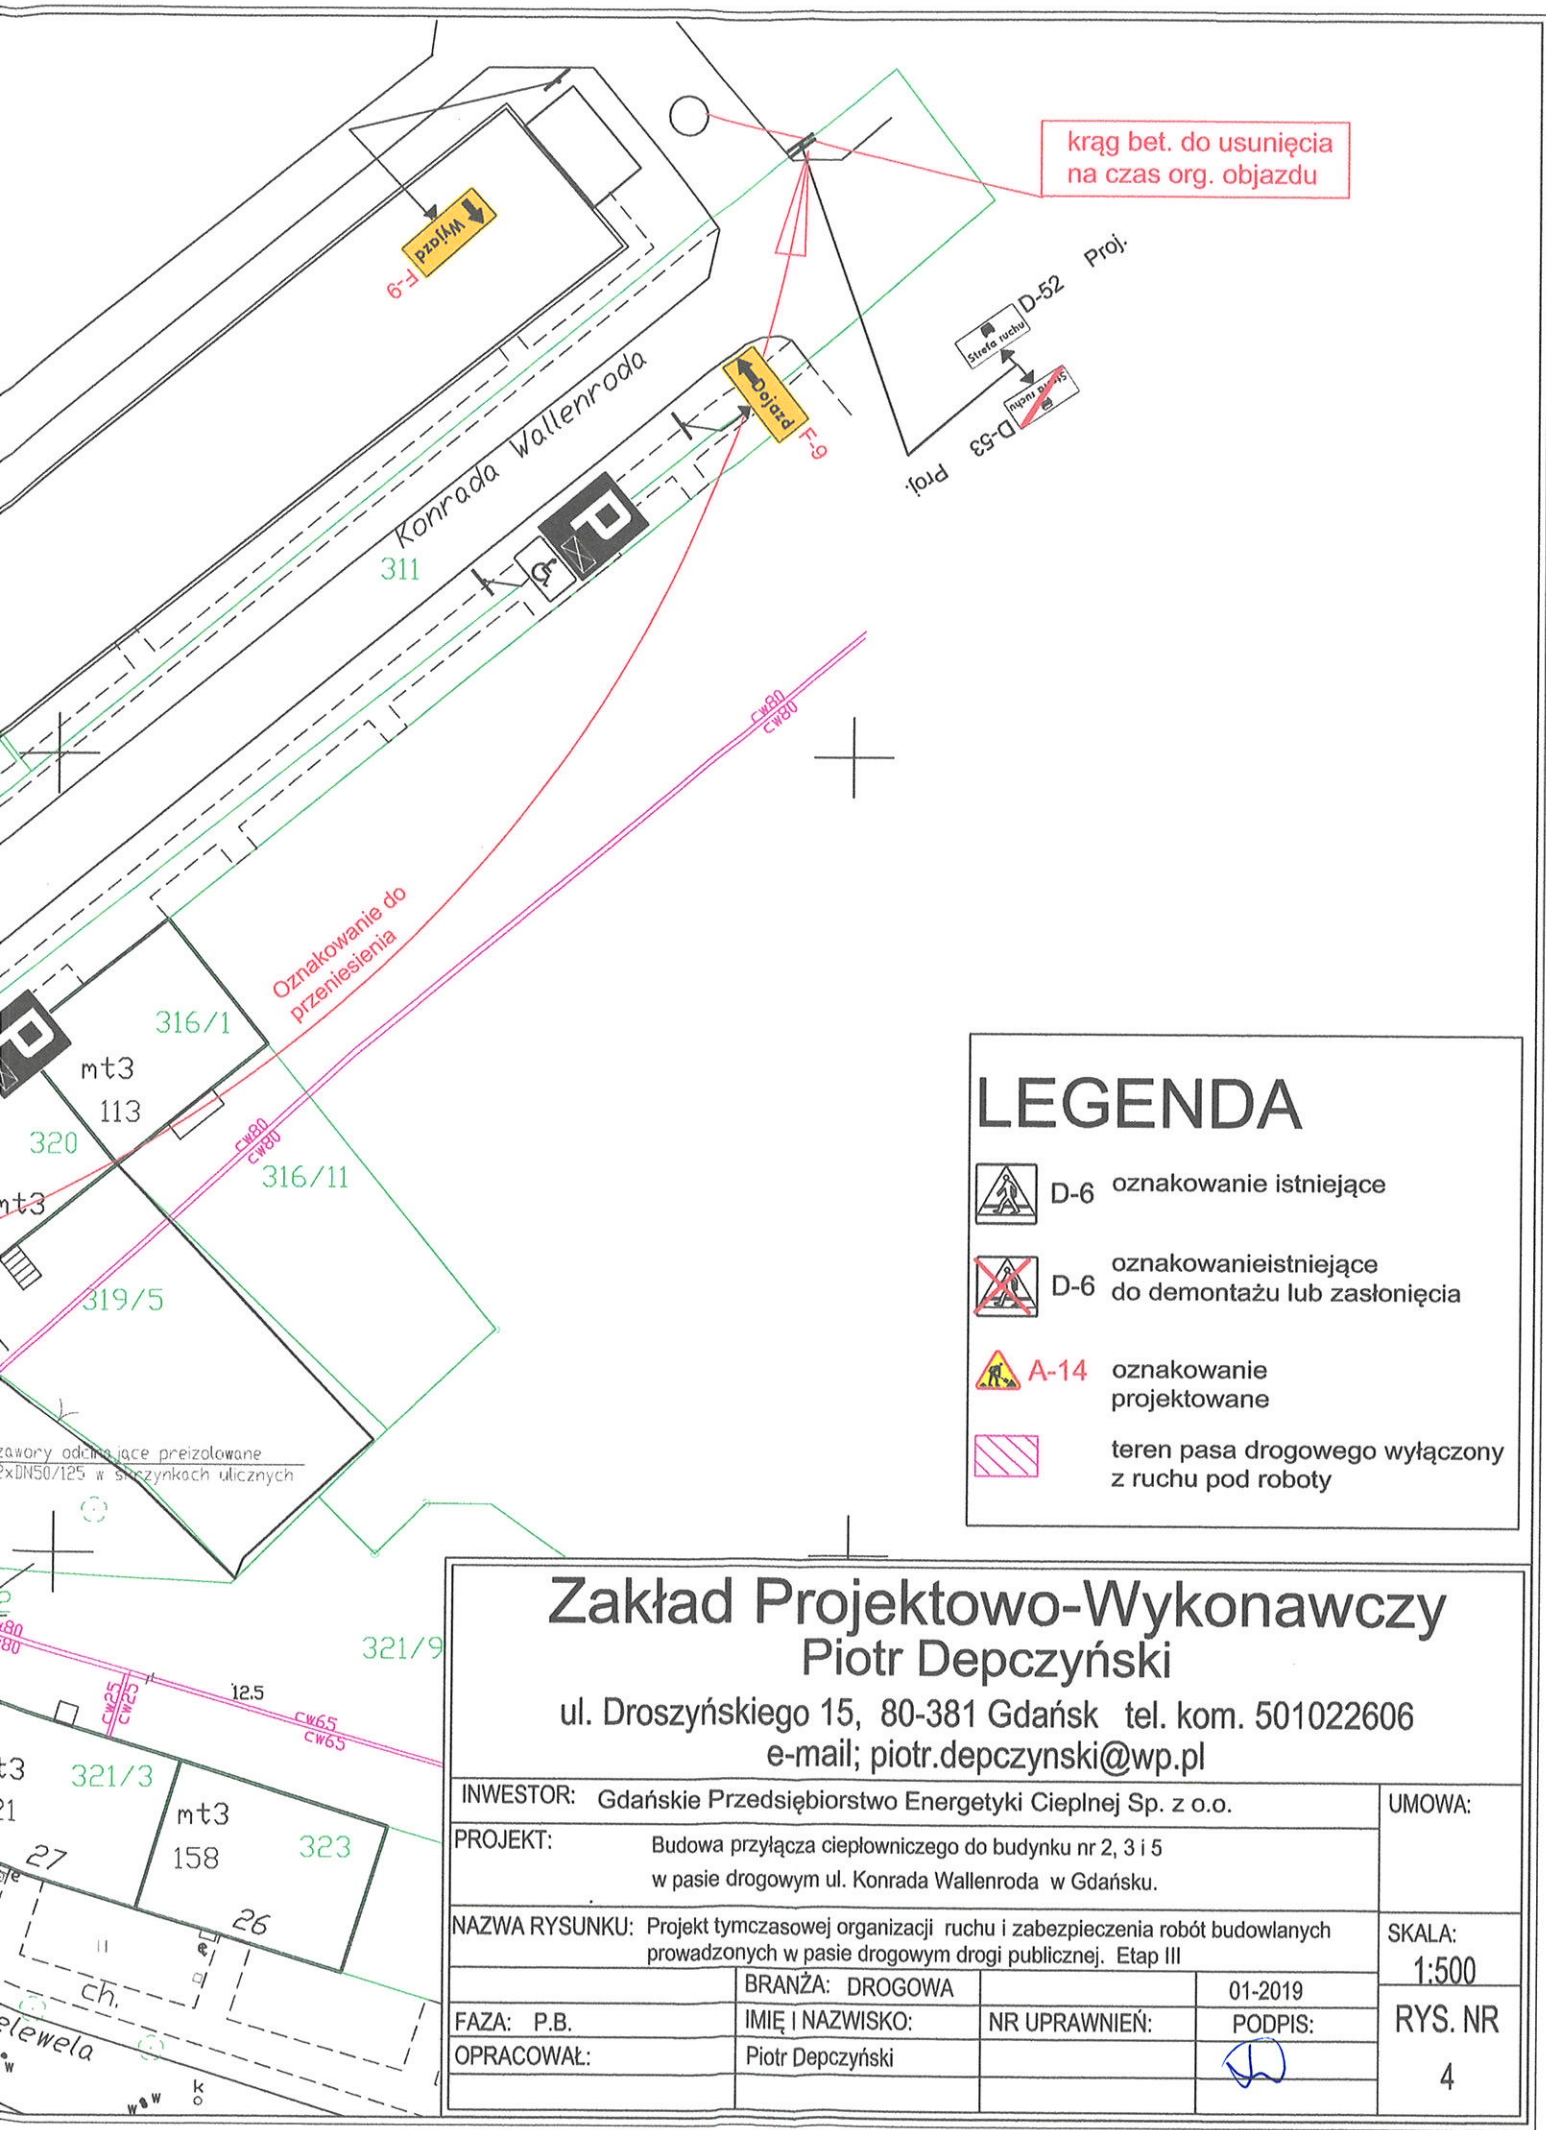

krąg bet. do usunięcia na czas org. objazdu

## LEGENDA

-  D-6 oznakowanie istniejące
-  D-6 oznakowanie istniejące do demontażu lub zastąpienia
-  A-14 oznakowanie projektowane
-  teren pasa drogowego wyłączony z ruchu pod roboty

<b>Zakład Projektowo-Wykonawczy Piotr Depczyński</b>			
ul. Droszyńskiego 15, 80-381 Gdańsk tel. kom. 501022606 e-mail; piotr.depczynski@wp.pl			
INWESTOR: Gdańskie Przedsiębiorstwo Energetyki Ciepłej Sp. z o.o.			UMOWA:
PROJEKT: Budowa przyłącza ciepłowniczego do budynku nr 2, 3 i 5 w pasie drogowym ul. Konrada Wallenroda w Gdańsku.			
NAZWA RYSUNKU: Projekt tymczasowej organizacji ruchu i zabezpieczenia robót budowlanych prowadzonych w pasie drogowym drogi publicznej. Etap III			SKALA: 1:500
FAZA: P.B.	BRANŻA: DROGOWA	NR UPRAWNIEN:	01-2019
OPRACOWAŁ:	IMIĘ I NAZWISKO: Piotr Depczyński	PODPIS:	
			RYS. NR 4