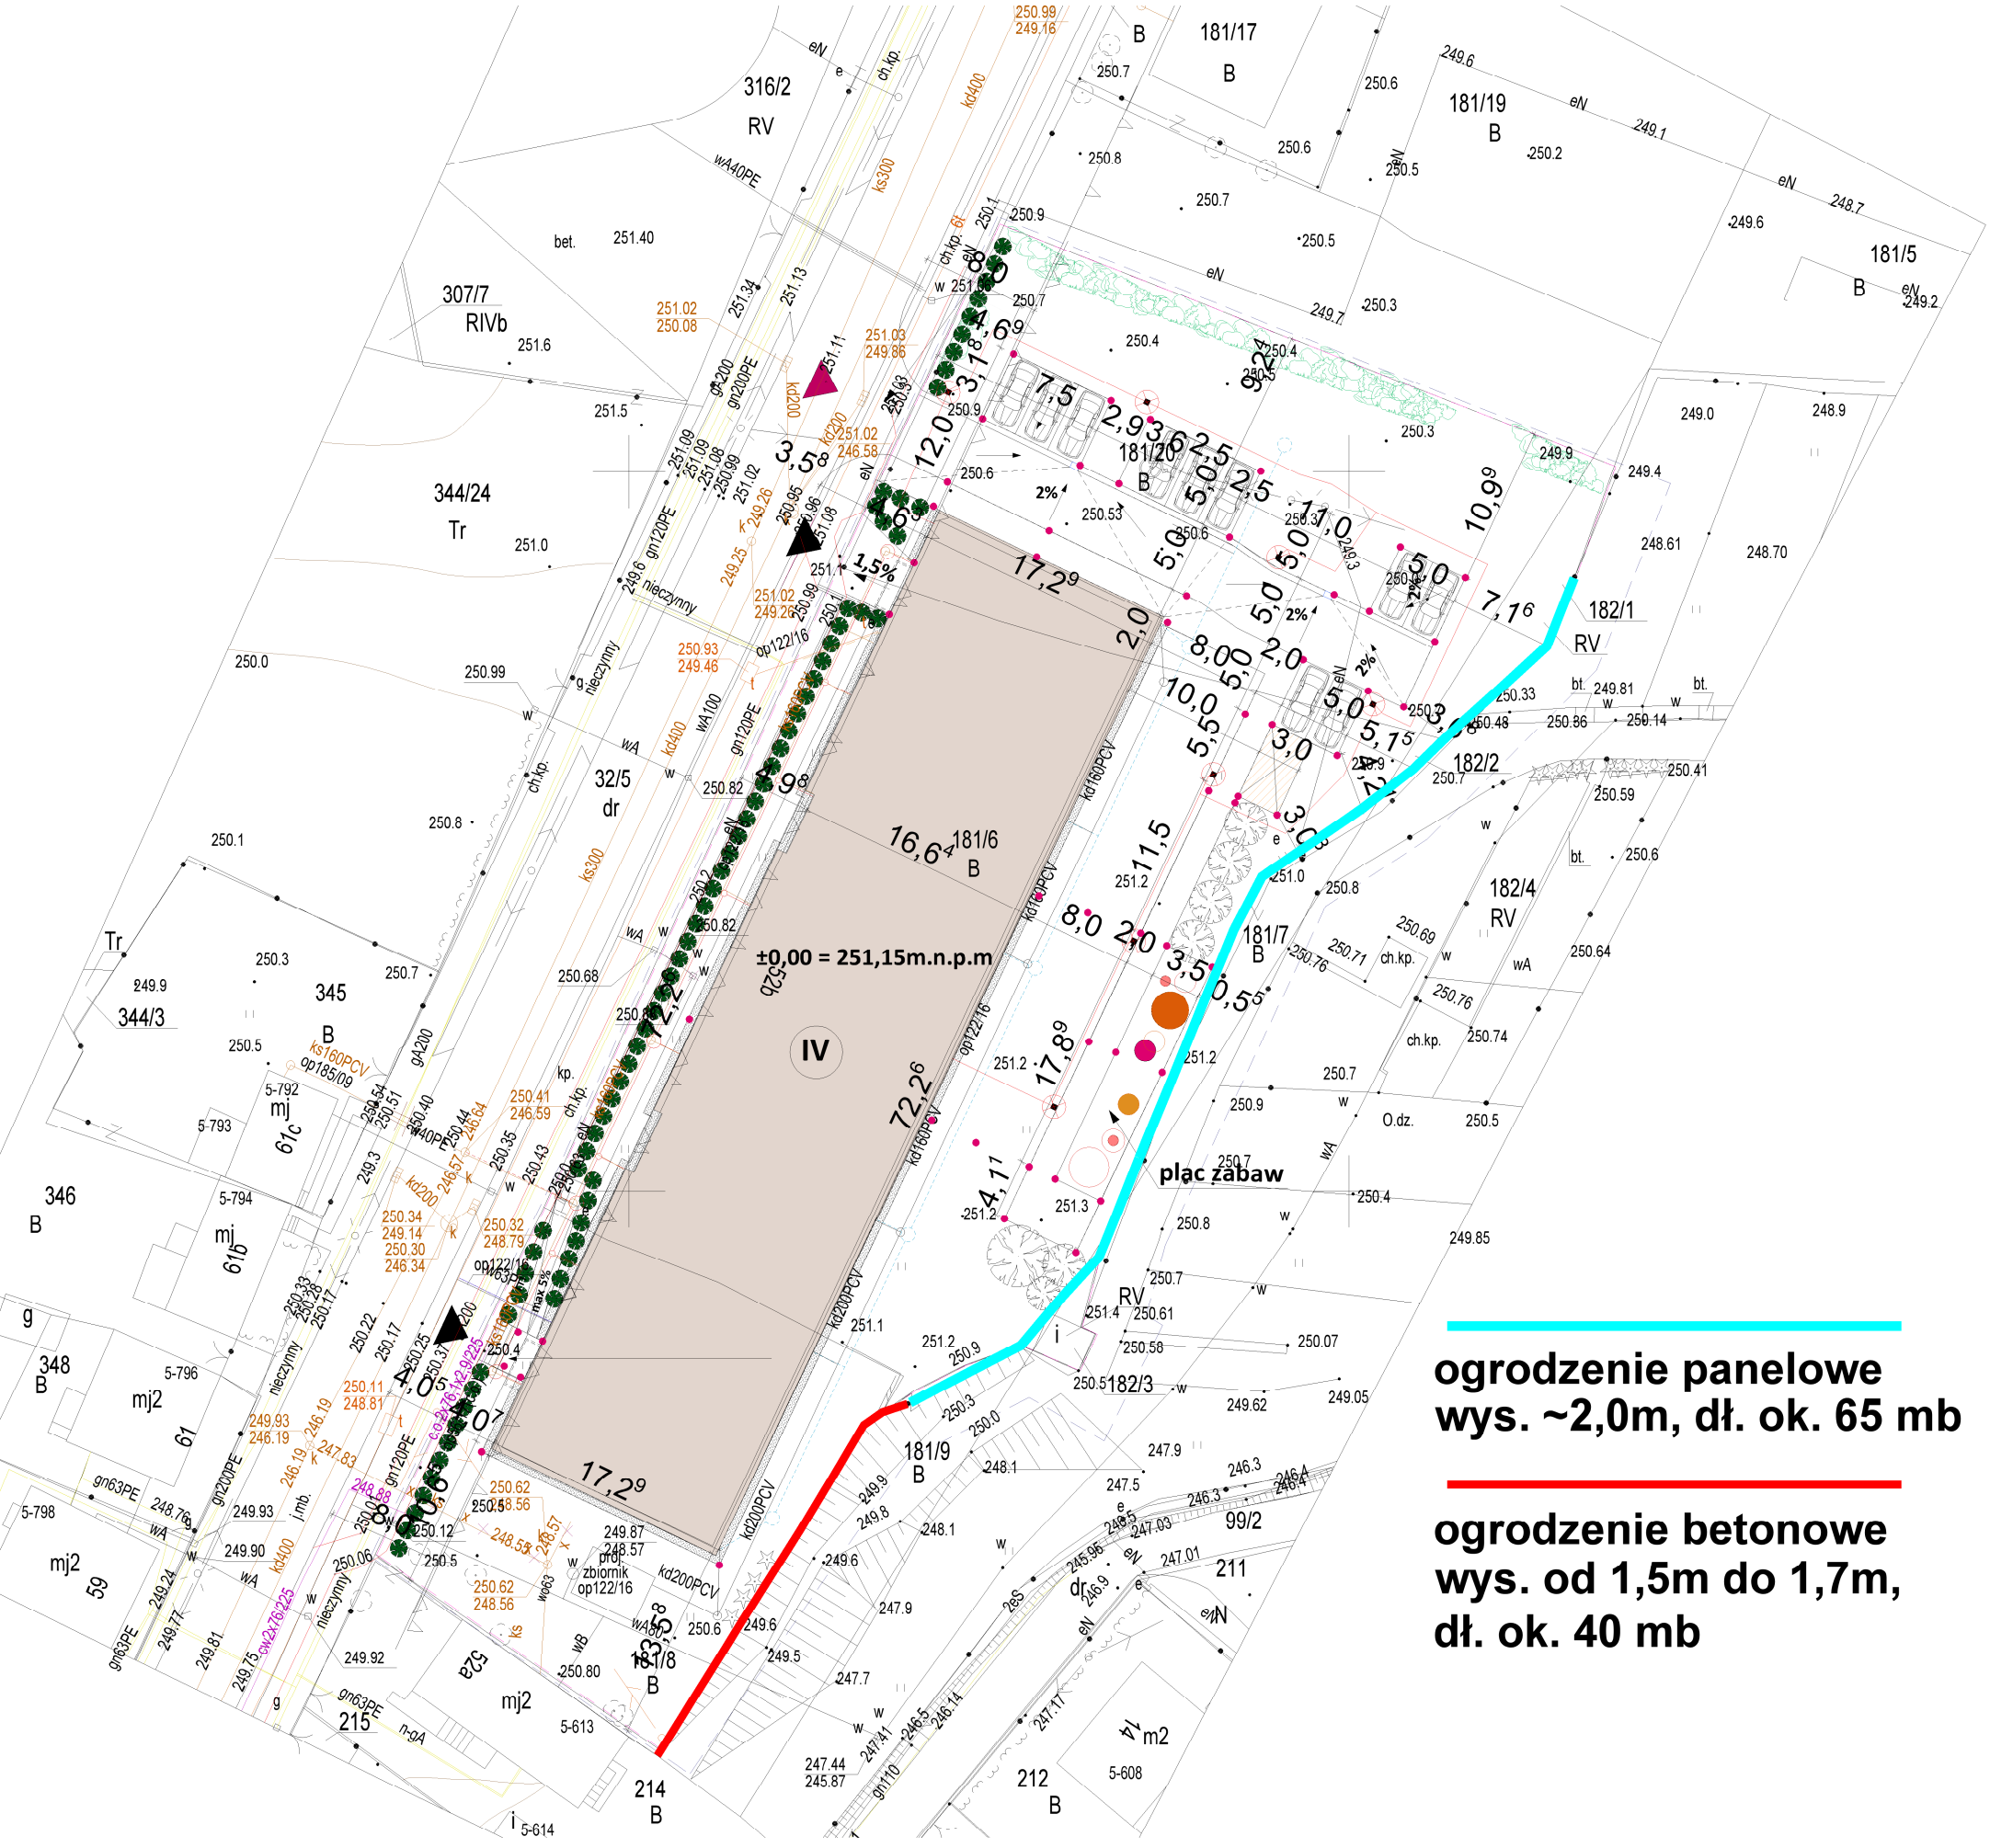
±0,00 = 251,15m.n.p.m
IV
plac zabaw
316/2
RV
307/7
RIVb
344/24
Tr
345
B
344/3
346
B
348
B
32/5
dr
181/6
B
181/17
B
181/19
B
181/20
B
181/5
B
182/1
RV
182/2
182/4
RV
181/7
B
182/3
181/9
B
181/8
B
99/2
211
212
B
214
B
215
61c
61b
61
59
mj
mj2
5-792
5-793
5-794
5-796
5-798
5-613
5-614
5-608
ch.kp.
kd400
ks300
ks160PCV
kd160PCV
kd200PCV
gn200PE
gn120PE
gn63PE
gn110
wA40PE
wA100
op122/16
op185/09
nieczynny
prof. zbiornik op122/16
O.dz.
ogrodzenie panelowe
wys. ~2,0m, dł. ok. 65 mb
ogrodzenie betonowe
wys. od 1,5m do 1,7m,
dł. ok. 40 mb