



| | |
|--|-------------|
| CI - STROPODACH WINDY | |
| MEMBRANA DACHOWA PVC | gr. 1,5 mm |
| WEŁNA MINERALNA DACHOWA (λ < 0,038) | gr. 20,0 cm |
| PANOZŁOŻACJA | |
| RYTA SZRUBU WINDY wg WYTYCZNICH PRODUCENTA | |

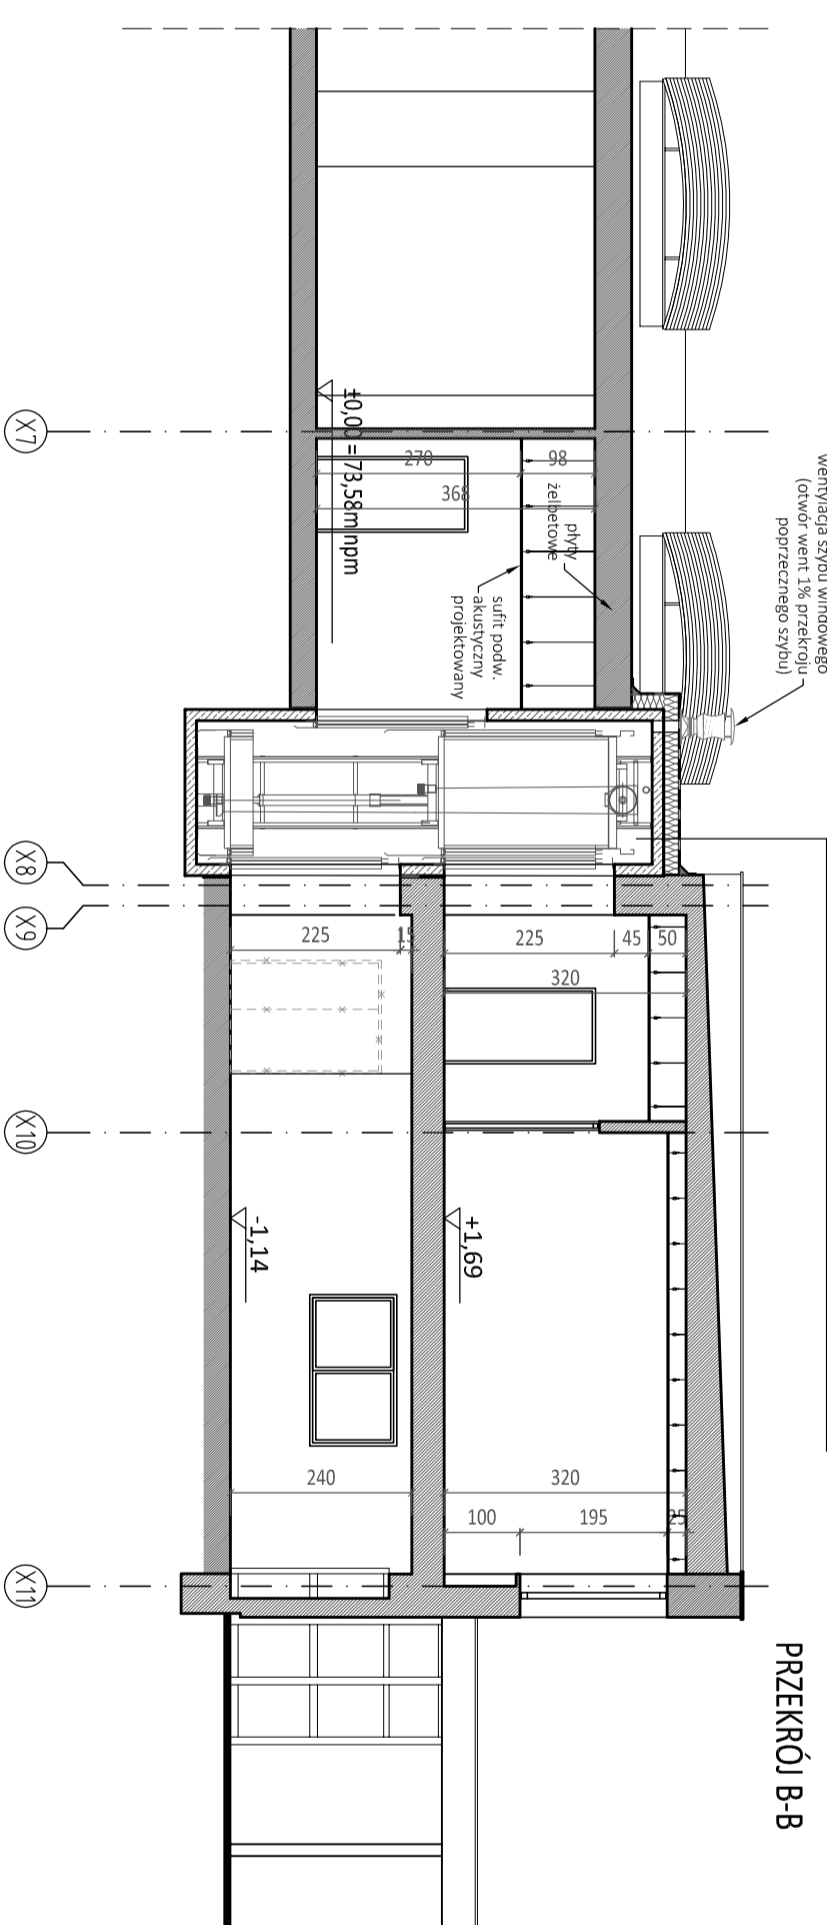

PRZEKROJ B-B

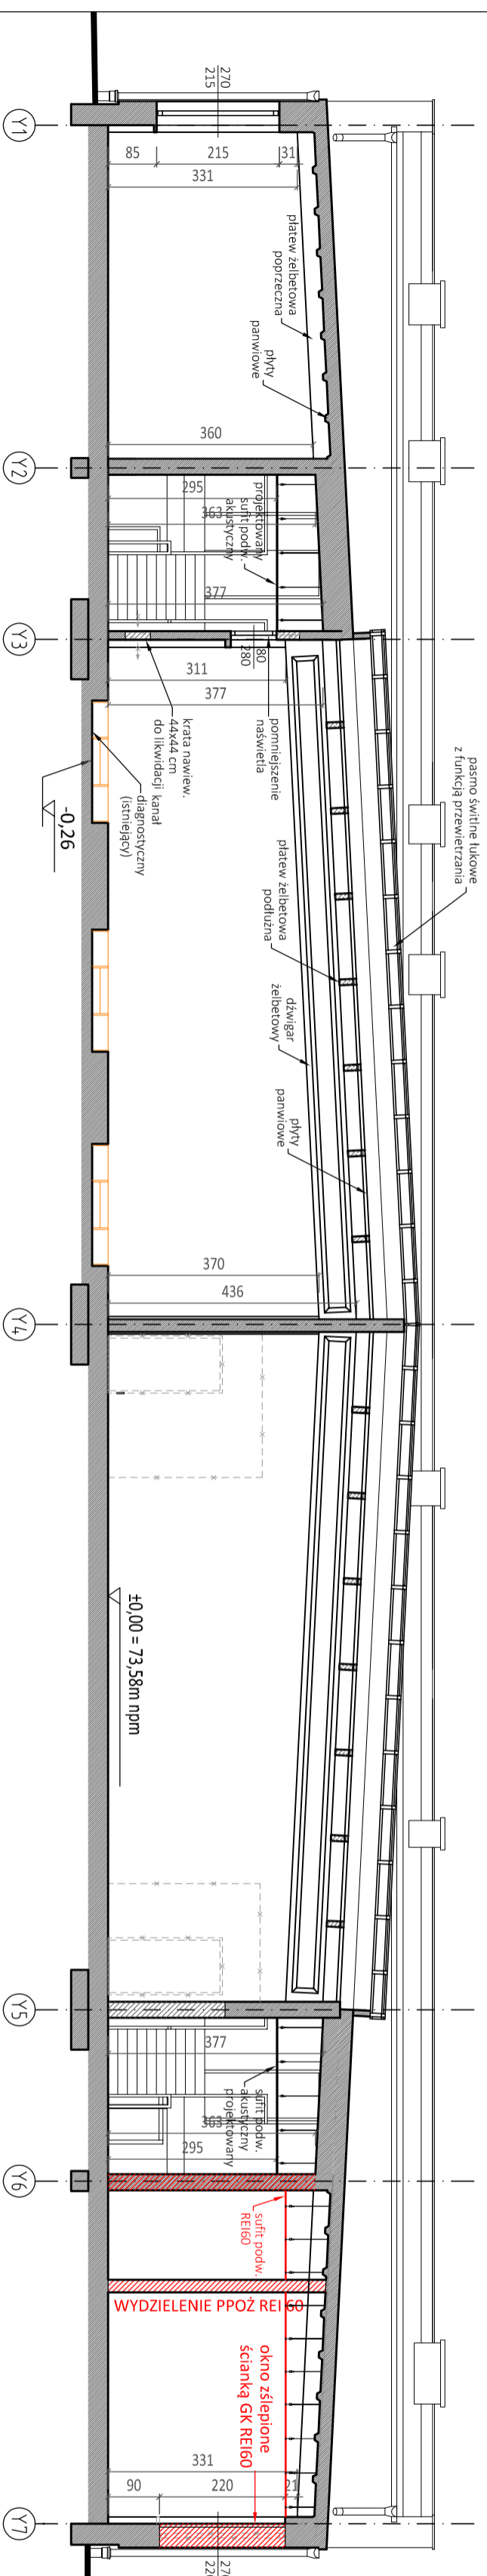

PRZEKROJ A-A

Jednostka projektowa

ARCHI-GRAF
JANUSZ KICINSKI & ROMAN SZUMNY

64-920 Pila, ul. Koszaka 110 TEL/FAX (067)2137075, 3512757

Investor:

POMIATOWE CENTRUM EDUKACJI
ul. Ceglana 2, 64-920 Pila

nazwa zamierzenia budowlanego:

CENTRUM INNOWACJI TECHNOLOGICZNYCH W PILE - przebudowa i rozbudowa Powiatowego Centrum Edukacji w Pile

w celu rozwoju kształcenia zawodowego w Powiecie Pileskim i regionie

I ETAP - PRZEBUDOWA BUDYNKU ISTN. I ROZBUDOWA BUDYNKÓW TOWARZYSZĄCYCH

adres zamierzenia budowlanego:
Pila, ul. Ceglana 2, działka nr 1284/1

Jednostka ewidencyjna 301901_1

obręb ewidencyjny 0019 Pila

projektant:

mgr inż. arch. Roman Szumny

uprawnienia budowlane do projektowania

Nr ewidencji: GP-7342/1628/91

Nr ewidencji: GP-7342/1628/91

opracował: mgr inż. arch. Sławomir Kolanowski

tytuł rysunku: PRZEKROJE A-A I B-B

nr rysunku: PB-A-1018-20-03

data opracowania: 05.2020 r.

branża: architektura

skala: 1:100

strona: