


Planowa: wielkość: Srednie
 typ falli:
 ma: istotnie / grubowarstwowa
 dost. do istniejacego
 11 MAR 2020

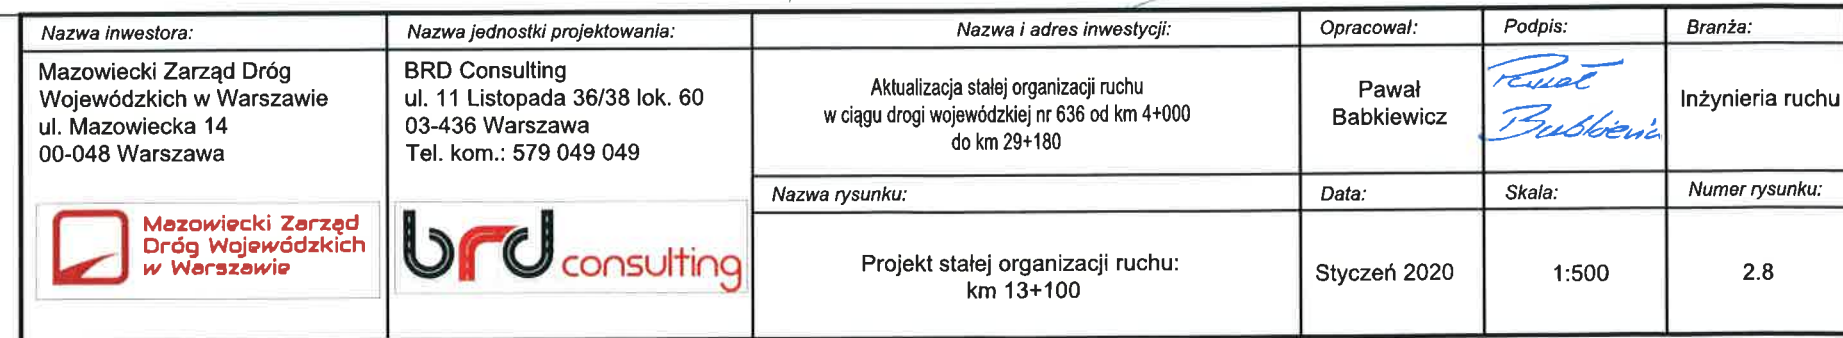

2018 LUT. 07

ZASTĘPCA NACZELNIKA
Wydziału Kwatermistrzostwa
Komendy Stołecznej Policji

padkom ~~AR~~ WILK

skala 1:1000

104997 M FR
WYJEWODZIWYMIŁOWIECKIEGO
ZATWIERDZENIE Nr NI-D 18022 z 25.2018.AB

Zatv _____
wco _____
Nim _____

[illegible]

Srednia

z up 1 Marszałka Województwa

arabica Łaka 1,0

27 LUT. 201

 Jarzēbia kqka 1.1
 E-4

A-16
B-33
70

~~ZAKRES
ZATWIERDZENIA PROJEKTU~~

-znak drogowy istniejący

-istniejące oznakowanie poziome

Zakres zatwierdzenia – likwidacja istn. U-9a i U-9b

RYS. NR 1

NR 1

MZDW w Warszawie
Rejon Drogowy Wołomin – Nowy Dwór Maz
DROGA NR 636
ODC. OD KM 13+115 DO KM 13+900

SKALA **1 : 1000**
 Ark N° 1

Wydział Ruchu Drogowego
 Komenda Stołecznej Policji
 (zgodnie z projektem)
 niniejszą organizację ruchu
 należy wprowadzić


03 PAŹ. 2006

Z upoważnienia
 Komendanta Stołecznego Policji

ZASTĘPCA NACZELNIKA
 Wydziału Ruchu Drogowego KSP
 podnosp. Wojciech PASIECZNY

NI-D-1. 8022.1. k36. 202. RS

zgodnie z projektem

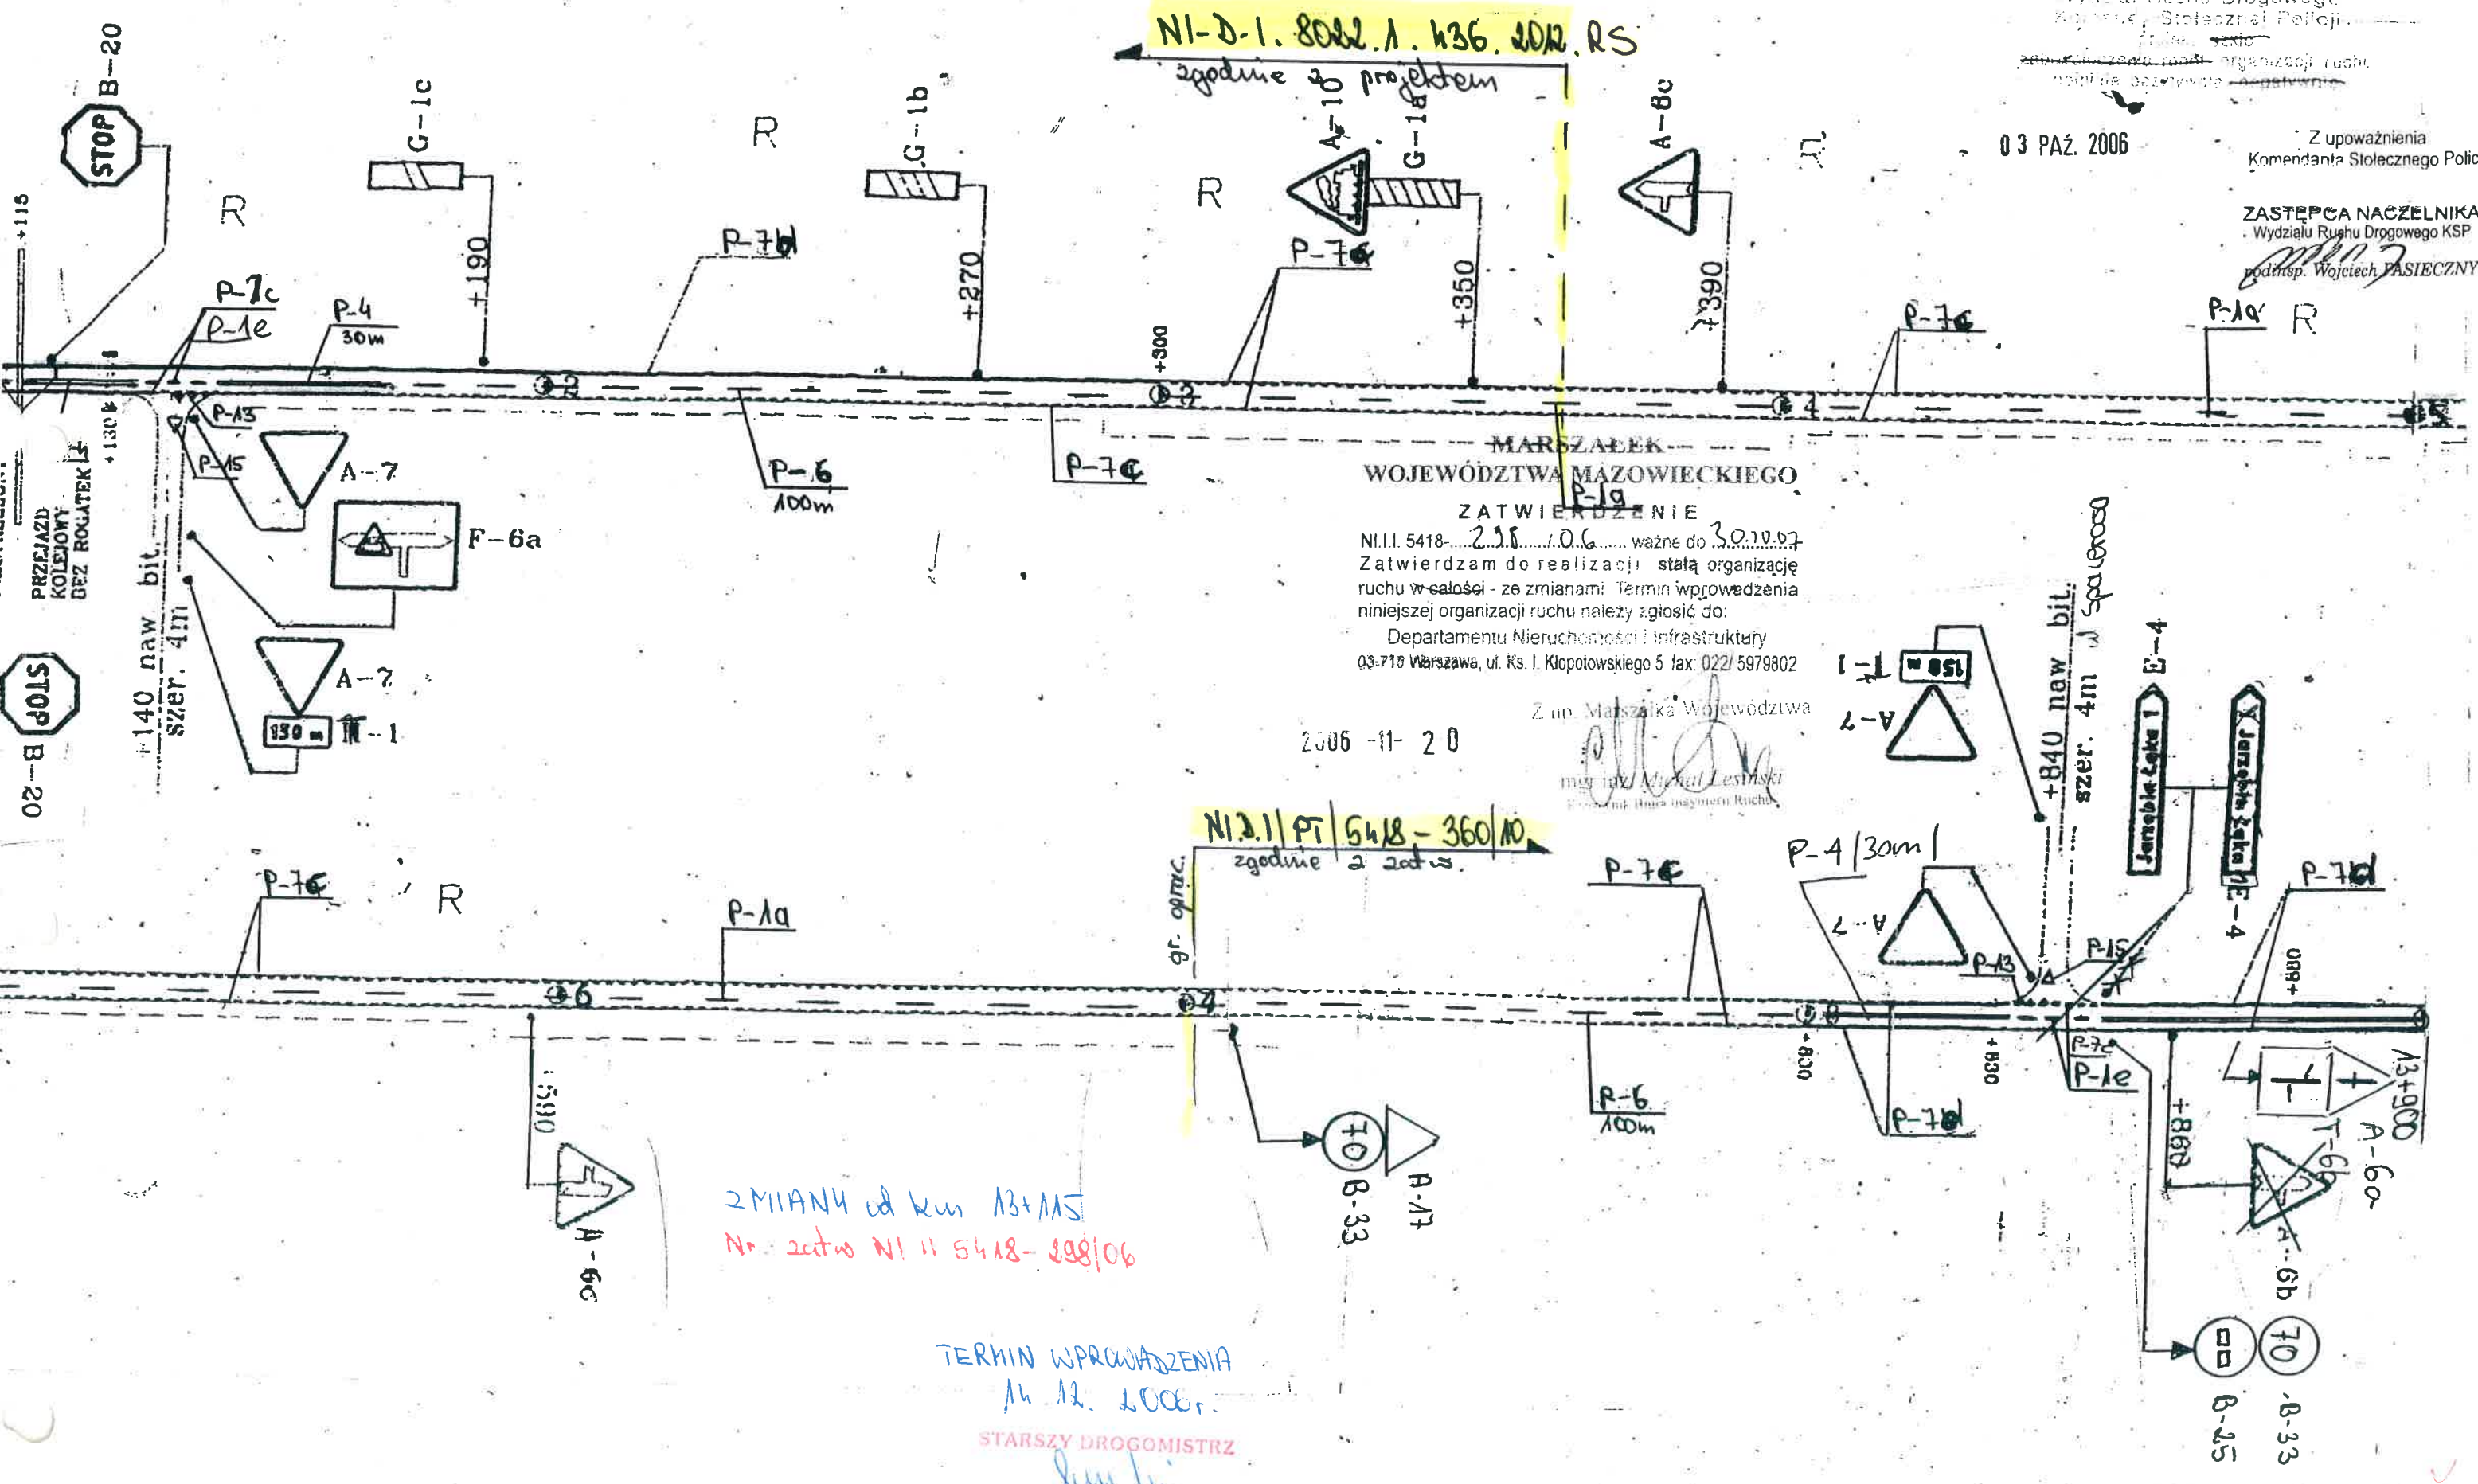

MARSZAŁEK WOJEWÓDZTWA MAZOWIECKIEGO
ZATWIERDZENIE

NI.II. 5418-298/06 ważne do 30.10.07
 Zatwierdzam do realizacji stałą organizację
 ruchu w całości - ze zmianami. Termin wprowadzenia
 niniejszej organizacji ruchu należy zgłosić do:
 Departamentu Nieruchomości i Infrastruktury
 03-718 Warszawa, ul. Ks. J. Kłopotowskiego 5 fax: 022/ 5979802

2006-11-20

Z up. Marszałka Województwa
 mgr inż. Michał Lesiński
 Dyrektor Biura Organizacji Ruchu

NI.2.1/P/5418-360/10
 zgodne z zatw.

ZMIANY od km 13+115
 Nr. zatw. NI II 5418-298/06

TERMIN WPROWADZENIA
 14.12.2006r.
 STARSZY DROGOMISTRZ
 Marek Szczypiorski

Droga wojewódzka nr 636 km 13+900

MARSZAŁEK
WOJEWÓDZTWA MAZOWIECKIEGO

ZATWIERDZENIE Nr SI-D-18022.1. 08.2020. AS

Zatwierdzenie do realizacji stałej organizacji ruchu
wskazanej w projekcie, po wprowadzeniu zmian.
Niniejszą organizację ruchu należy wprowadzić do dnia 30.08.2021

Termin wprowadzenia organizacji ruchu należy zgłosić co najmniej na
7 dni przed wprowadzeniem organizacji ruchu, tj. 10.08.2021
Departamentu Nieruchomości i Infrastruktury
00-472 Warszawa ul. Długa 3, fax 022 6479892

Do wprowadzenia niniejszej organizacji
ruchu należy zastosować znaki:

Pionowe: - wielkość: średnie


- typ folii: I

Poziome: - konstrukcja: do istniejącego

06 MAR 2020

z up. Marszałka Województwa

Przewodnik elektryczny
Zakład Dróg Wojewódzkich
ul. Mazowiecka 14
00-448 Warszawa

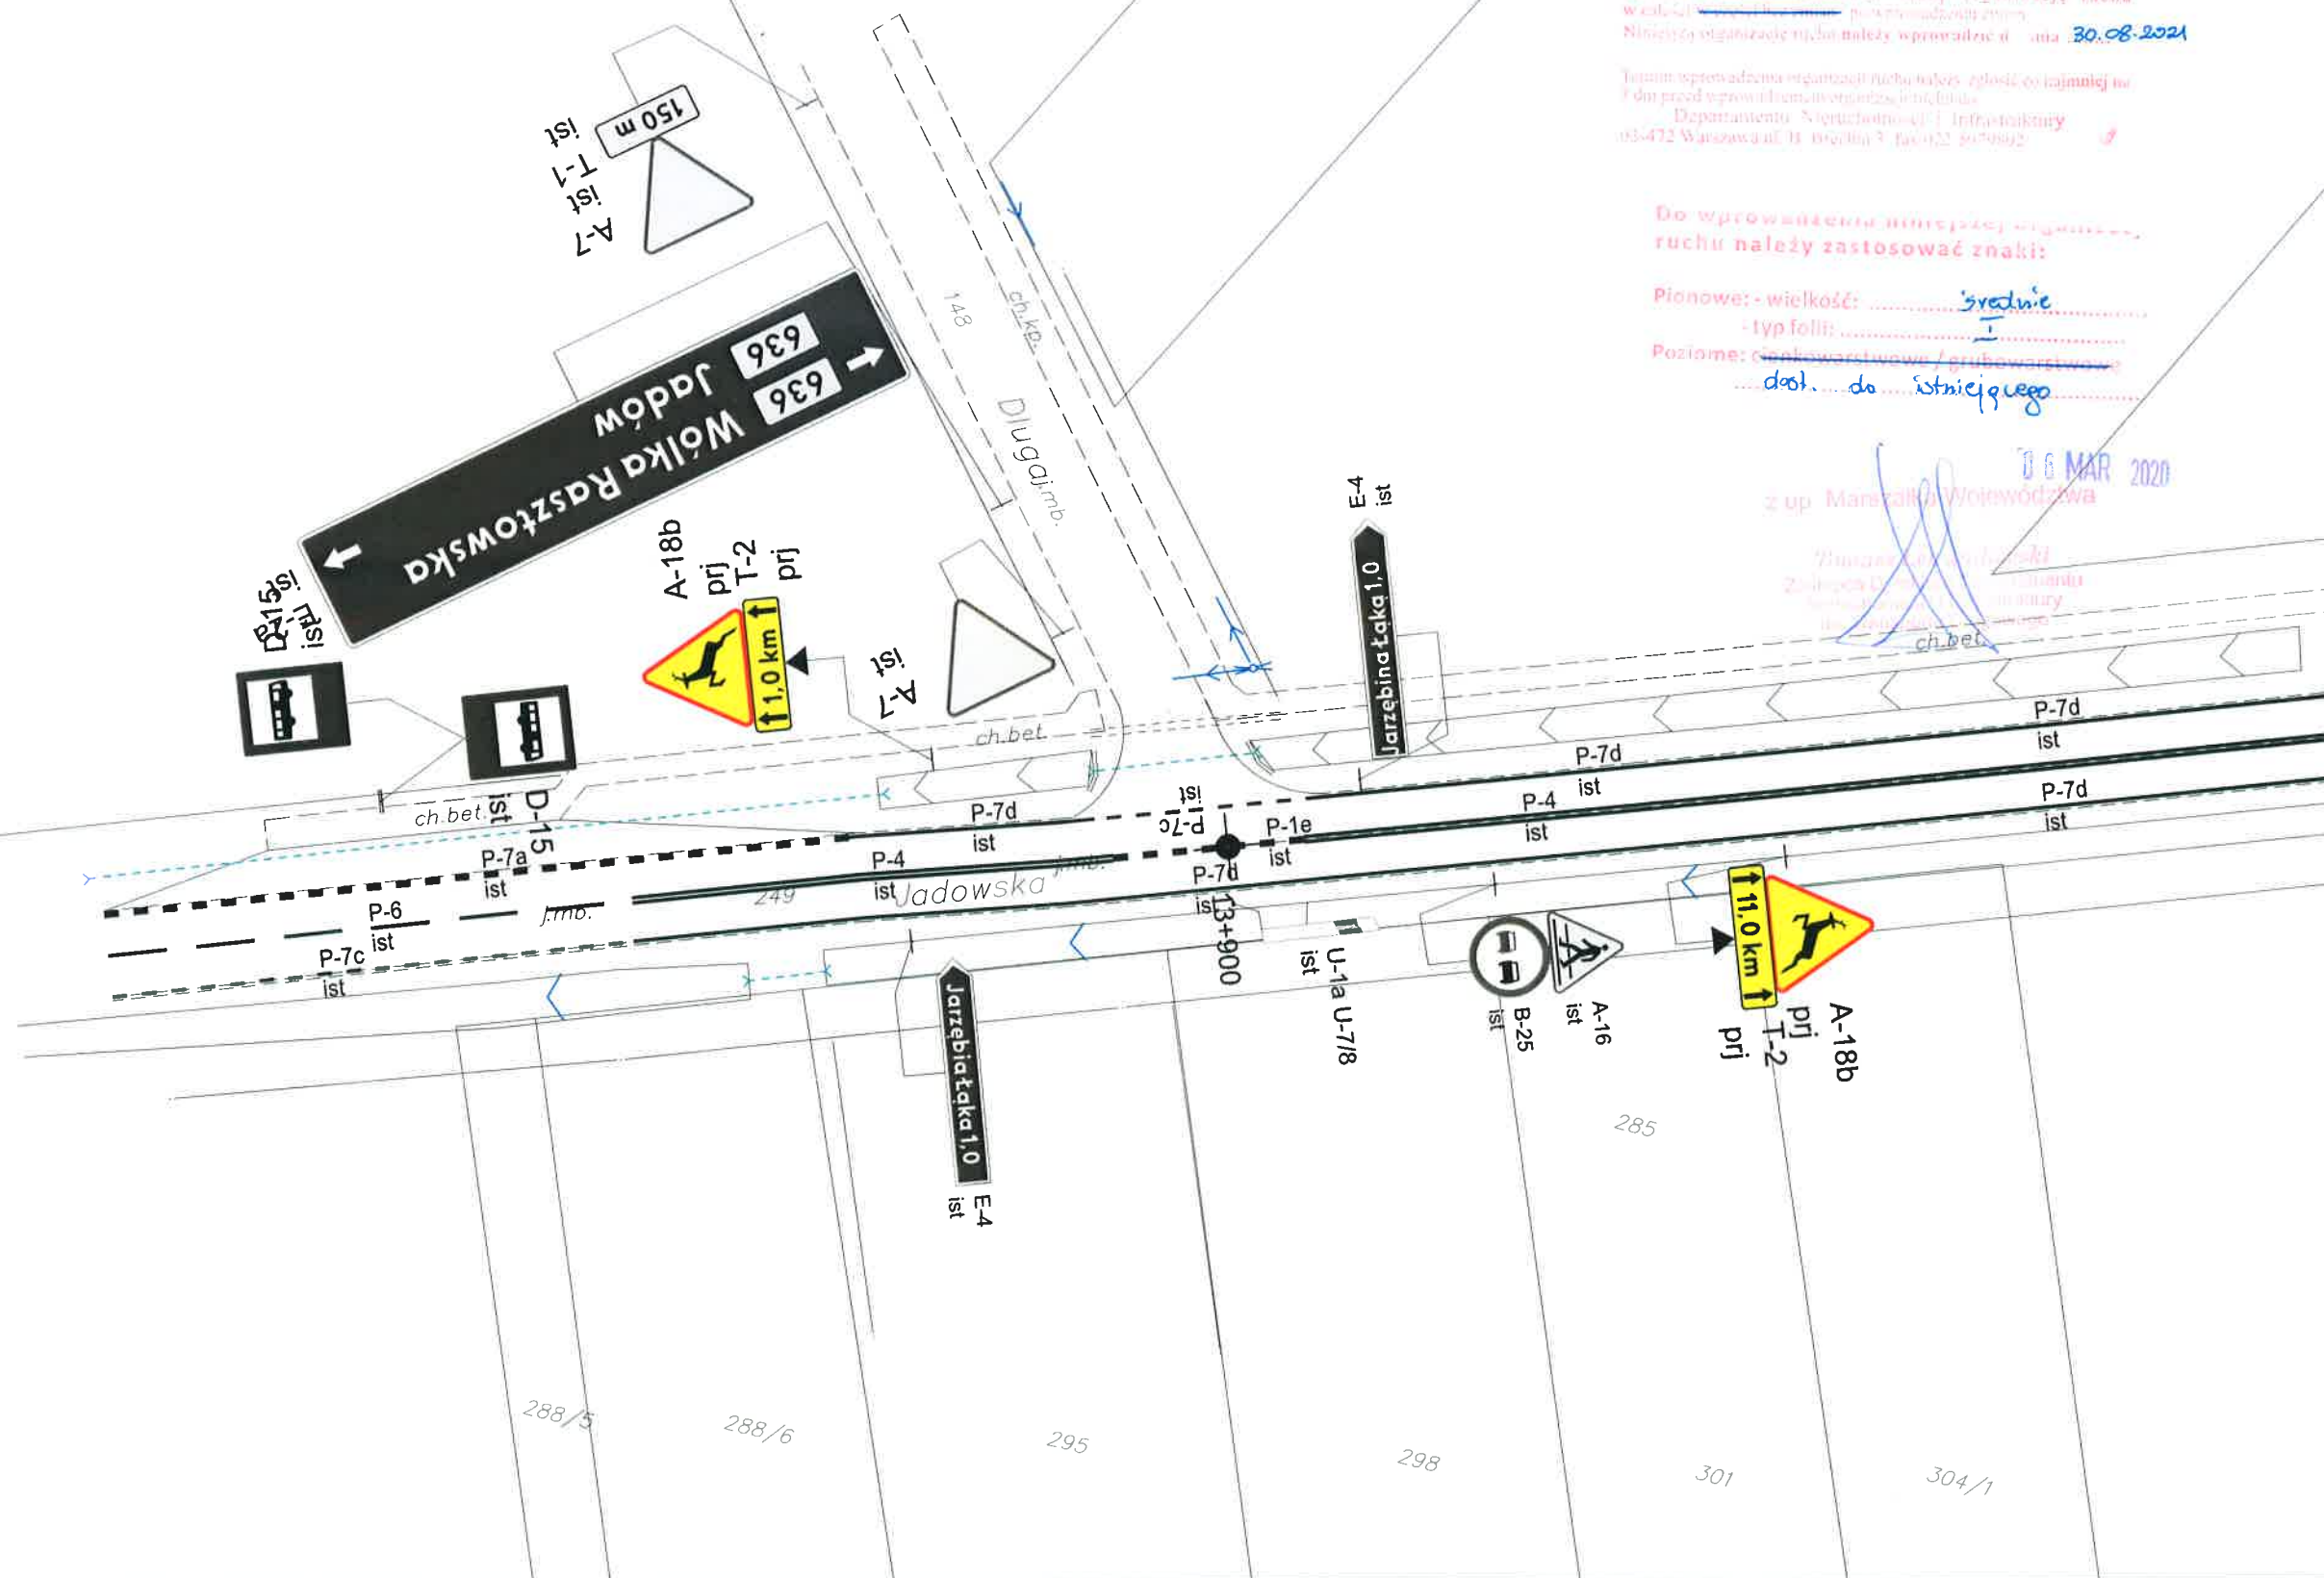

OZNACZENIA:



A-6b prj Projektowane znaki pionowe



A-6a lkw Istniejące znaki pionowe do likwidacji



A-18b ist Istniejące znaki pionowe do adaptacji



A-6c do przen.



A-6c przen.



P-7d ist



P-6 prj

Istniejące znaki pionowe do przeniesienia

Istniejące znaki pionowe z przeniesienia

Istniejące znaki poziome do adaptacji

Projektowane znaki poziome

Nazwa inwestora:

Mazowiecki Zarząd Dróg
Wojewódzkich w Warszawie
ul. Mazowiecka 14
00-048 Warszawa



Mazowiecki Zarząd
Dróg Wojewódzkich
w Warszawie

Nazwa jednostki projektowania:

BRD Consulting
ul. 11 Listopada 36/38 lok. 60
03-436 Warszawa
Tel. kom.: 579 049 049



brd consulting

Nazwa i adres inwestycji:

Aktualizacja stałej organizacji ruchu
w ciągu drogi wojewódzkiej nr 636 od km 4+000
do km 29+180

Nazwa rysunku:

Projekt stałej organizacji ruchu:
km 13+900

Opracował:

Pawł
Babkiewicz

Data:

Styczeń 2020

Podpis:

Pawł
Babkiewicz

Skala:

1:500

Branża:

Inżynieria ruchu

Numer rysunku:

2.9