


Poświadczam zgodność niniejszej kopii z treścią materiału państwowego zasobu geodezyjnego i kartograficznego	
Organ prowadzący państwowy zasób geodezyjny i kartograficzny	STAROSTA DĘBICKI
Nazwa materiału zasobu	MAPA ZASADNICZA
Identyfikator ewidencyjny materiału zasobu	P.1803.2015.215
Data wykonania kopii	2020.10.28/4/2
Imię, nazwisko i podpis osoby reprezentującej organ	

GK.I.6642.1.3387...2020.
Kopia Mapy Zasadniczej
Skala 1:1000
Woj. podkarpackie,
powiat dębicki
Gmina (Miasto): Czarna
Obręb ewid. 180303_2.0008 Jazwiny
Arkusz mapy: 7.125.23.02.1

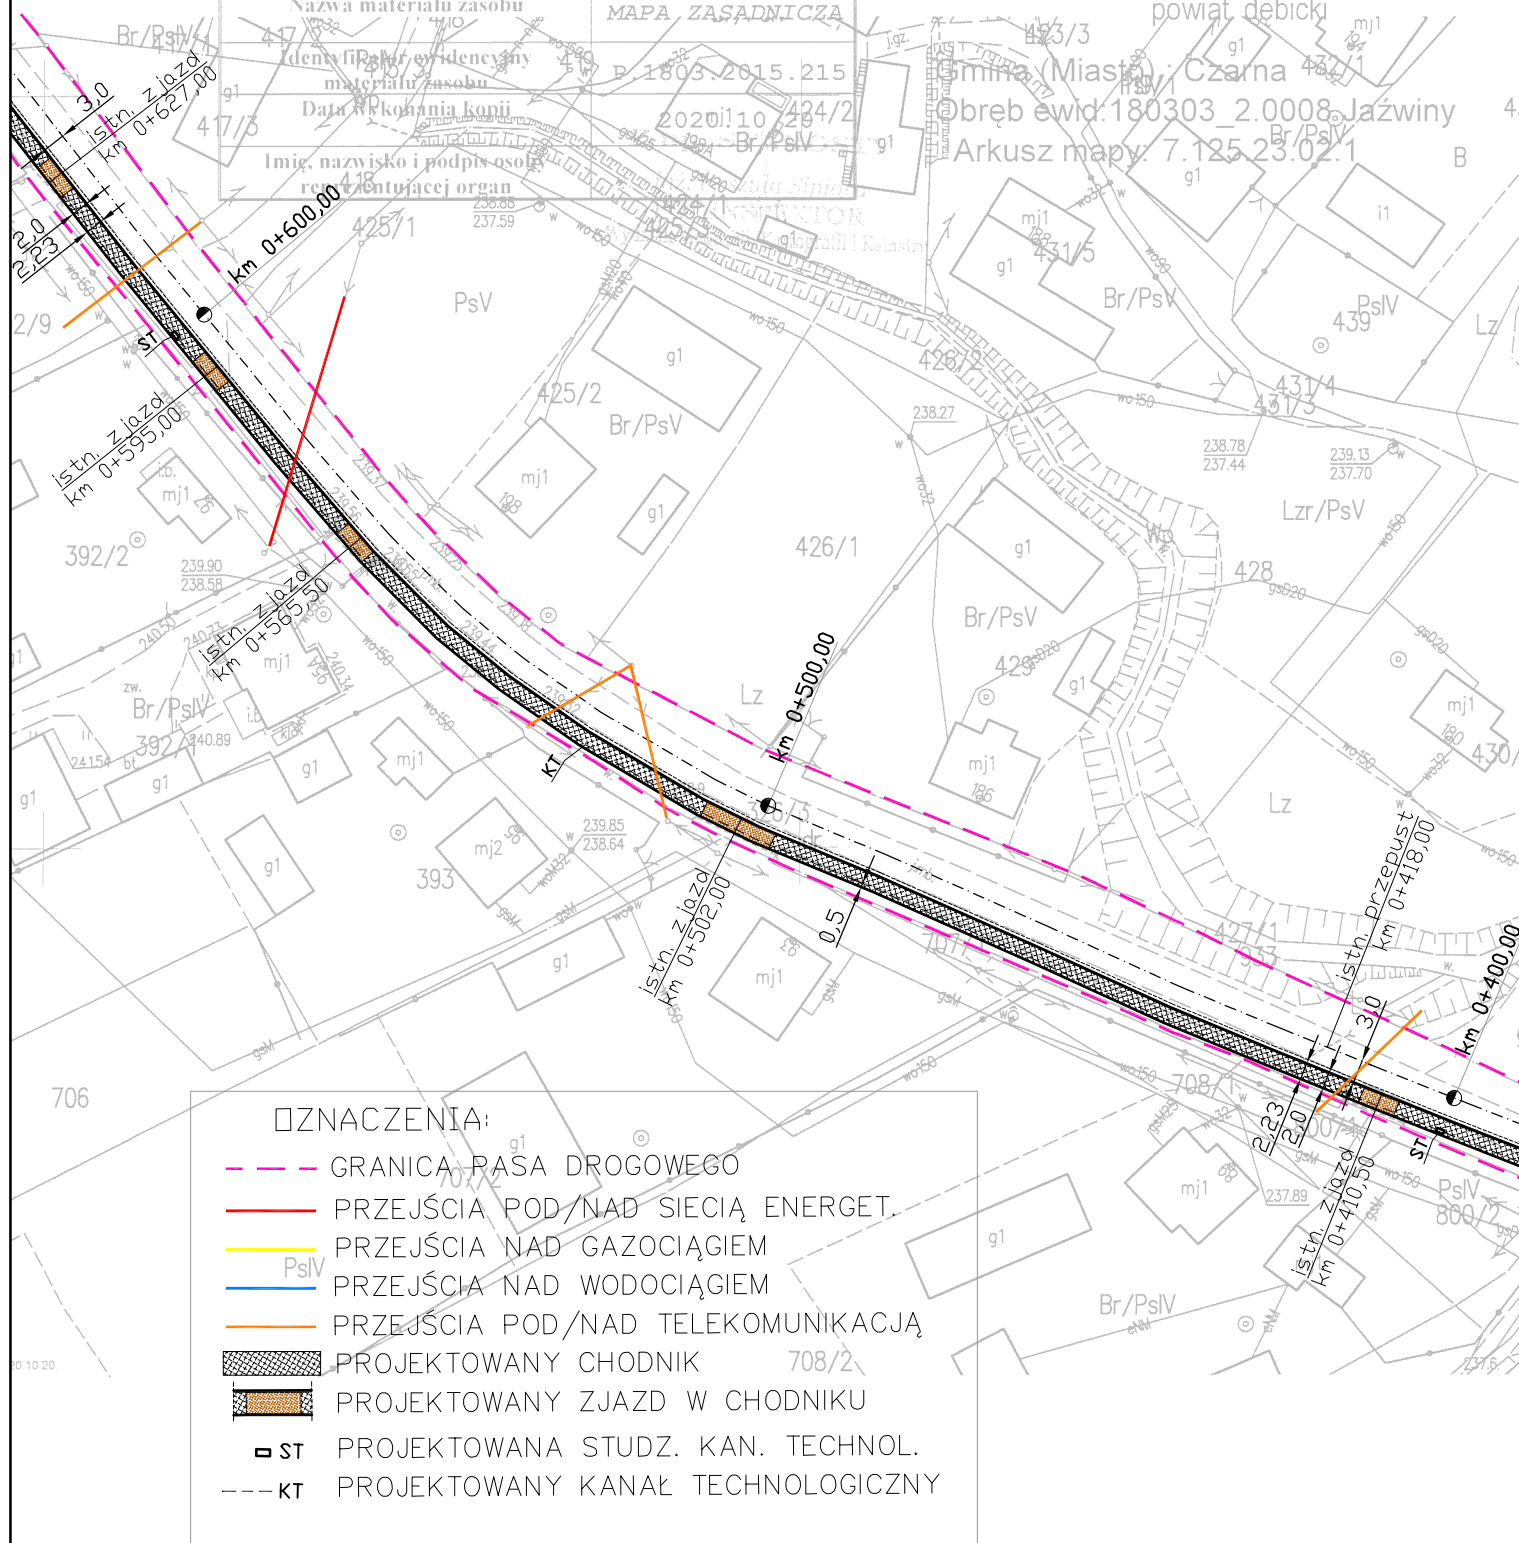

ARCHIKOM
Biuro Projektowe

Inwestor : Zarząd Dróg Powiatowych w Dębicy

Temat: Przebudowa drogi powiatowej nr 1278R Podlesie–Czarna
– budowa chodnika w km 8+335 – 9+222;
dz. nr: 326/3 m. Jazwiny, gm. Czarna

Nazwa rysunku :	PLAN SYTUACYJNY	Nr rys. 1b	Skala: 1:1000
Funkcja :	Imię i nazwisko / nr uprawnień :	Data	Podpis
Opracował :	mgr inż. Bogusław Czarnik upr. proj. 120/99	listopad 2020	
Projektował :	mgr inż. Bogusław Czarnik upr. proj. 120/99	listopad 2020	