


Schemat wykonania umocnienia gabionami

SKALA 1:50

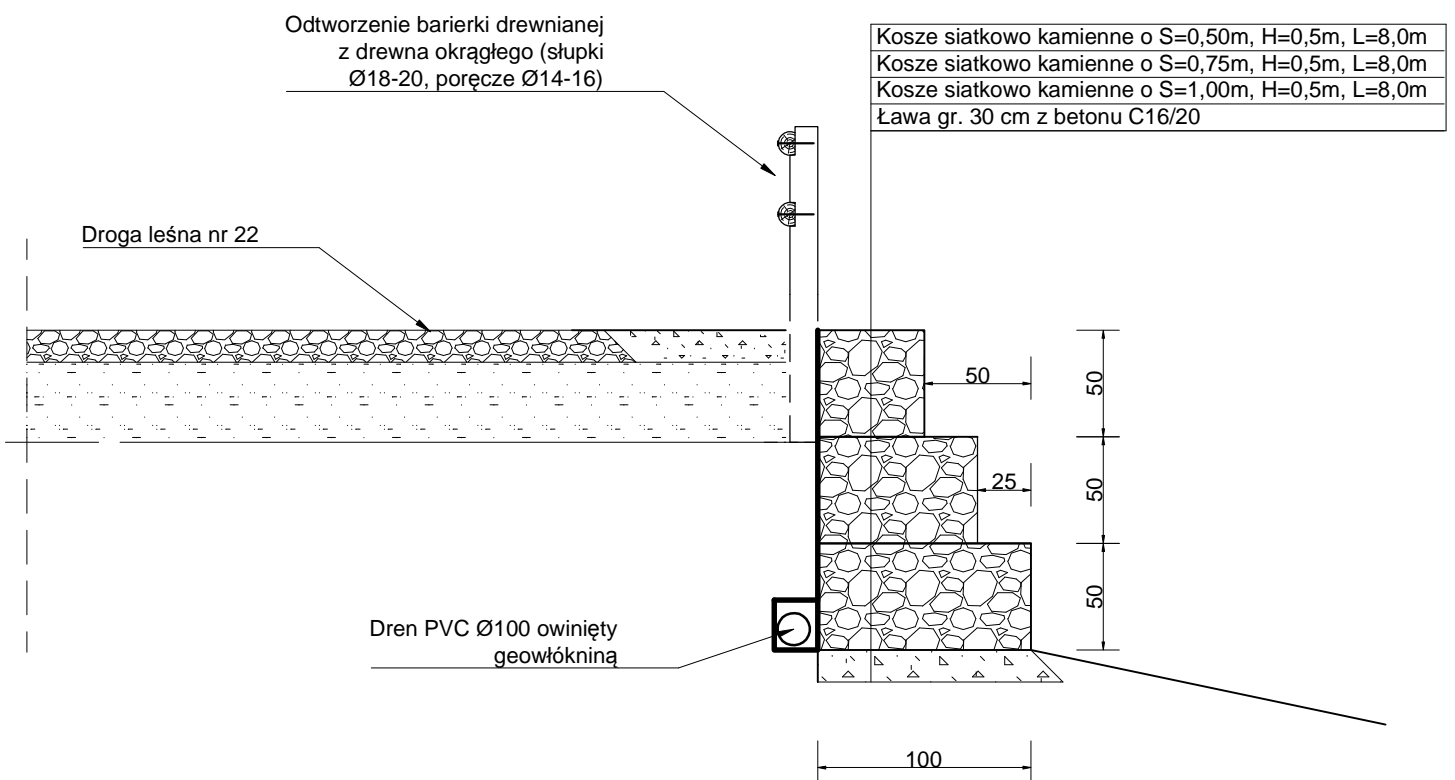

Obmiar koszy: $8,0 \cdot (1,0 \cdot 0,5 + 0,75 \cdot 0,5 + 0,5 \cdot 0,5) = 9,0 \text{ m}^3$