



Mapka-zał. nr 1 do umowy

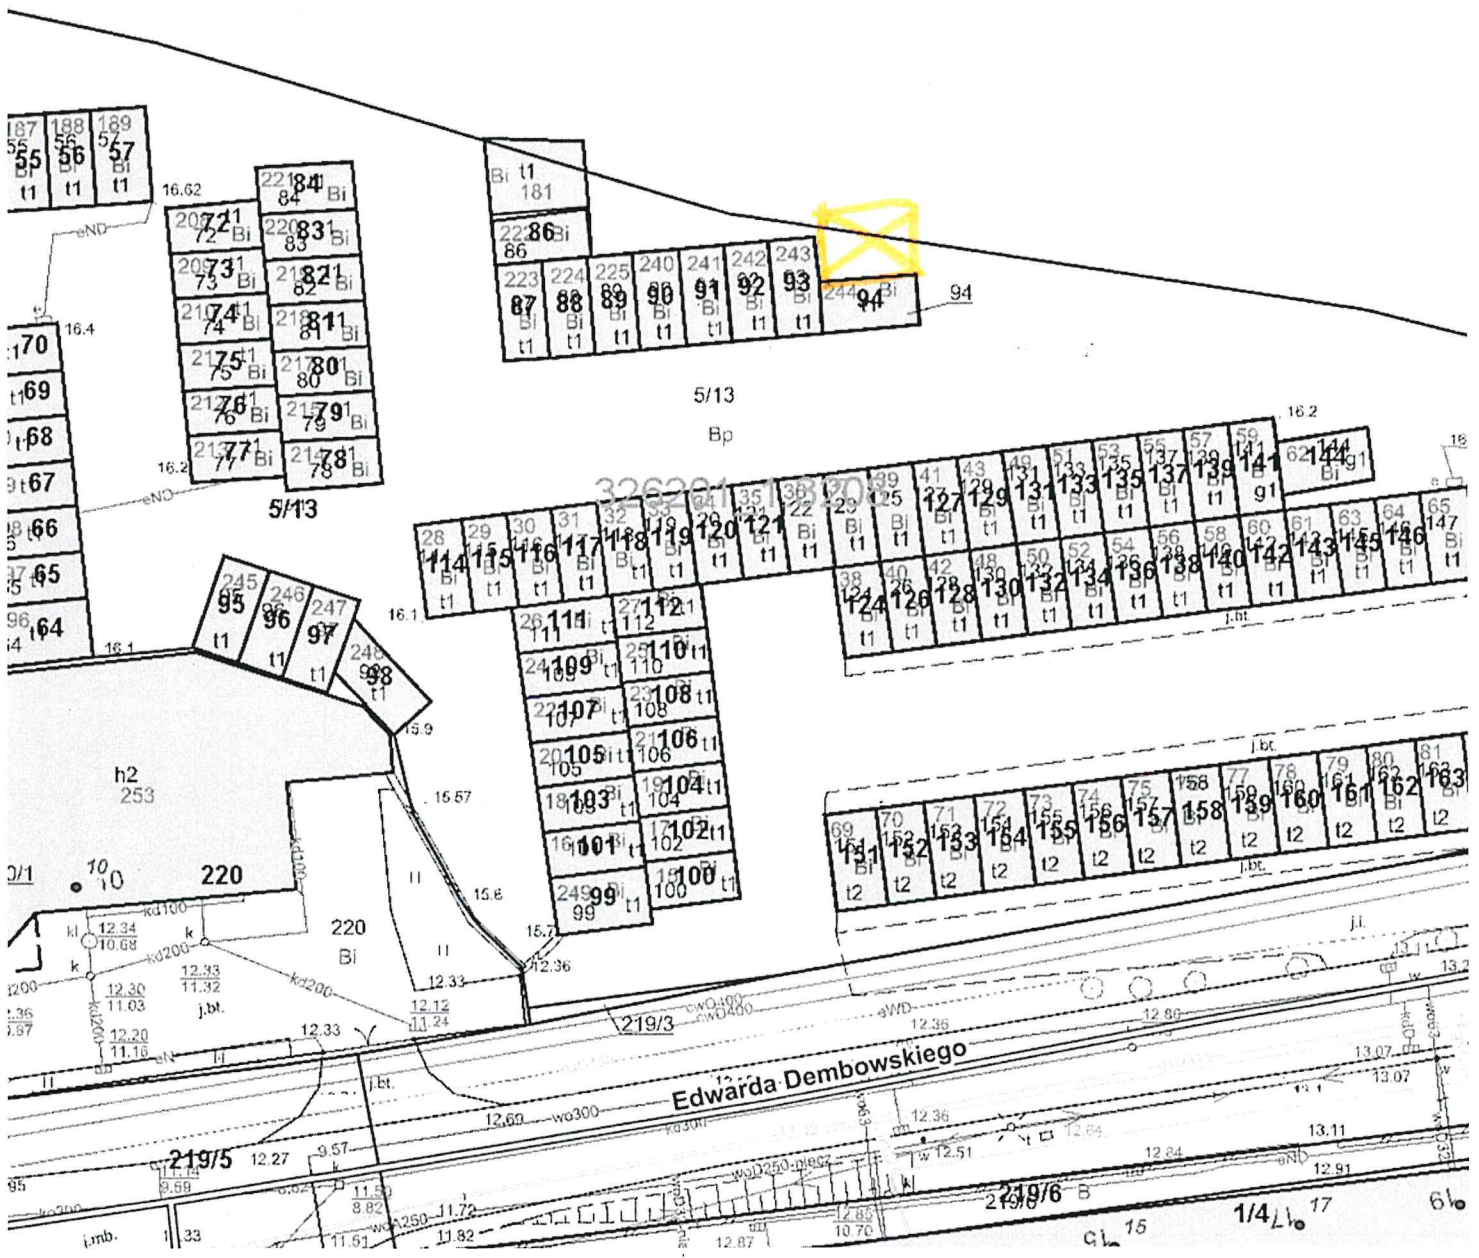

Skala: 1:500

 - garaż murowany