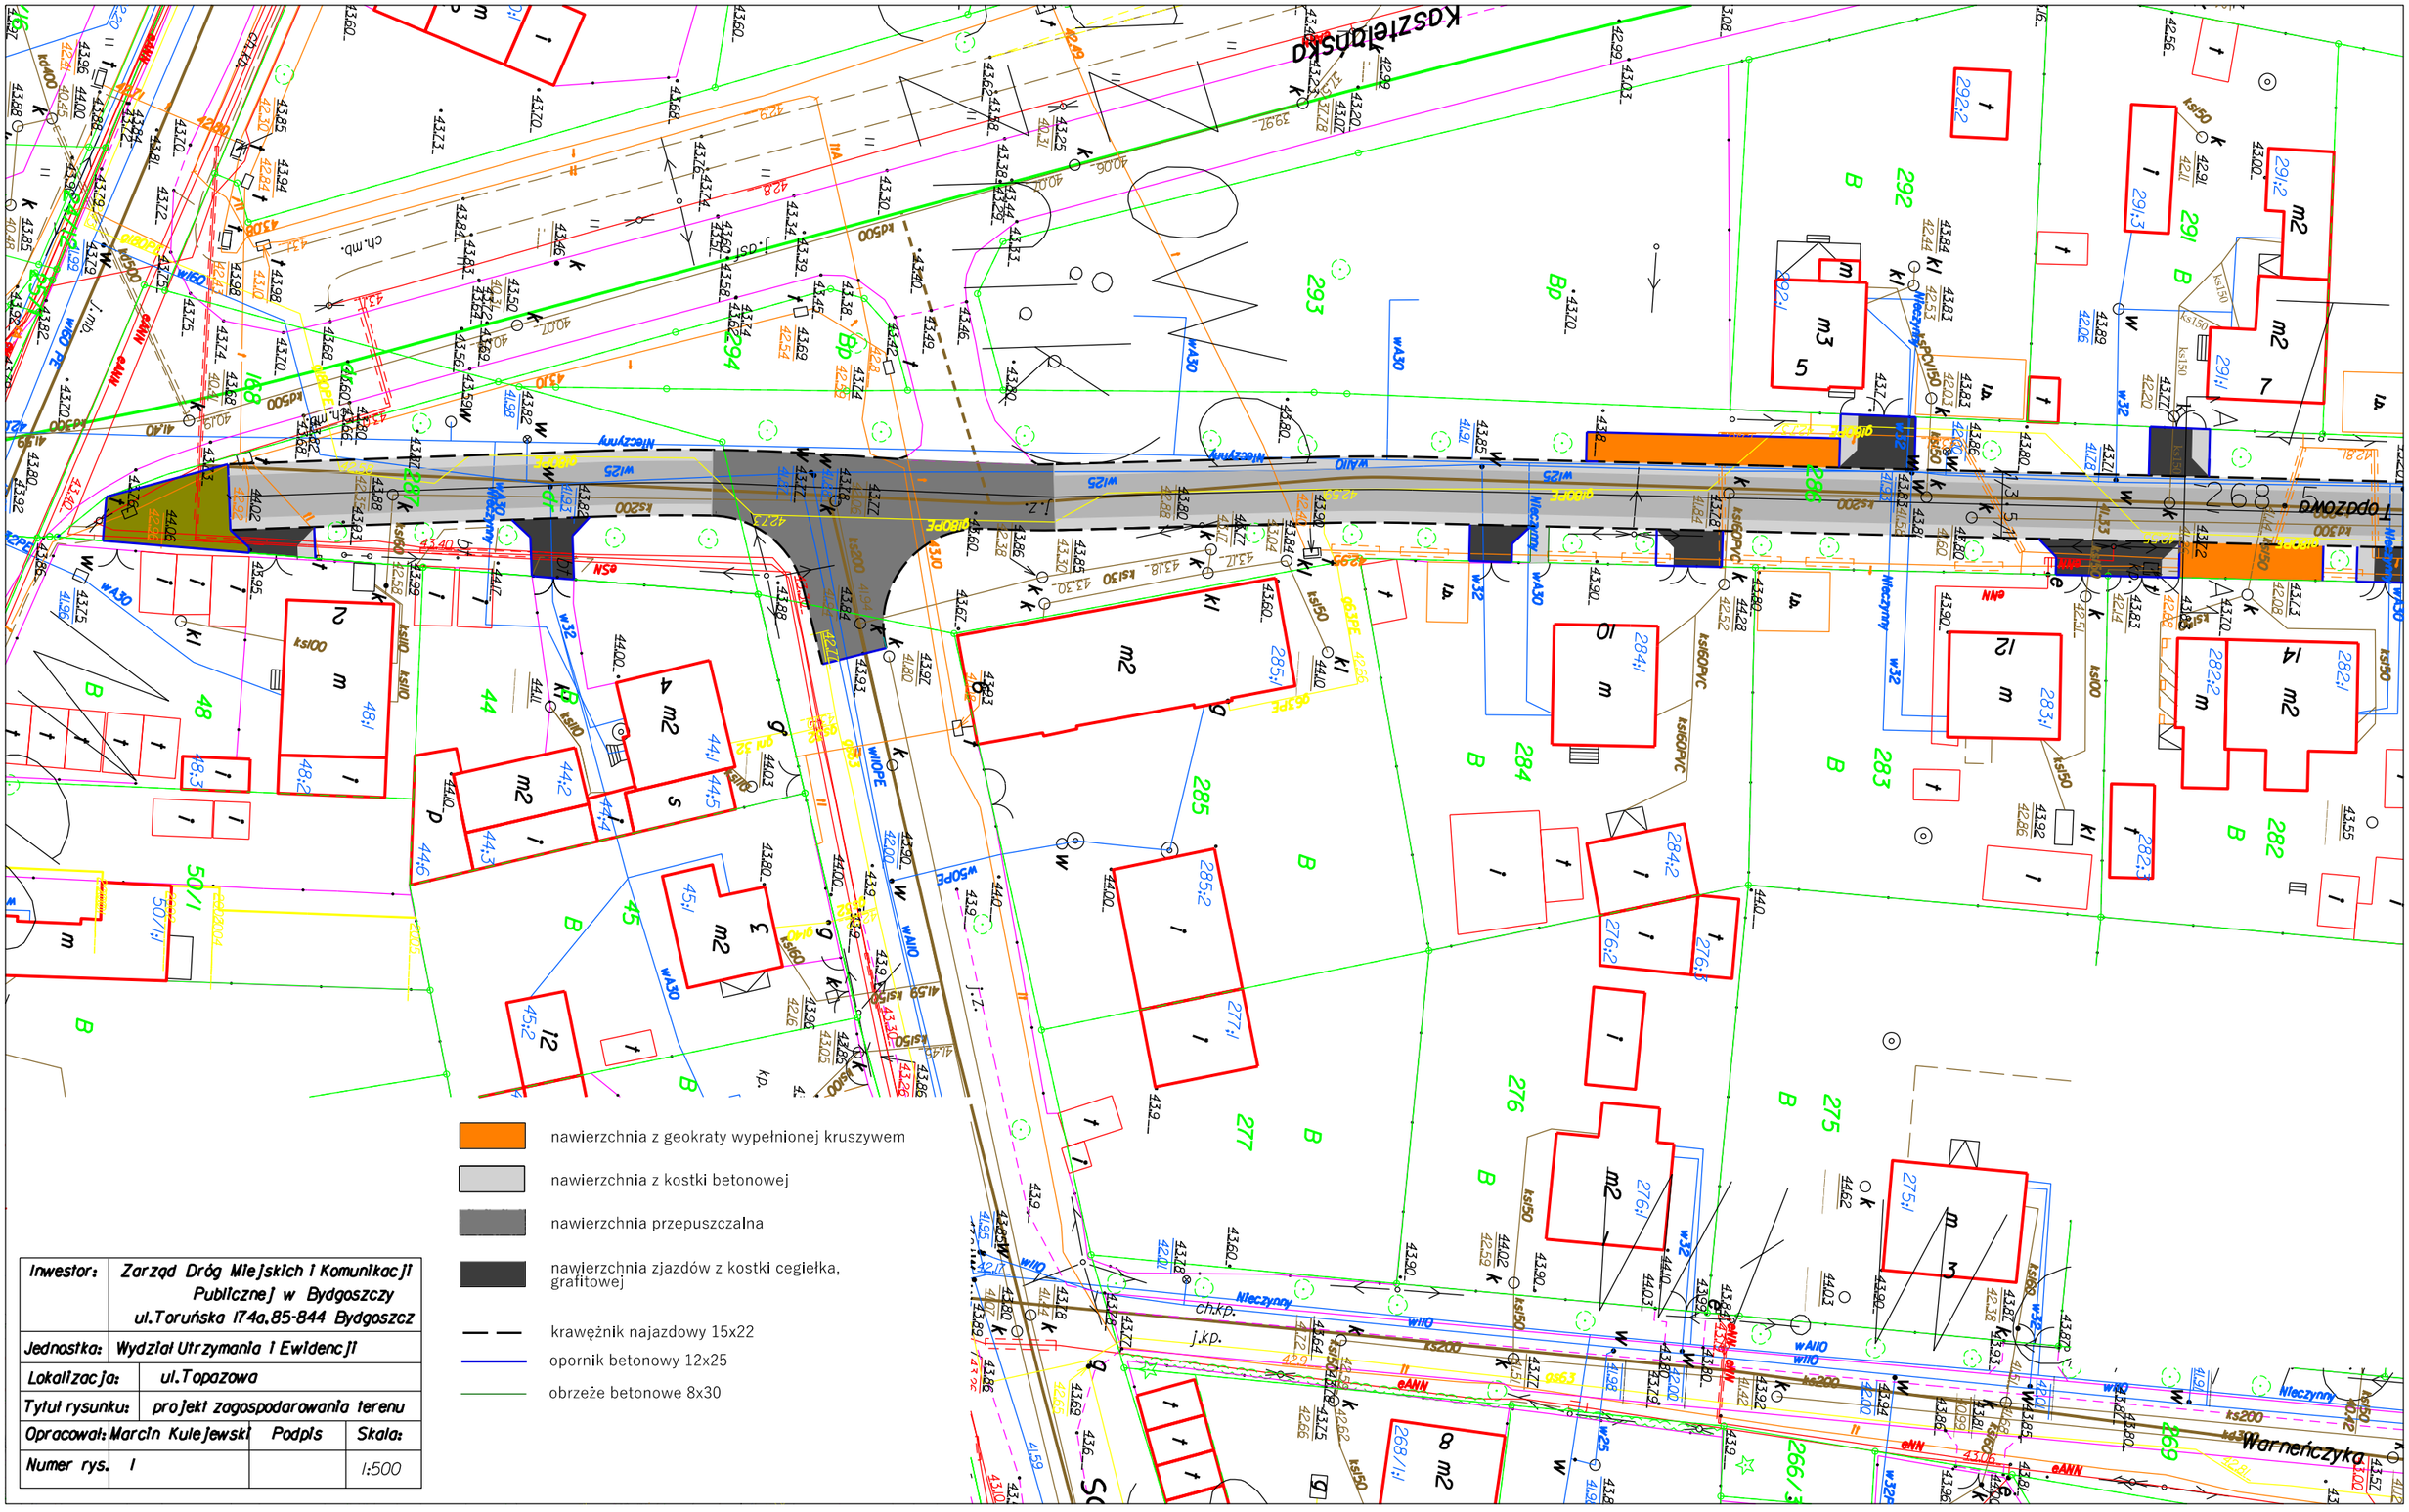

Inwestor:	Zarząd Dróg Miejskich i Komunikacji Publicznej w Bydgoszczy ul.Toruńska 174a,85-844 Bydgoszcz		
Jednostka:	Wydział Utrzymania i Ewidencji		
Lokalizacja:	ul.Topazowa		
Tytuł rysunku:	projekt zagospodarowania terenu		
Opracował:	Marcin Kulejewski	Podpis	Skala:
Numer rys.	1		1:500