


**STAROSTWO POWIATOWE  
w HAJNÓWCE**  
17-200 Hajnówka, ul. Aleksego Zina 1  
tel. (85) 682 62 66, fax (85) 682 42 20  
(nazwa organu wydającego dokument)  
Nr kancelaryjny: GK.6642.1.172.2023

Województwo: **PODLASKIE**  
Powiat: **HAJNOWSKI**  
Jednostka ewidencyjna: **200509\_2 NAREWKA**  
Obręb ewidencyjny: **6 GRUSZKI**

**MAPA ZASADNICZA**  
Skala 1:500

**SZKIC LOKALIZACJI OBIEKTU  
POL.17-220 NAREWKA, OBRĘB GRUSZKI  
INWESTOR: NADLEŚNICTWO BROWSK W GRUSZKACH  
GRUSZKI 10, 17-220 NAREWKA  
NR GEOD. DZIAŁKI 820/17**

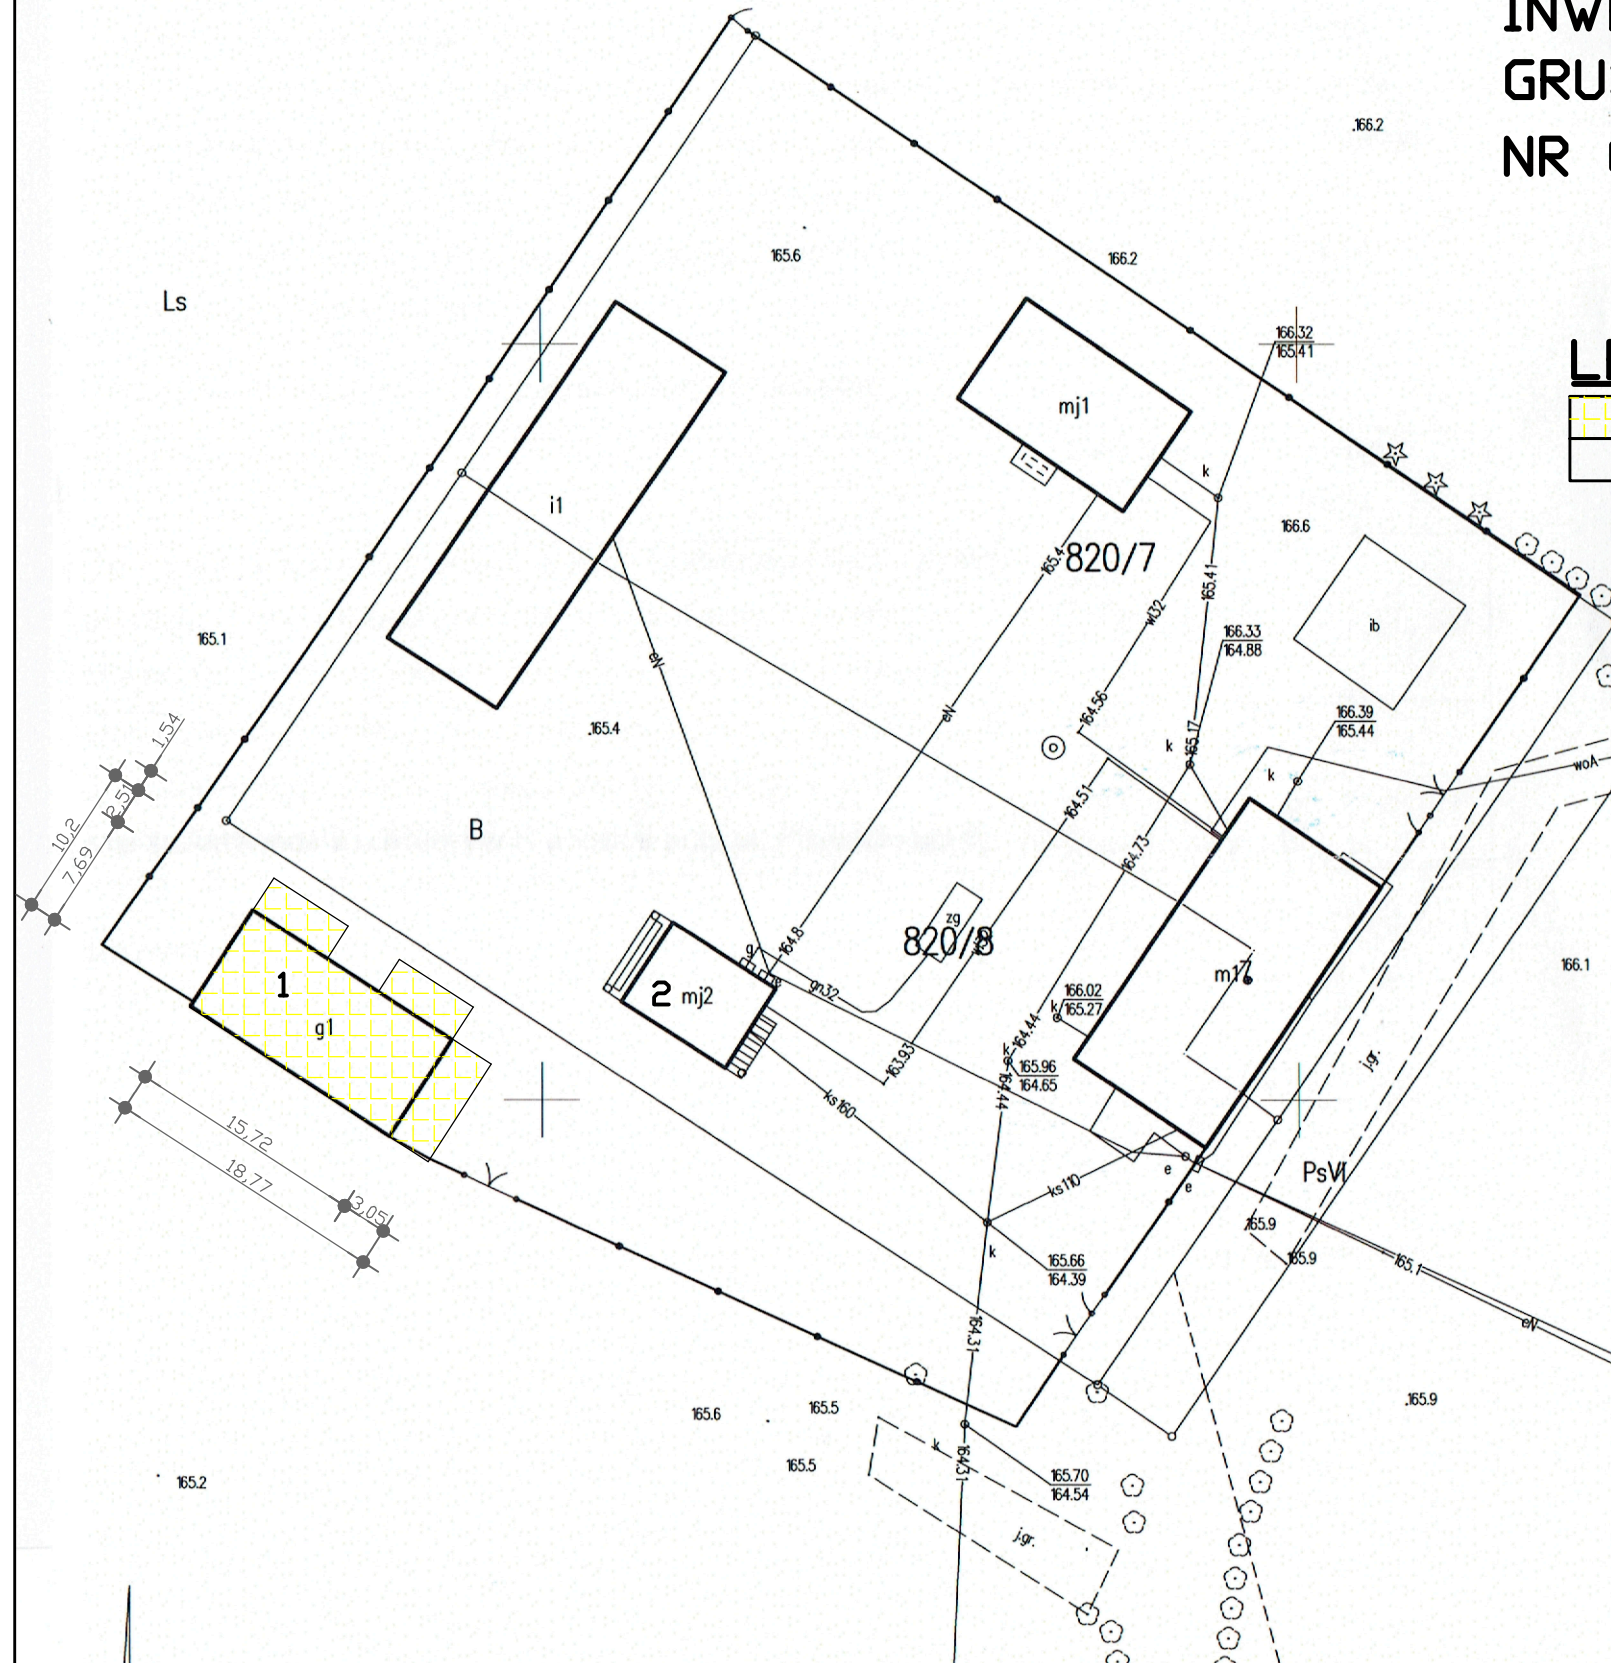


**LEGENDA:**

- 1 - ISTN. BUDYNEK STODOŁY DO ROZBIÓRKI
- 2 - ISTN. BUDYNEK MIESZKALNY JEDNORODZINNY

Sporządził: **Edyta Przybylska**

Nazwa organu prowadzącego państwowy zasób geodezyjny i kartograficzny	STAROSTA HAJNOWSKI
Identyfikator ewidencyjny materiału zasobu	PL.PZGiK.7490
Nazwa materiału zasobu	Mapa zasadnicza
Data wykonania kopii materiału zasobu	10.02.2023 r.
Imię, nazwisko i podpis osoby reprezentującej organ	<b>Z up. STAROSTY Marzena Ostapczuk</b>

7-ca NACZELNIKA WYDZIAŁU

		17-200 HAJNÓWKA, UL. TOROWA 33 NIP 543-178-93-83, REGON 200366670 tel. (85) 682 35 31, 668 174 531
Nr rys.	<b>1</b>	Skala <b>1:500</b>
Nazwa rysunku: <b>SZKIC LOKALIZACJI OBIEKTU</b>		
Inwestor: Nadleśnictwo Browsek w Gruszkach 17-220 Narewka, Gruszki 10		
Nazwa i adres obiektu: Rozbiórka budynku stodoły 17-220 Narewka, obręb Gruszki, nr. ew. dz. 820/17		
Projektant:	Data:	Podpis:
	Maj 2023r.	