


PRZEKRÓJ A-A

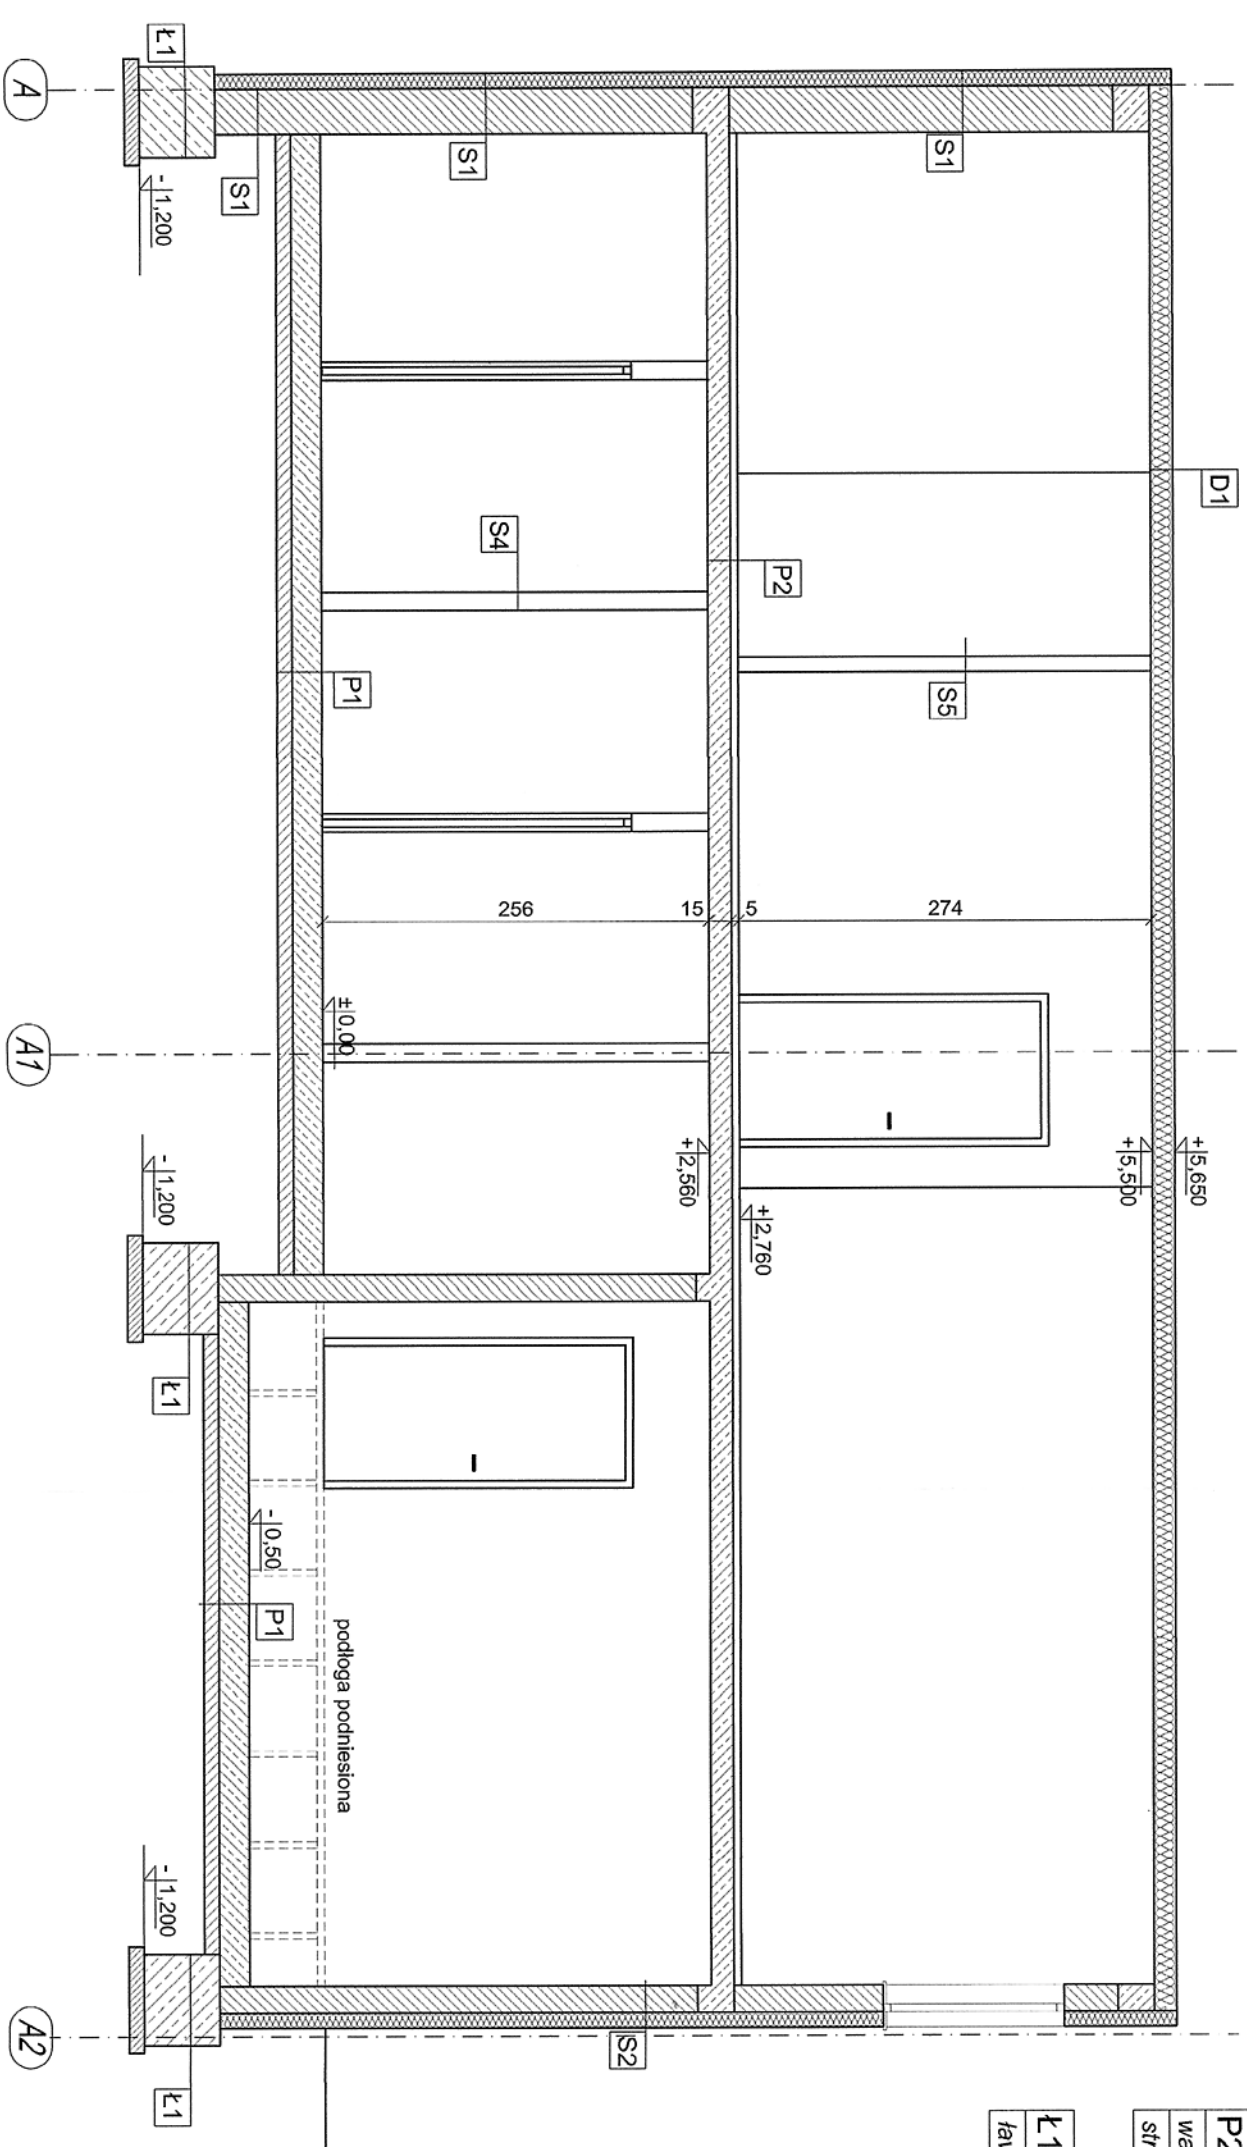

D1	plyta dachowa warstwowa z rdzeniem z wełny mineralnej U=0,29	15cm
----	--	------

P1	plytki podlogowe	1,5cm
	plyta posadzkowa C25/30	20cm
	podklad betonowy C8/10	10cm
	podsyпка piaskowa stabilizowana mechanicznie (grubość dostosować do poziomu gruntu rodzimego)	
	podłoże gruntowe rodzime	

P2	warstwy wykończeniowe posadzki	5cm
	strop żelbetowy	15cm

L1	ława fundamentowa 60x50
----	-------------------------

S1	izolacja przeciwwilgociowa	
	blocek silikatowy fund. 33.3x18x19,8cm	30cm
	styropian	10cm
	izolacja przeciwwilgociowa	

S2	lynk cem - wap	1,5cm
	blocek silikatowy	18cm
	styropian	10cm
	lynk silikatowy cienkowarstwowy	

S3	lynk cem - wap	1,5cm
	blocek silikatowy	18cm
	lynk cem - wap	1,5cm

S4	izolacja przeciwwilgociowa	
	plyta GKBI	1,25cm
	stelaż z wypełnieniem z wełny mineralnej	10cm
	plyta GKBI	1,25cm

S5	plyta GK	1,25cm
	stelaż z wypełnieniem z wełny mineralnej	10cm
	plyta GK	1,25cm

S6	izolacja przeciwwilgociowa	
	blocek silikatowy fund. 33.3x18x19,8cm	30cm
	styropian	10cm
	izolacja przeciwwilgociowa	

STAROSTWO POWIATOWE
w PAJCZANIE

INWESTYTOR:
Eko-Region Sp. z o.o.
ul. Bawehiana 18
97-400 Bełchatów



JEDNOSTKA PROJEKTOWA:

PRZEDSIĘBIORSTWO PROJEKTOWANIA
I NADZORU
PROJEKTOWY
JUKON PROJEKT

97-400 Bełchatów ul. Lipowa 96A, tel.: 530 480 545, email: biuro@jukon-projekt.pl www.jukon-projekt.pl

ZESPÓŁ PROJEKTOWY:	IMIĘ I NAZWISKO:	NR UPRAWNIENI:	PODPIS:
PROJEKTANT:	mgr inż. arch. MAŁGORZATA SUCHORSKA	41/R-156/LCIA08	
SPRAWDZAJĄCY:	mgr inż. arch. ANNA BACZMAGA	27/LOOKK/2012	
PROJEKTANT:	mgr inż. JAROSŁAW JURCZAK	LOD/0153/P00K/04	
SPRAWDZAJĄCY:	mgr inż. DARIUSZ KUKAWSKI	LOD/0143/P00K/04	
ASYSTENT PROJEKTANTA:	mgr inż. TOMASZ SZWED		
ASYSTENT PROJEKTANTA:	inż. PRZEMYSŁAW GRZYBEK		

HALA SORTOWNI

FAZA: **PROJEKT BUDOWLANY ZAMIENNY**

BRANŻA: ARCHITEKTONICZNO-BUDOWLANA

PRZEKRÓJ AA BUDYNKU STERÓWKI

SKALA: 1:50

DATA: luty 2016

NR.RYS.: **B.06E**

INDEX: -

TOM IV