


Infrastruktura transportowych dróg rowerowych na terenie MOF Słupsk - Ustka

Odcinek 1. Miasto Słupsk wzdłuż ulicy Poznańskiej
od granicy z Gminą Kobylnica do Ringu Miejskiego (ul. Słoneczna)

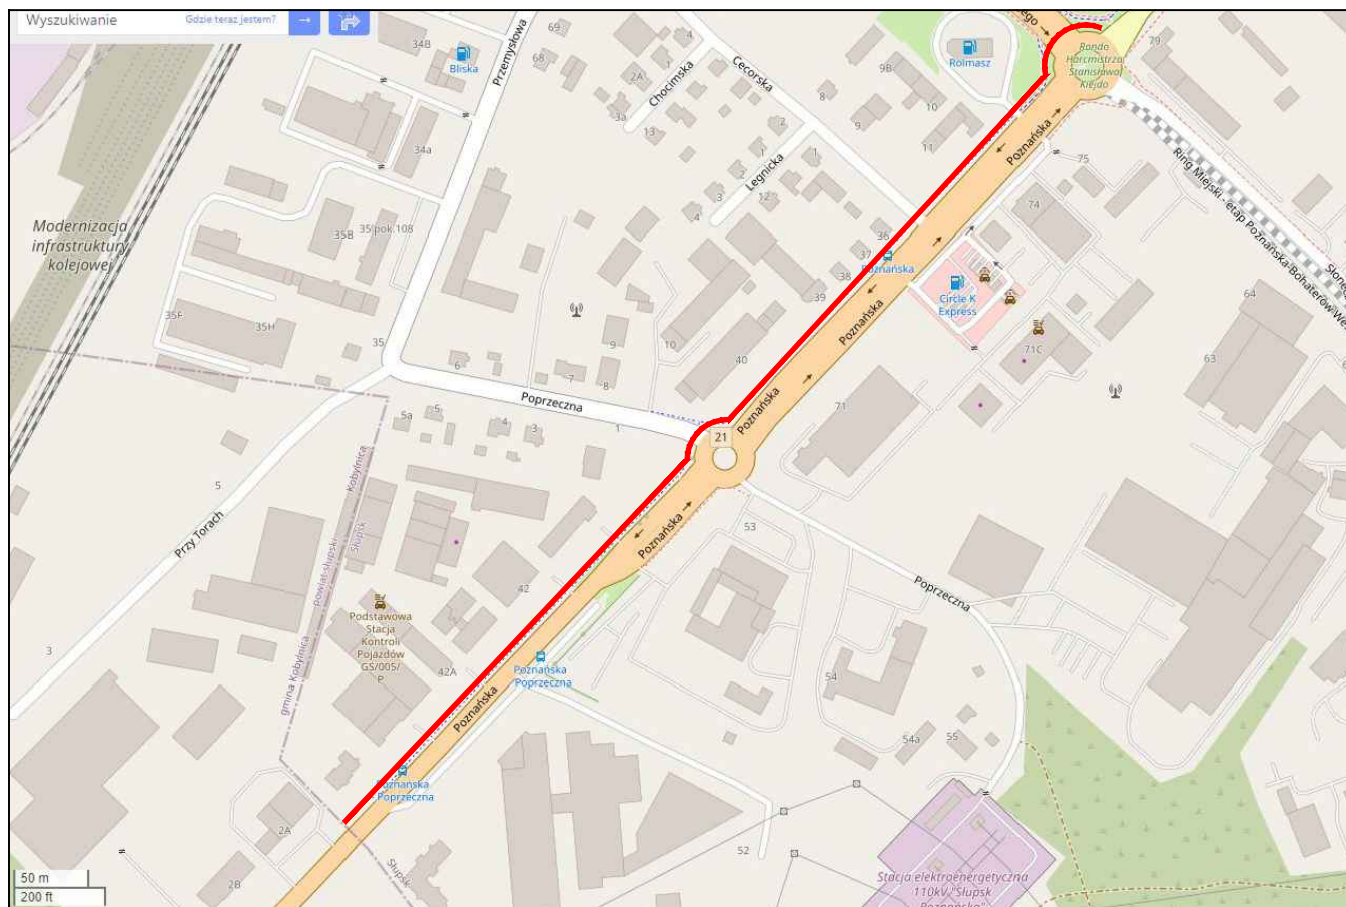

zakładany przebieg
długość 0,7km

plan orientacyjny
skala 1:5000