ZAŁĄCZNIK NR 1

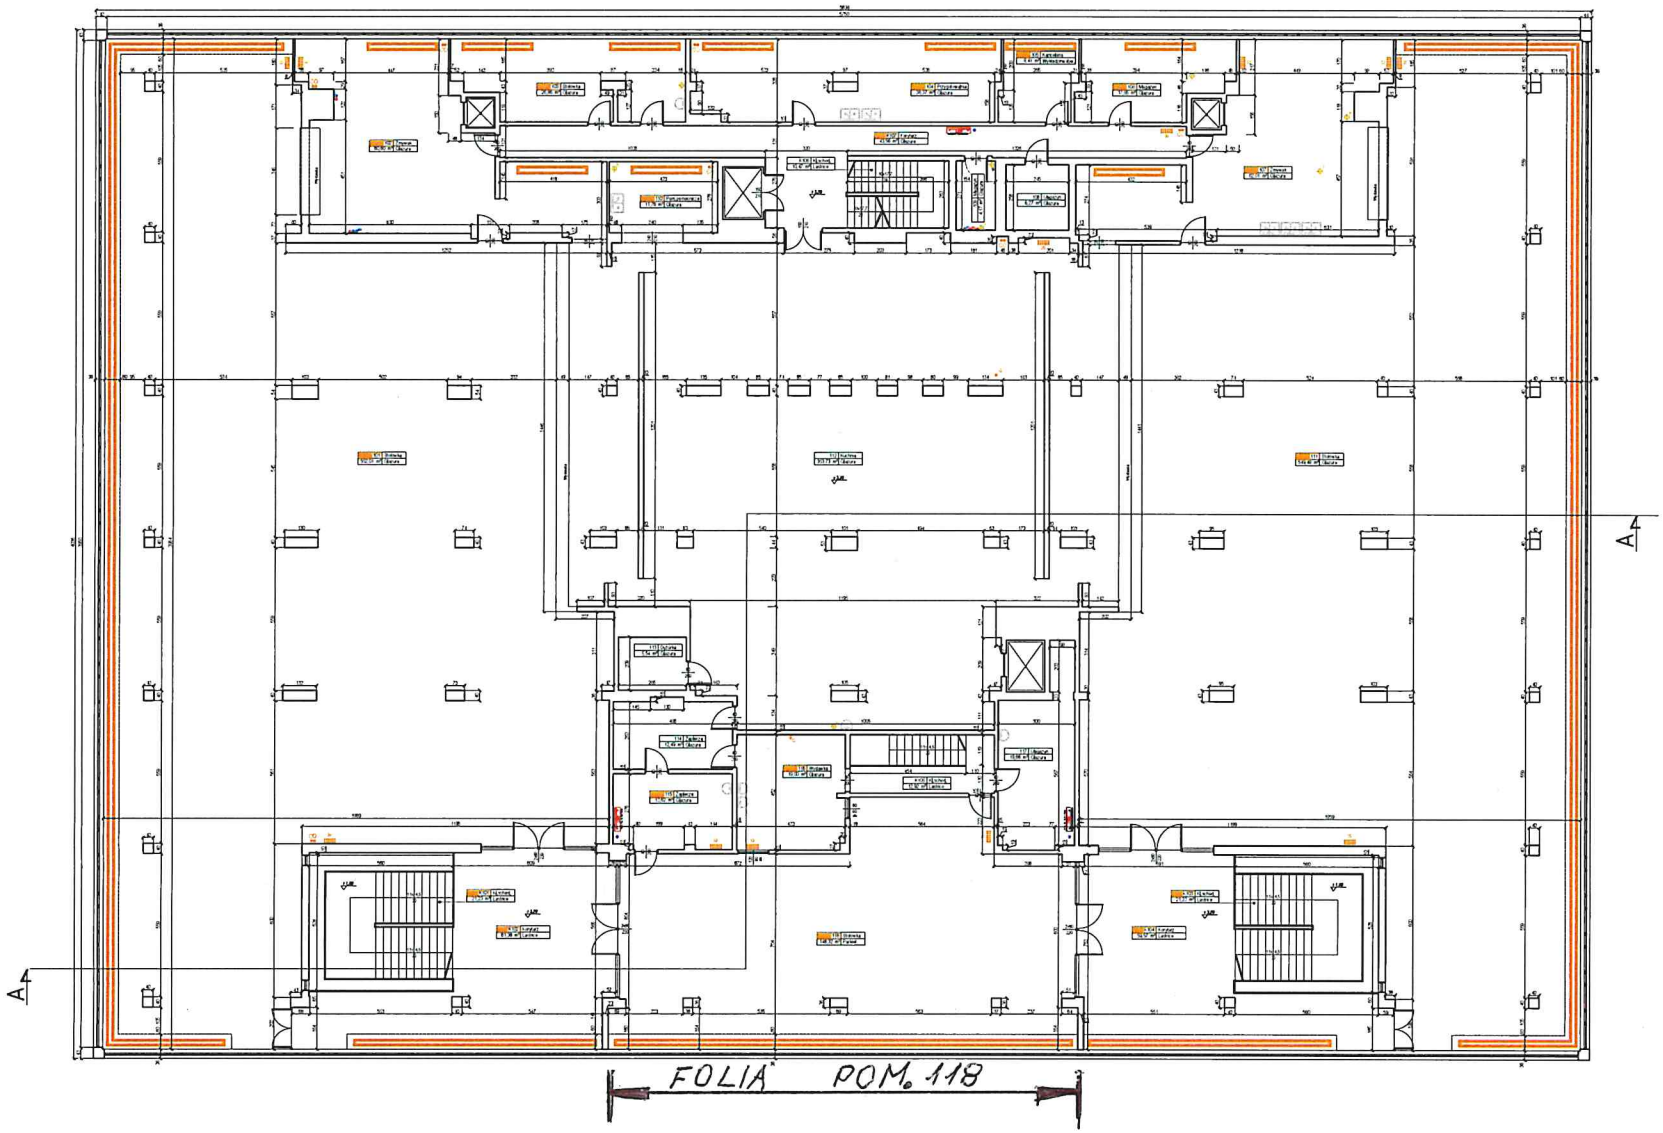

PN

Zestawienie powierzchni pomieszczeń I piętra

L.p.	NAZWA POMIESZCZENIA	NUMER POMIESZCZENIA	POWIERZCHNIA [M2]	WYKOŃCZENIE PODŁOŻA
1	Stołówka	101	552,01	Glazura
2	Zmywak	102	60,60	Glazura
3	Stołówka	103	28,86	Glazura
4	Przygotowalnia	104	39,37	Glazura
5	Kanclarz	105	9,41	Wykładzina dyw.
6	Magazyn	106	17,55	Glazura
7	Zmywak	107	62,01	Glazura
8	Magazyn	108	5,27	Glazura
9	Magazyn	109	4,17	Glazura
10	Pom.pomocnicze	110	11,76	Glazura
11	Stołówka	111	540,49	Glazura
12	Kuchnia	112	353,73	Glazura
13	Dyżurka	113	5,54	Glazura
14	Zaplecze	114	12,49	Glazura
15	Zaplecze	115	13,62	Glazura
16	Wydawka	116	19,00	Glazura
17	Magazyn	117	19,68	Glazura
18	Stołówka	118	148,33	Parkiet
19	Klschod.	K101	21,23	Lastrico
20	Korytarz	K102	61,38	Lastrico
21	Klschod.	K103	21,23	Lastrico
22	Korytarz	K104	59,57	Lastrico
23	Klschod.	K105	12,92	Lastrico
24	Klschod.	K106	10,47	Lastrico
25	Korytarz	K107	43,56	Glazura
		Suma:	2141,24	

Legenda:

- Pion: kanalizacyjny, wody zimnej, ciepłej użytkowej oraz cyrkulacji
- Pion centralnego ogrzewania
- Grzejnik żeberkowy / liczba elementów grzejnych
- Grzejnik płytowy / szer./wys. płyty grzewczej
- Grzejnik rurowy
- Rura spustowa
- Skrzynka hydrantowa

Uwagi:
1. Na rzutach zaznaczono wyłącznie widoczne instalacje sanitarne - nie dokonywano odkrywek.
2. Pomieszczenia ogrzewane oznaczono poprzez zakreślenie pola z numerem pomieszczenia kolorem pomarańczowym.

BUDOSERWIS Z.U.H. Sp. z o.o. ul. Kościuszki 31, 41-500 Chorzów, tel. (032) 241 24 51 do 7			
Zakłady Usług Konsultingowych			
Inwestor:	WYŻSZA SZKOŁA OFICERSKA WOJSK LĄDOWYCH - WROCŁAW		
Temat opracowania:	INWENTARYZACJA ARCHITEKTONICZNO-BUDOWLANA		
Obiekt:	Budynek nr 112 "Kuchnia"		
Temat rysunku:	RZUT I PIĘTRA		
Sporządził: inż. Michał Dziwoń	Podpis:	Data: 03.12.2012r.	Nr rys.: 2/5
Sprawdził:	Podpis:	Skala: 1:100	
Sprawdził: mgr inż. arch. D. Zwierzyc	Podpis:		