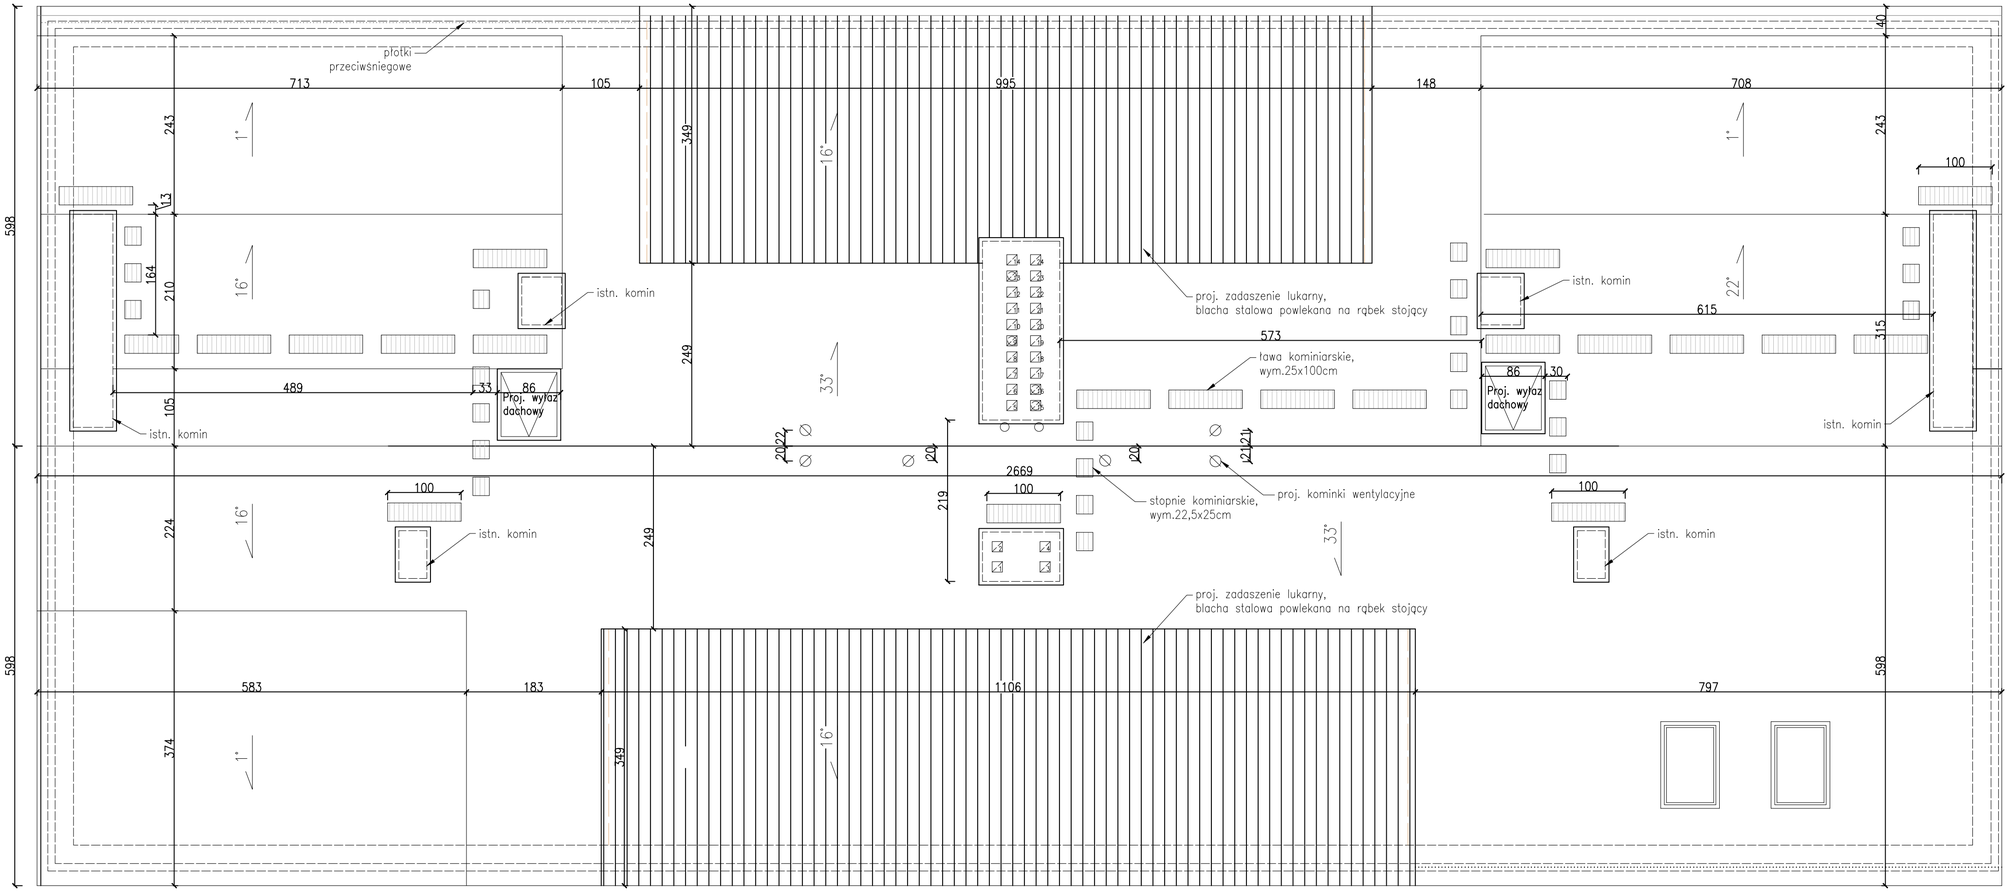

UWAGI

1. PROJEKT REALIZOWAĆ ZGODNIE ZE SZTUKĄ BUDOWLANĄ, W PRZYPADKU ROZBIEŻNOŚCI WYMAROWYCH LUB TECHNOLOGICZNYCH MIĘDZY PROJEKTAMI BRANŻOWYMI SKONSULTOWAĆ SIĘ Z GŁÓWNYM PROJEKTANTEM
2. WSZYSTKIE ROZBIEŻNOŚCI PROJEKTU ARCHITEKTONICZNEGO Z PROJEKTAMI BRANŻOWYMI SKONSULTOWAĆ Z GŁÓWNYM PROJEKTANTEM
3. KAŻDĄ ZMIANĘ UZGADNIAĆ Z PROJEKTANTEM
4. PRZED PRZYSTĄPIENIEM DO ROBÓT SPRAWDZIĆ WYMIARY W NATURZE
5. IZOLACJĘ PRZECIWWILGOCIOWĄ WYKONAĆ Z NALEŻYTĄ STARANNOŚCIĄ ZGODNIE Z TECHNOLOGIĄ PRODUCENTA
6. WSZYSTKIE ŚCIANY I SZACHTY WYKONAĆ PO WPROWADZENIU URZĄDZEŃ , RUROCIĄGÓW I KANAŁÓW INSTALACYJNYCH
7. PRZEJŚCIA INSTALACYJNE PRZEZ PRZEGRODY W RAMACH RÓŻNYCH STREF POŻAROWYCH WYKONAĆ ZGODNIE Z PN ORAZ WYTYCZNYMI P.POŻ.
8. PRZEGRODY G–K POWINNY UTRZYMAĆ SWOJE PARAMETRY OGNIOWE I AKUSTYCZNE NA CAŁEJ WYSOKOŚCI
9. PRZEJŚCIA PIONÓW WOD–KAN, WENTYLACJI, KORYT KABLOWYCH NALEŻY USZCZELNIĆ W WYŻSZEJ KLASIE PRZEGRODY
10. NAZWY WŁASNE UŻYWANE SĄ JEDYNIE W CELU OKREŚLENIA STANDARDU MATERIAŁOWEGO LUB WYGLĄDU MATERIAŁÓW WYKOŃCZENIOWYCH
11. ZAPROPONOWANE PRZEZ WYKONAWCĘ, MATERIAŁY, URZĄDZENIA I TECHNOLOGIE MUSZĄ SPEŁNIAĆ WSZYSTKIE ZAPROJEKTOWANE PARAMETRY TECHNICZNE I ESTETYCZNE
12. ZAPROPONOWANE PRZEZ WYKONAWCĘ, MATERIAŁY, URZĄDZENIA I TECHNOLOGIE MUSZĄ POSIADAĆ WYMAGANE PRAWEM ATESTY I CERTYFIKATY
13. JEŻELI WYKONAWCA STWIERDZI NIEZGODNOŚĆ ZAPROJEKTOWANYCH ROZWIĄZAŃ Z WYMAGANIAMI FUNKCJONALNYMI POWINIEN NIEZWŁOCZNIE POINFORMOWAĆ INWESTORA I GŁÓWNEGO PROJEKTANTA ORAZ OCZEKIWAĆ NA ROZWIĄZANIE ZAMIENNE.

arch. Justyna Bernat - Łagoda
tel. +48 603 777 337
ul. H. Pobożnego 10 lok. 13
70-508 Szczecin
NIP 955-172-96-64 REGON 812087857

PROJEKTANT (AUTOR PROJEKTU)

mgr inż. arch. JUSTYNA BERNAT-ŁAGODA
specjalność: architektoniczna
upr. proj. nr 14/ZPOIA/OKK/2012

SPRAWDZAJĄCY

mgr inż. arch. AGNIESZKA MAŁAGOCKA
specjalność: architektoniczna
upr. proj. nr 17/97

PROJEKTANT

mgr inż. DOROTA SUKIENNIK
specjalność: konstrukcyjno-budowlana
upr. proj. nr 8/SJ/99/2000

SPRAWDZAJĄCY

mgr inż. MIROSŁAW SYPEK
specjalność: konstrukcyjno-budowlana
upr. proj. nr 206/Sz/2002

TYTUŁ PROJEKTU

PRZEBUDOWA ZE ZMIANĄ SPOSOBU UŻYTKOWANIA POMIESZCZEŃ STRYCHOWYCH NA CZTERY LOKALE MIESZKALNE WRAZ Z PRZEBUDOWĄ DACHU W BUDYNKU WIELORODZINNYM POŁOŻONYM PRZY UL. B. CHROBREGO 26-28 W ŚWINOUJŚCIU

ADRES INWESTYCJI

ul. B. Chrobrego 26-28,
72-600 Świnoujście
dz. nr 530/3, obręb 0006

INWESTOR

ZAKŁAD GOSPODARKI MIESZKANIOWEJ
ul. Wyspiańskiego 35 C, 72-600 Świnoujście

BRANŻA

ARCHITEKTURA
KONSTRUKCJA

TYTUŁ RYSUNKU		FAZA
RZUT DACHU		Inwentaryzacja
SKALA	DATA	NR RYS.
1:50	listopad 2017r.	7

PRAWA AUTORSKIE ZASTRZEŻONE projekt nie jest chroniony zgodnie z art. 11 ust.1 ustawy o prawie autorskim z dnia 4 lutego 1994r