


PRZEKRÓJ PIONOWY A-A /1:100/

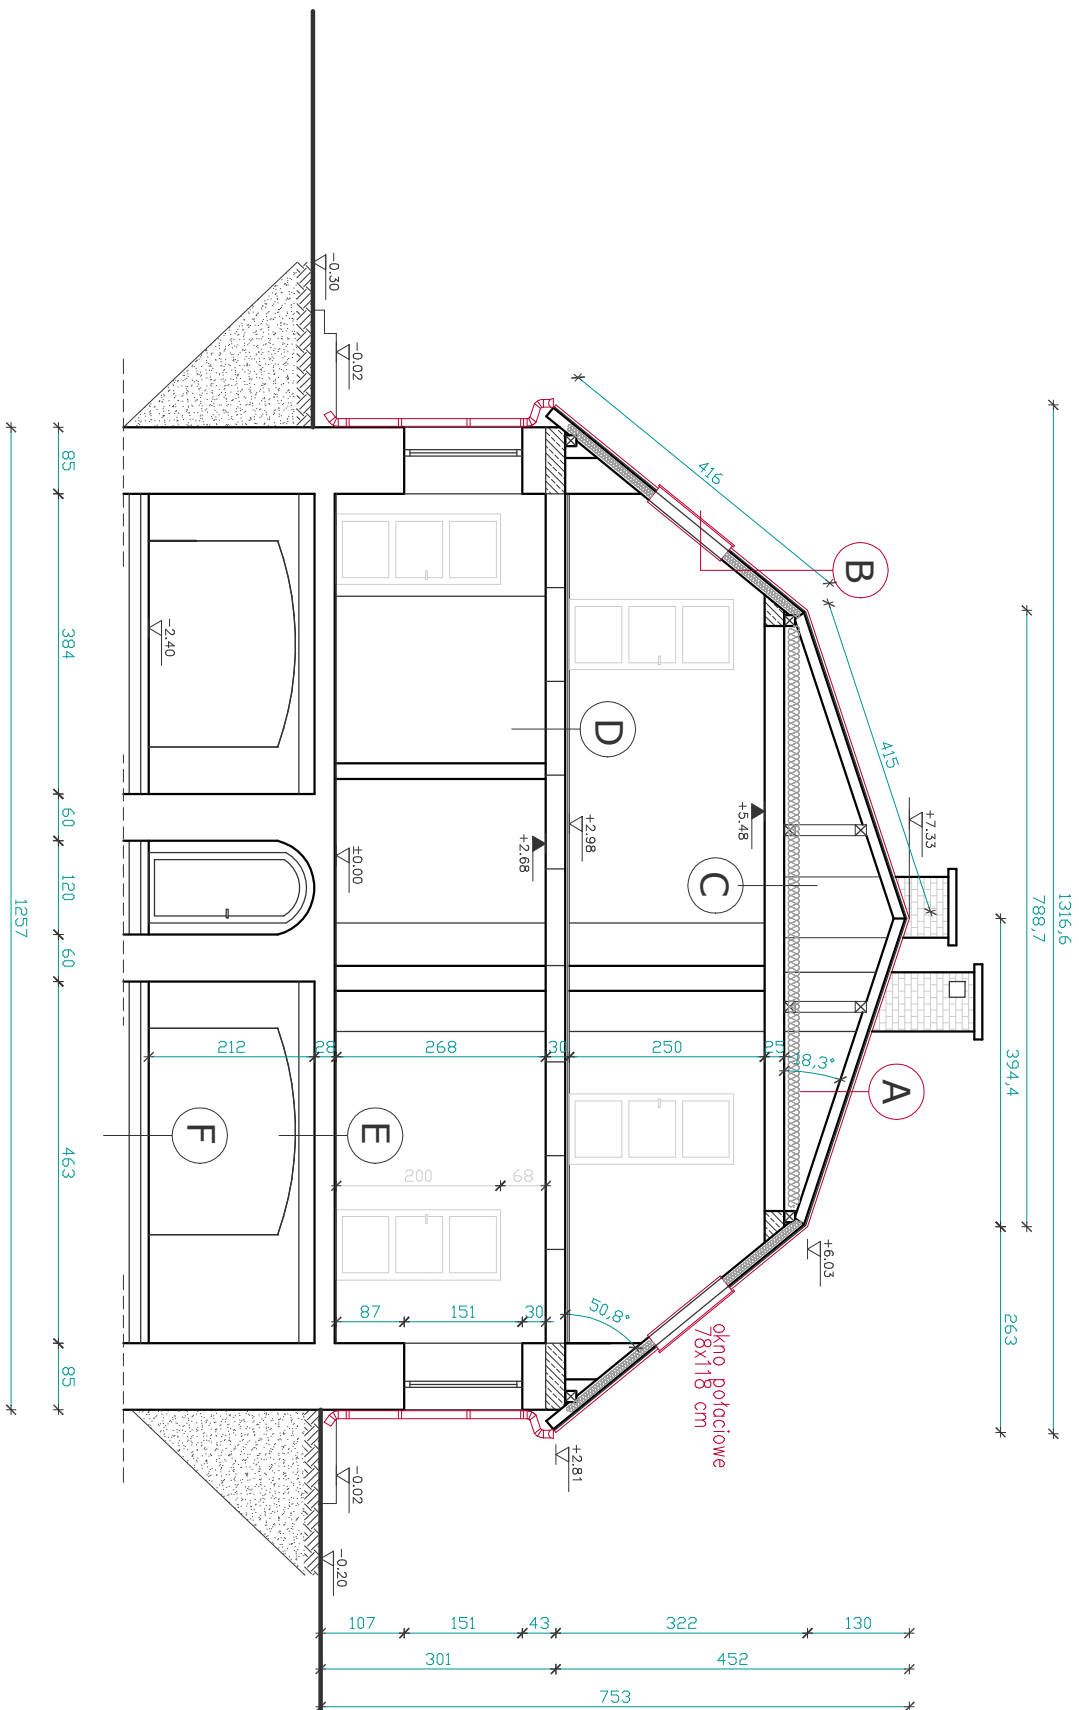

ISTNIEJĄCE PRZEGRODY – BEZ ZMIAN

C	<p>Wetna mineralna 20 cm</p> <p>Paroizolacja</p> <p>Strop Teriva gr 24 cm</p> <p>Tynk cem-wap. 1,5 cm</p>
D	<p>Paniele podłogowe / Wykładzina</p> <p>Szlichta 5 cm zbr. Ø 4 co 10 cm</p> <p>Papa</p> <p>Płyty konciowe 26 cm</p> <p>Tynk cem-wap. 1,5 cm</p>

E	
	Panele podłogowe / Gres
	Szlichta 5 cm
	2x papo
	Stop typu Kleina
	Typk cem-wap. 1,5 cm

ISTNIEJĄCE PRZEGRODY – PROJEKTOWANY REMONT

[illegible]

Jednostka projektowa: mgr projekt Michał Gołatowski, Nowe Miszewo, ul. Kwiatowa 27, 09-470 Boddanów tel.: 660 741 940, /wszelkie prawa zastrzeżone/			
Objekt	Wymiana pokrycia dachowego na budynek Usamodzielnienia Domu Poczty Społecznej "Nad Jarem" w ramach zadania inwestycyjnego pn.: "Modernizacja dachu na budynku Usamodzielnienia"		
Adres obiektu	Nowe Miszewo, dz. nr 79/3, gm. Boddanów		
Inwestor	Powiat Płocki, ul. Bielska 59, 09-400 Płock		
Temat rys.	PRZEKROJ PIONOWY A-A		
mgr inż. Michał Gołatowski upr.: MAZ/00318/PWBKb/23		Skala:	Nr rys.:
		1:100	A-02
		01.02. 2024 r.	
PROJEKTANT		brano: BUDOWLANA	