


STAROSTA INOWROCŁAWSKI  
 Poświadcza się zgodność niniejszej kopii z treścią materiału państwowego zasobu geodezyjnego i kartograficznego  
**MAPA ZASADNICZA**  
 Nazwa materiału zasobu  
**GN-1-6642.1.594.2019**  
 Identyfikator ewidencyjny materiału zasobu  
**15 LUT. 2019**  
 Data wykonania kopii

Województwo: kujawsko-pomorskie  
 Powiat: Inowrocławski  
 Jednostka ewidencyjna: 040701\_1, Inowrocław - M  
 Obręb: 0006, Inowrocław Obr. 6  
 Arkusz: 233  
 Działka: 105/9

STAROSTWO POWIATOWE  
 w Inowrocławiu  
 Wydział Architektury  
 Budownictwa i Realizacji Inwestycji  
 - 2 -

**MAPA ZASADNICZA**  
**SKALA 1:500**

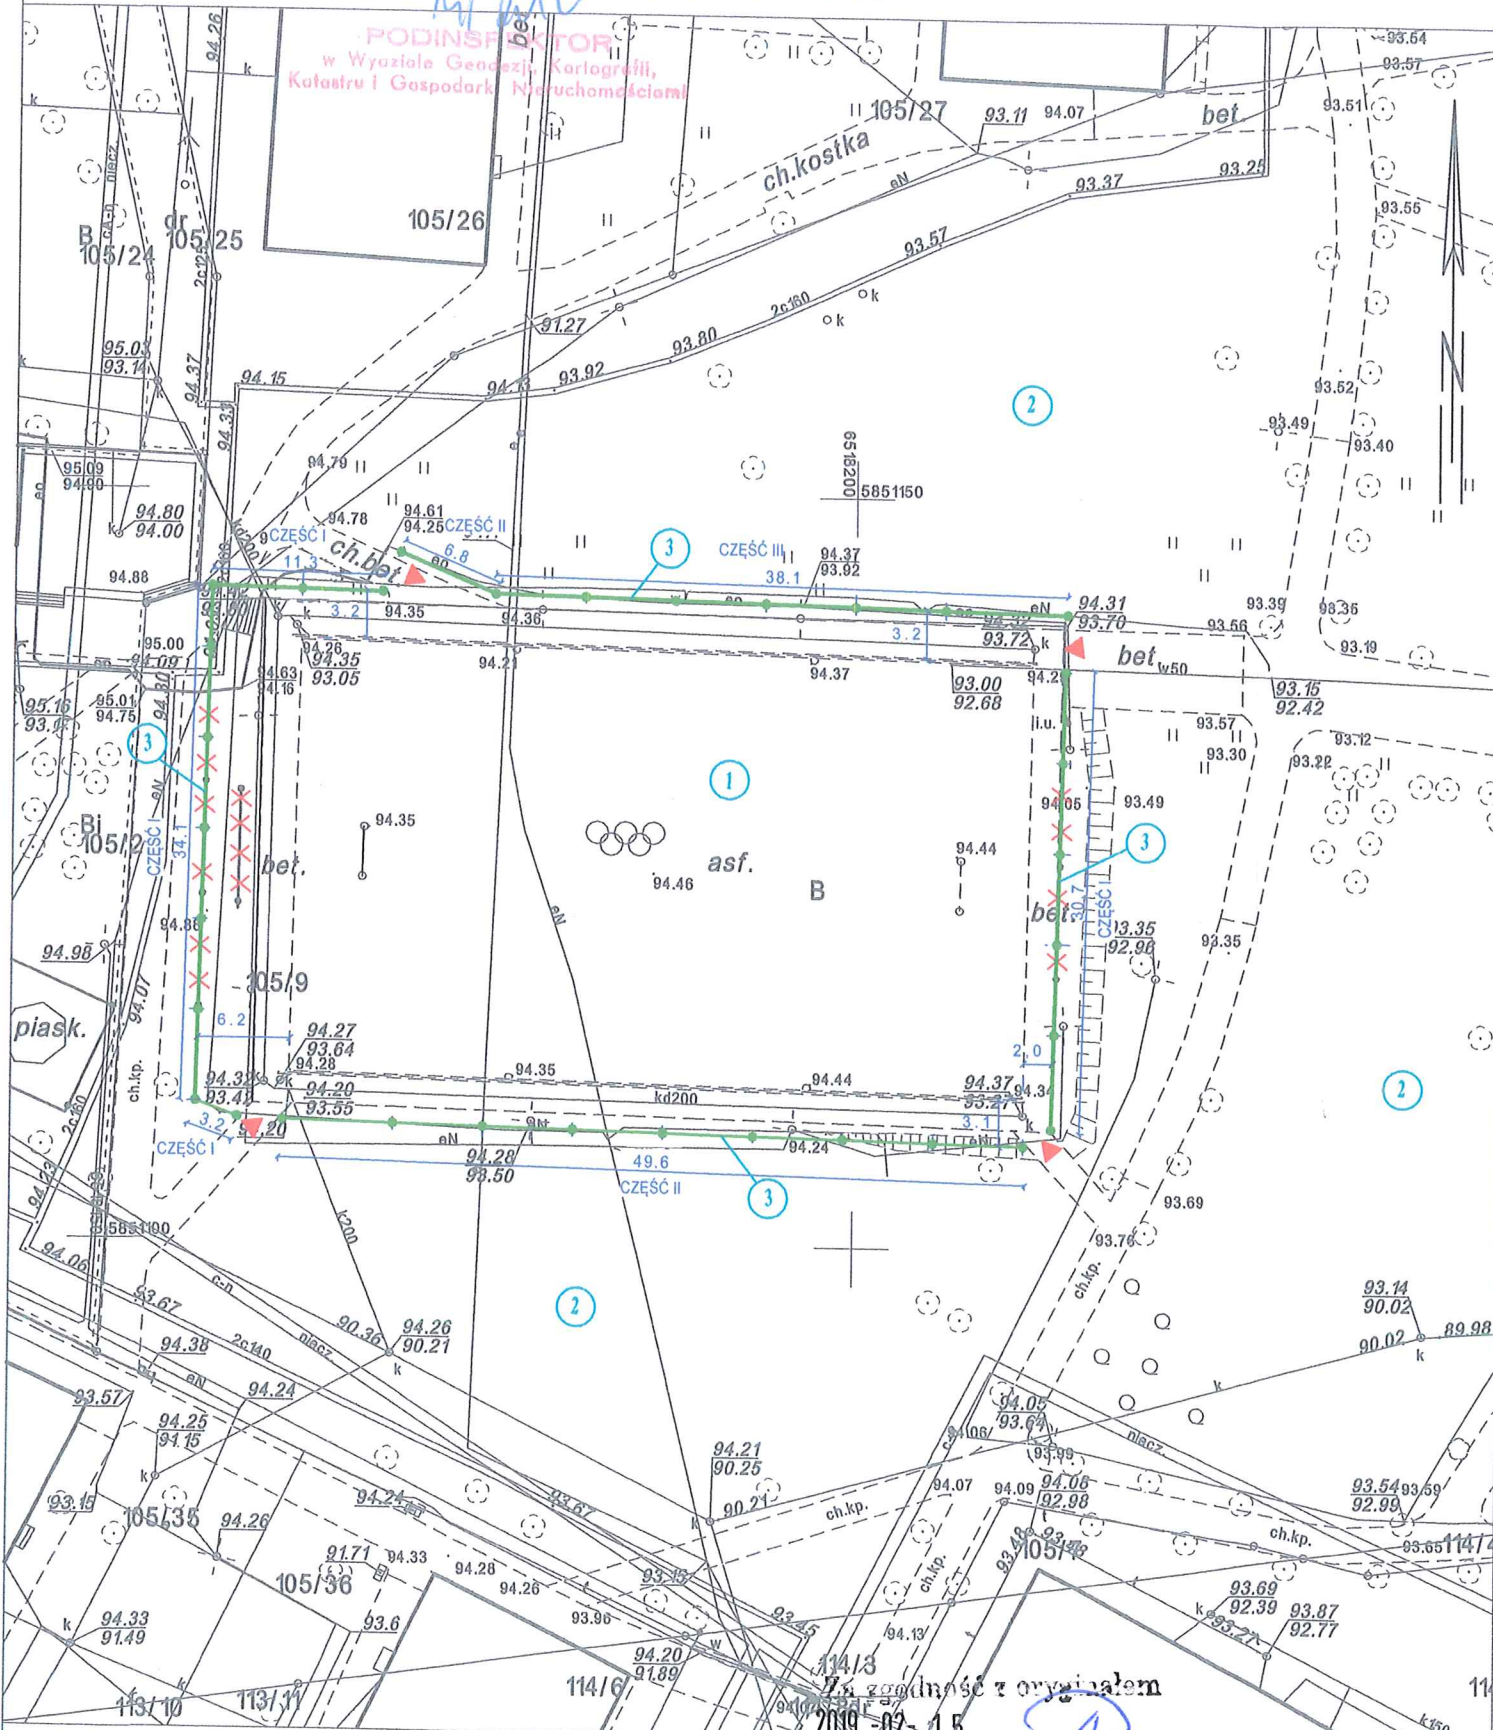


- LEGENDA:**
- 1. BOISKO WIELOFUNKCYJNE
  - 2. TERENY ZIELONE
  - 3. PROJEKTOWANE PIŁKOCHWYTY
  - × × PIŁKOCHWYTY DO LIKWIDACJI
  - ▶ WEJŚCIE NA OBIEKT


Sporządził(a) wydruk: Anna Deręgowska

zgodność z oryginałem  
 2019-02-15  
 podpis


|  |                    |  |                       |
|--|--------------------|--|-----------------------|
|  <b>BIURO USŁUG BUDOWLANYCH</b> mgr inż. Zbigniew Rybak<br>Inwestor: Miasto Inowrocław, ul. Prezydenta Franklina Roosevelta 36,<br>88-100 Inowrocław, | SKALA <b>1:500</b> |  | NR RYSUNKU <b>A-1</b> |
|  | BRANŻA             | PROJEKTANT   |                       |
| Treść rysunku<br><b>USYTOWANIE PIŁKOCHWYTÓW</b>  | ZAGOSPODAROWANIE   | mgr inż. Zbigniew Rybak<br>Upr. nr WBPP-NB-7210/11/01<br>mgr inż. Piotr Czarniak<br>Upr. nr KUPI0069/PBKb117 |                       |
| Data   | 15-02-2019r.       |  |                       |

PODPIS  


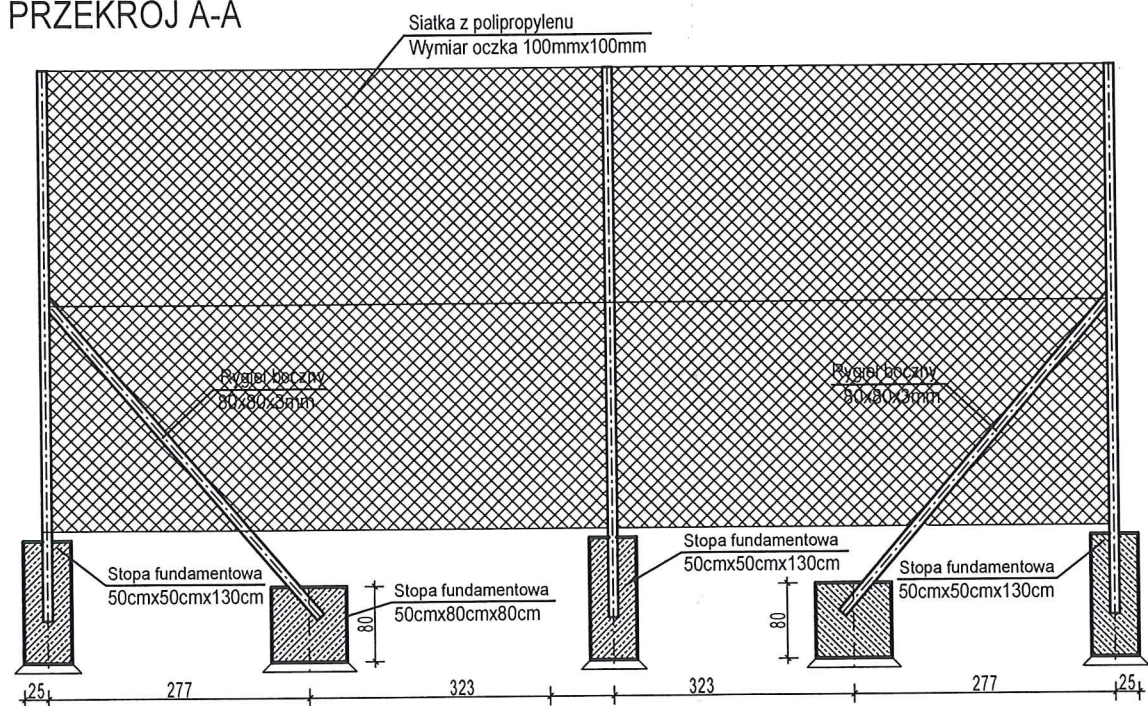
PIŁKOCHWYTY - STRONA PÓŁNOCNA CZĘŚĆ I  
RZUT FUNDAMENTÓW - 5 SZT.

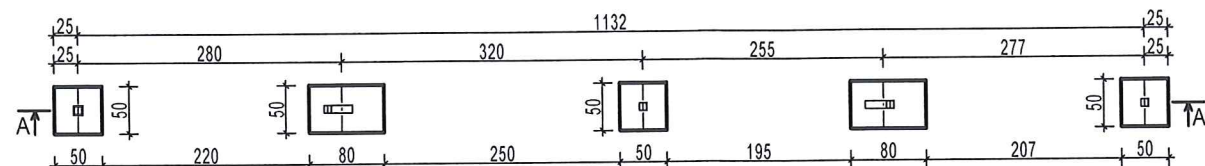


WIDOK Z GÓRY, SŁUPKÓW - 3 SZT., ZASTRZAŁY-2 SZT.

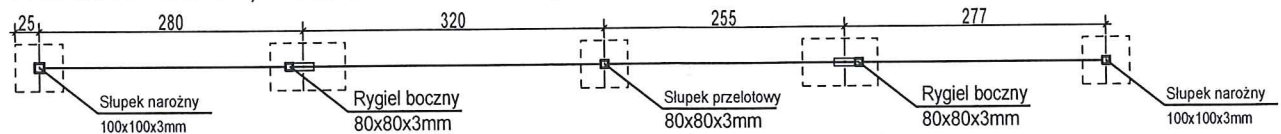


PRZEKRÓJ A-A




PIŁKOCHWYTY - STRONA PÓŁNOCNA CZĘŚĆ II  
RZUT FUNDAMENTÓW - 3 SZT.

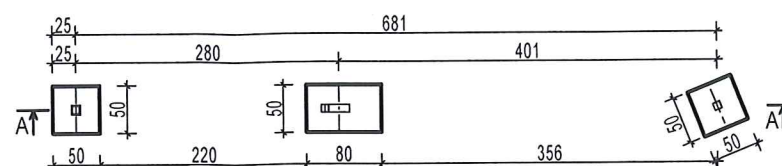


WIDOK Z GÓRY, SŁ. - 2 SZT., ZAS.-1 SZT.

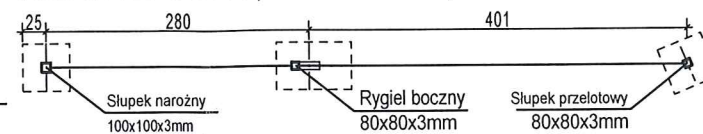


PRZEKRÓJ A-A

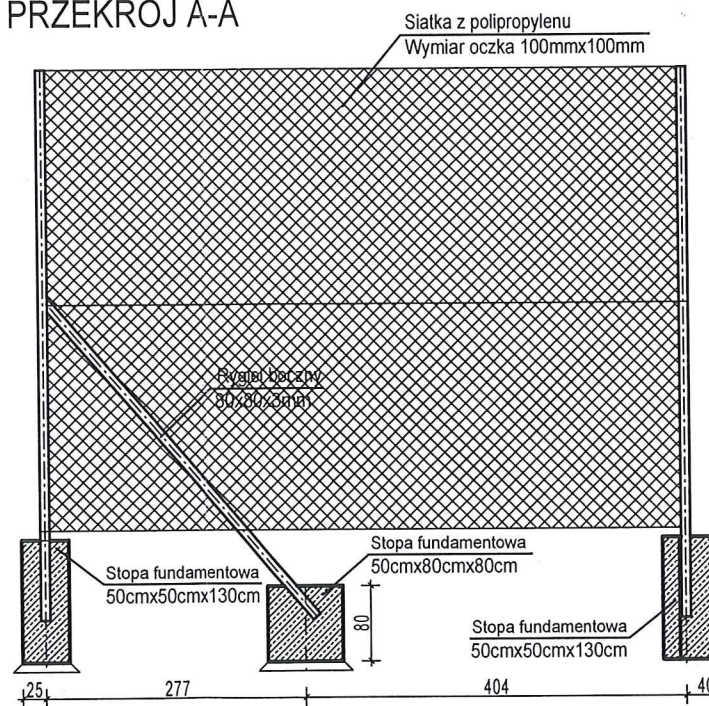


PIŁKOCHWYTY - STRONA POŁUDNIOWA CZĘŚĆ I  
RZUT FUNDAMENTÓW - 2 SZT., SŁ. - 2 SZT., ZAS.-1 SZT.

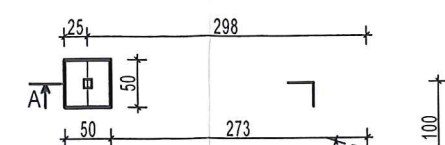

WIDOK Z GÓRY

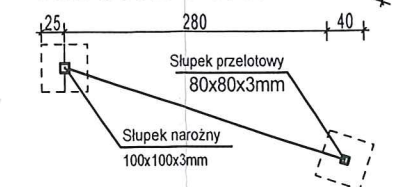


PRZEKRÓJ A-A

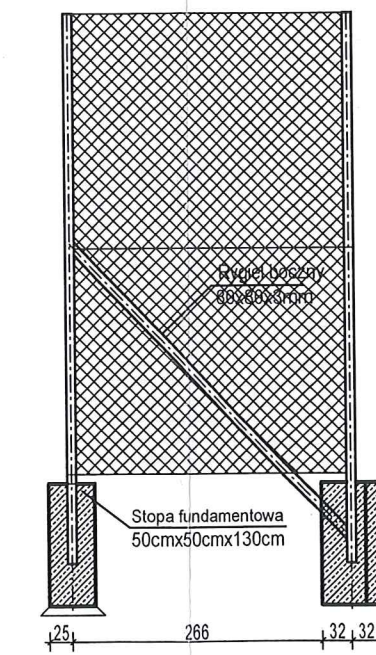


|   |   |  |  |
|---|---|--|--|
|   | <b>BIURO USŁUG BUDOWLANYCH mgr inż. Zbigniew Rybak</b>                                  |  |  |
|   | Inwestor: Miasto Inowrocław, ul. Prezydenta Franklina Roosevelta 36, 88-100 Inowrocław, |  |  |
| Obiekt: Modernizacja boiska wielofunkcyjnego - wymiana piłkochwytyw Inowrocław, ul. Jagielly dz. ew. nr 105/9 | SKALA: 1:80   | NR RYSUNKU: K-1  |  |
| Treść rysunku:<br><b>PIŁKOCHWYTY<br/>                 WZDŁUŻ BOISKA</b>                                       | BRANŻA:   | PROJEKTANT:<br>mgr inż. Zbigniew Rybak<br>Upr. nr WBPP-NB-7210/11/81 |  |
|   | KONSTRUKCJA:  | mgr inż. Piotr Czarniak<br>Upr. nr KUP/0089/PBKb/17                  |  |
| Data: 15-02-2019r.  |   |  |  |


PIŁKOCHWYTY - STRONA PÓŁNOCNA CZĘŚĆ III  
RZUT FUNDAMENTÓW - 9 SZT.

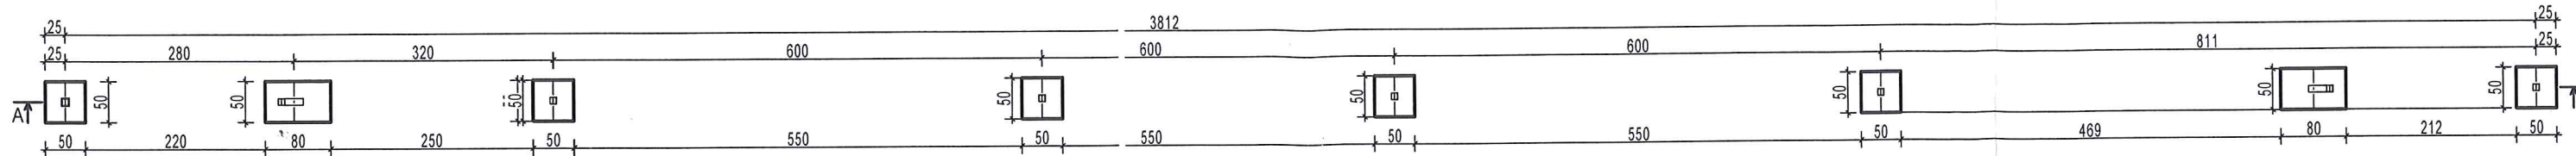
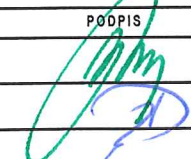


WIDOK Z GÓRY, SŁUPKÓW - 7 SZT., ZASTRZAŁY-2 SZT.

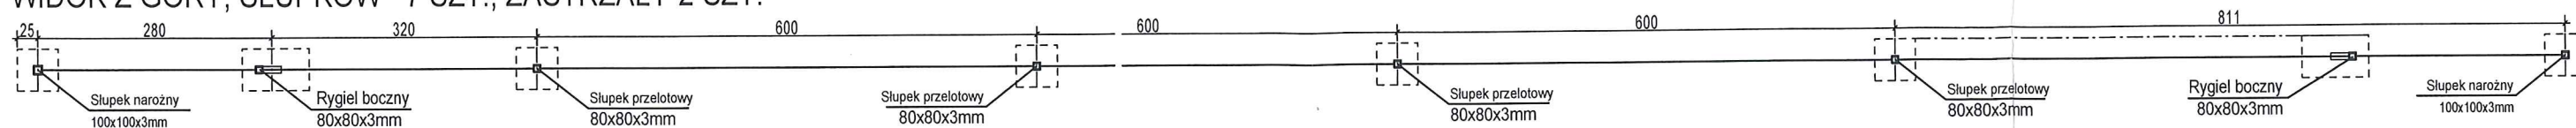


PRZEKRÓJ A-A

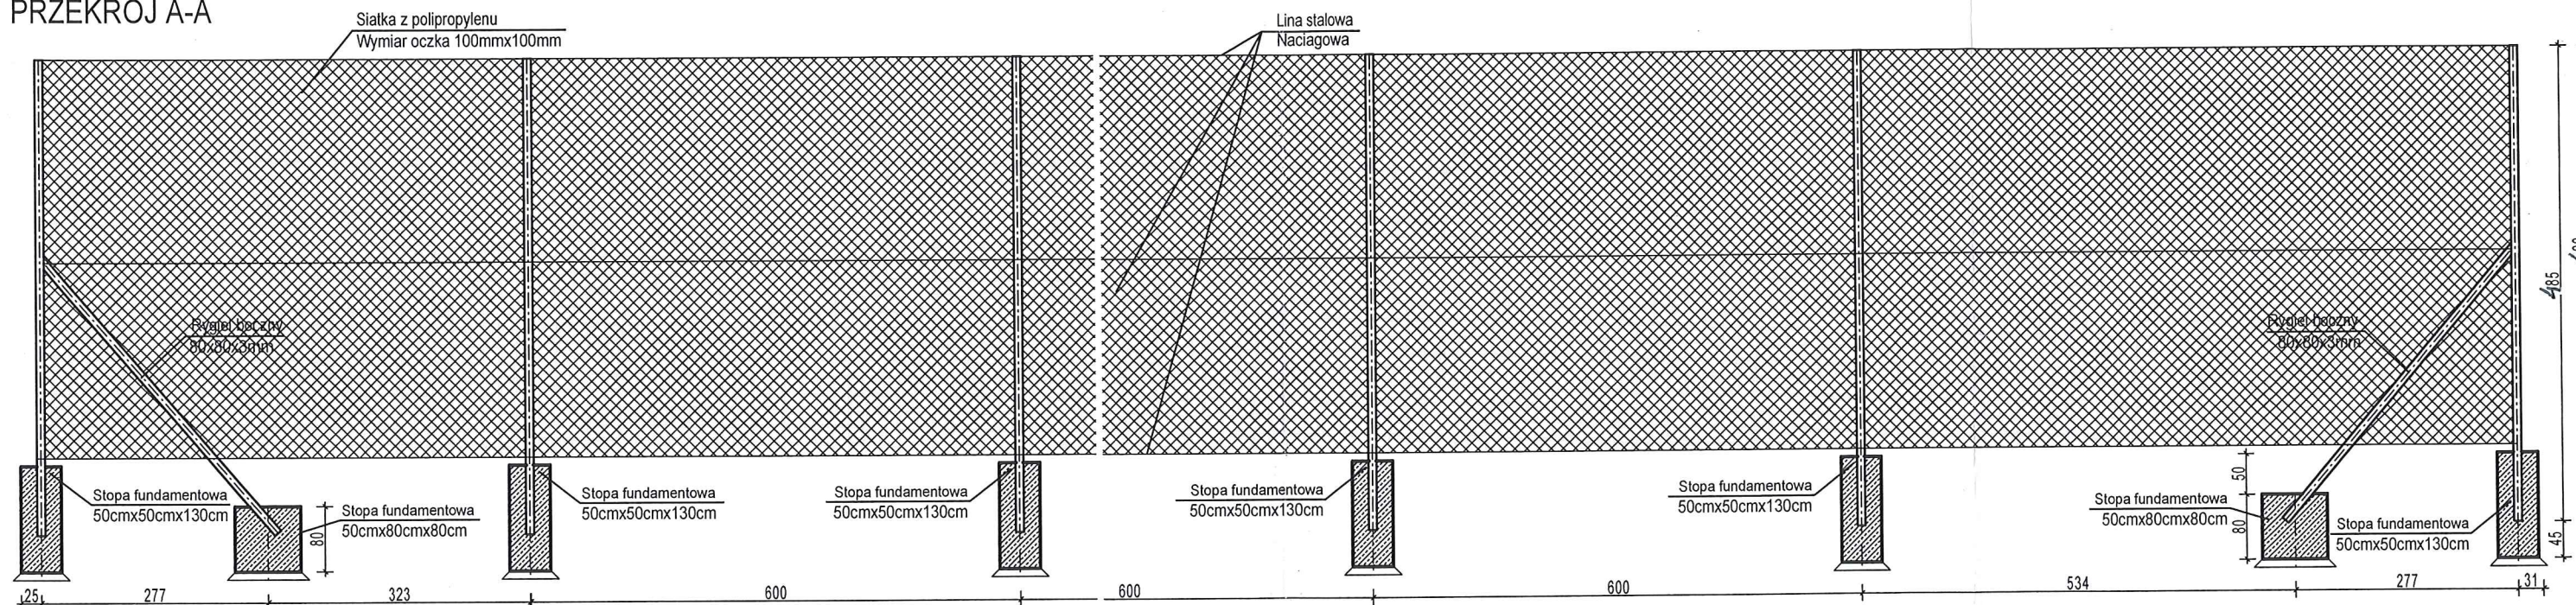


|  |  |  |  |
|--|--|--|--|
|                                     | <b>BIURO USŁUG BUDOWLANYCH mgr inż. Zbigniew Rybak</b>                                     |  |  |
|  | Inwestor: Miasto Inowrocław, ul. Prezydenta Franklina Roosevelta 36,<br>88-100 Inowrocław, |  |  |
| Obiekt:<br>Modernizacja boiska wielofunkcyjnego<br>- wymiana piłkochwyty<br>Inowrocław, ul. Jagielly<br>dz. ew. nr 105/9 | SKALA: <b>1:80</b>   | NR RYSUNKU: <b>K-2</b>   |  |
| Treść rysunku:<br><b>PIŁKOCHWYTY<br/>WZDŁUŻ BOISKA</b>   | BRANŻA:  | PROJEKTANT:<br>mgr inż. Zbigniew Rybak<br>Upr. nr WBPP-NB-7210/11/81<br>mgr inż. Piotr Czarniak<br>Upr. nr KUPI/0089/PBKb/17 | PODPIS:<br> |
| Data: <b>15-02-2019r.</b>  | KONSTRUKCJA:   |  |  |


PIŁKOCHWYTY - STRONA POŁUDNIOWA CZĘŚĆ II  
ZRZUT FUNDAMENTÓW - 11 SZT.

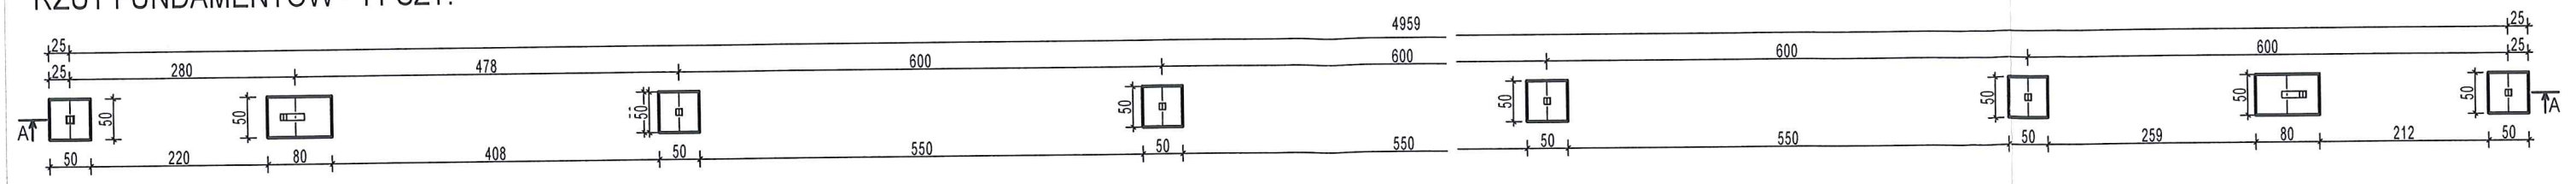
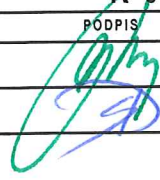


WIDOK Z GÓRY, SŁUPKÓW - 9 SZT., ZASTRZAŁY-2 SZT.

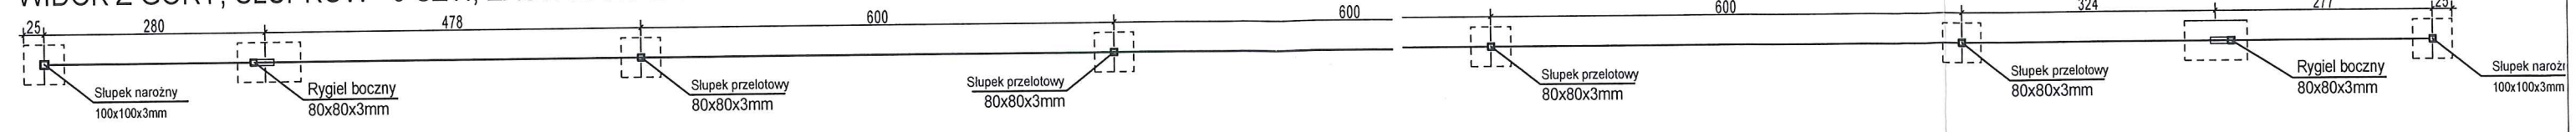


PRZEKRÓJ A-A

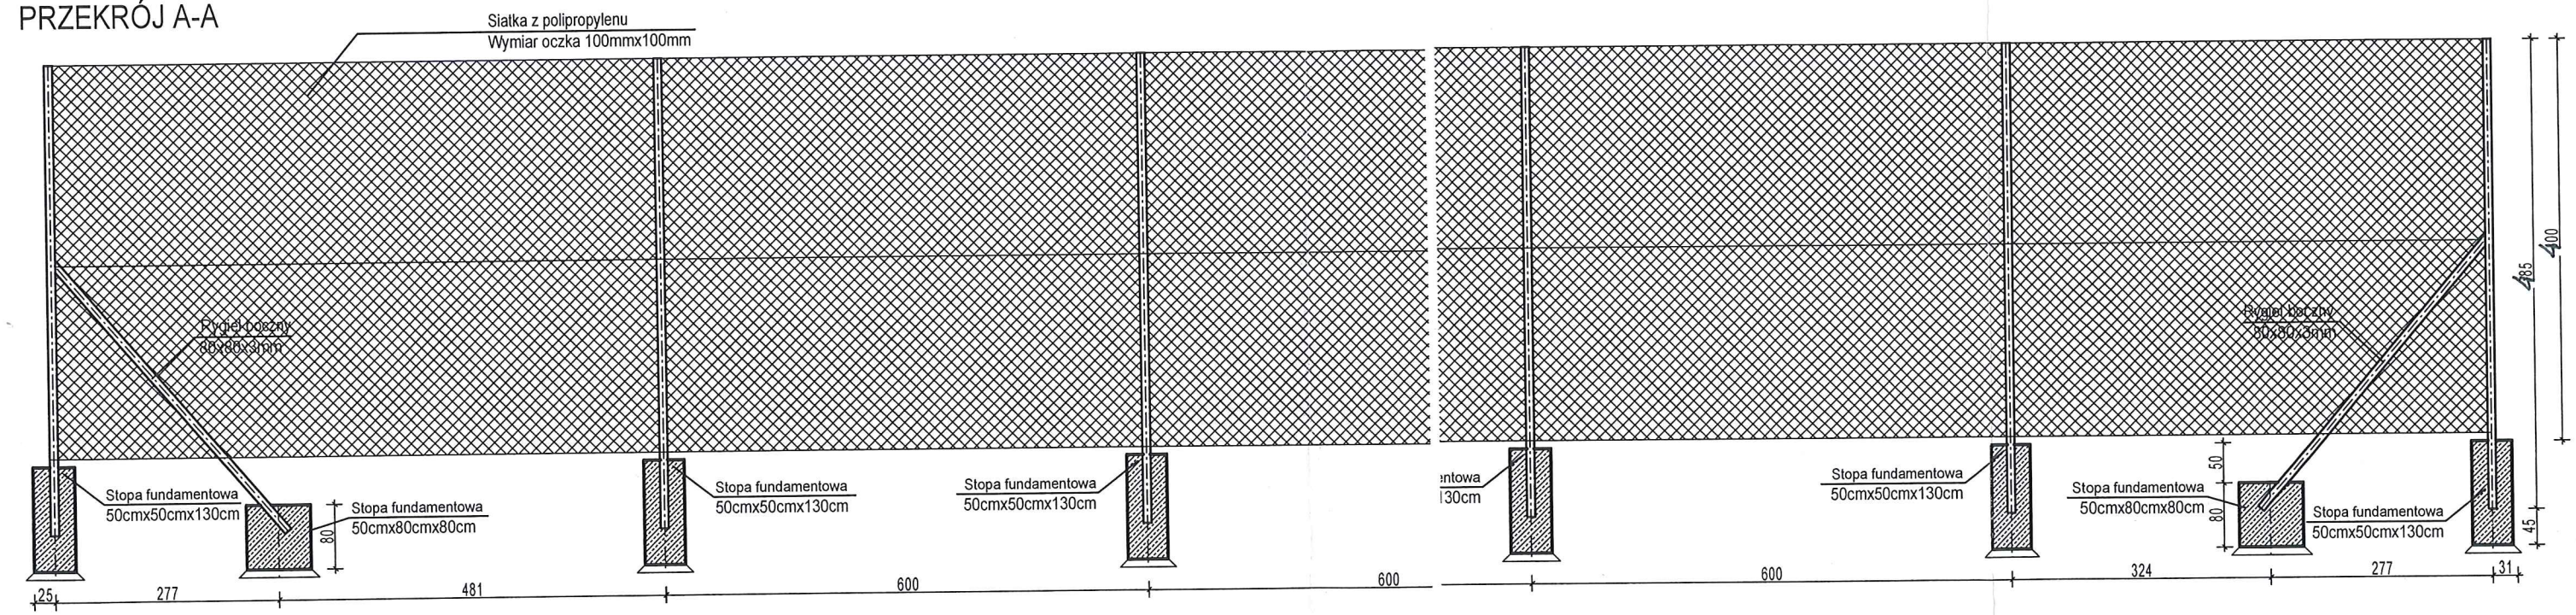


|   |                   |  |   |
|---|-------------------|--|---|
|  <b>BIURO USŁUG BUDOWLANYCH mgr inż. Zbigniew Rybak</b><br>Inwestor Miasto Inowrocław, ul. Prezydenta Franklina Roosevelta 36,<br>88-100 Inowrocław, |                   |  |   |
| Obiekt<br>Modernizacja boiska wielofunkcyjnego<br>- wymiana piłkochwyty<br>Inowrocław, ul. Jagiello<br>dz. ew. nr 105/9   | SKALA <b>1:80</b> | NR RYSUNKU <b>K-3</b>  |   |
| Treść rysunku<br><b>PIŁKOCHWYTY<br/>                 WZDŁUŻ BOISKA</b>  | BRANŻA            | PROJEKTANT   | PÓDPIS  |
|   | KONSTRUKCJA       | mgr inż. Zbigniew Rybak<br>Upr. nr WBPP-NB-7210/11/81<br>mgr inż. Piotr Czarniak<br>Upr. nr KUP/0089/PBKb/17 |  |
| Data  | 15-02-2019r.      |  |   |


PIŁKOCHWYTY - STRONA ZACHODNIA CZĘŚĆ I  
RZUT FUNDAMENTÓW - 9 SZT.

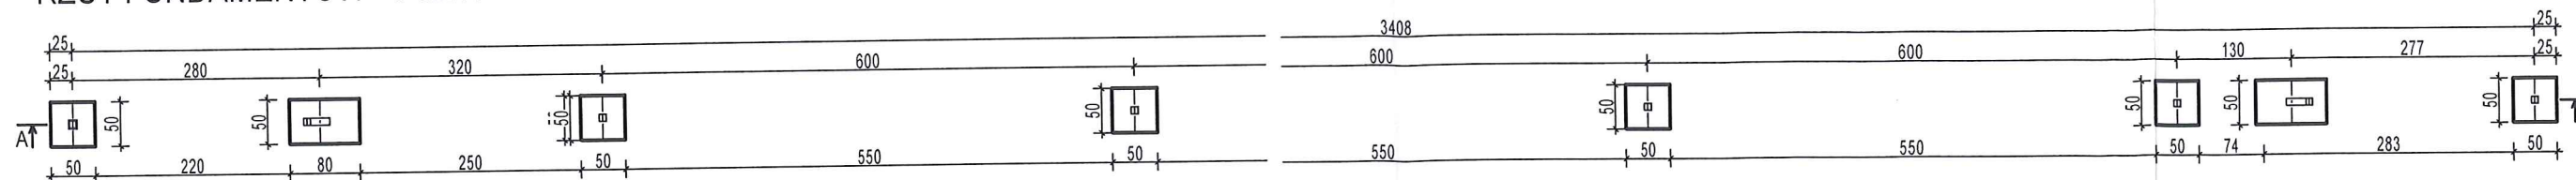
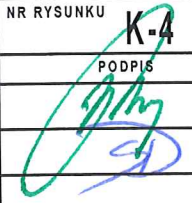


WIDOK Z GÓRY, SŁUPKÓW - 7 SZT., ZASTRZAŁY-2 SZT.

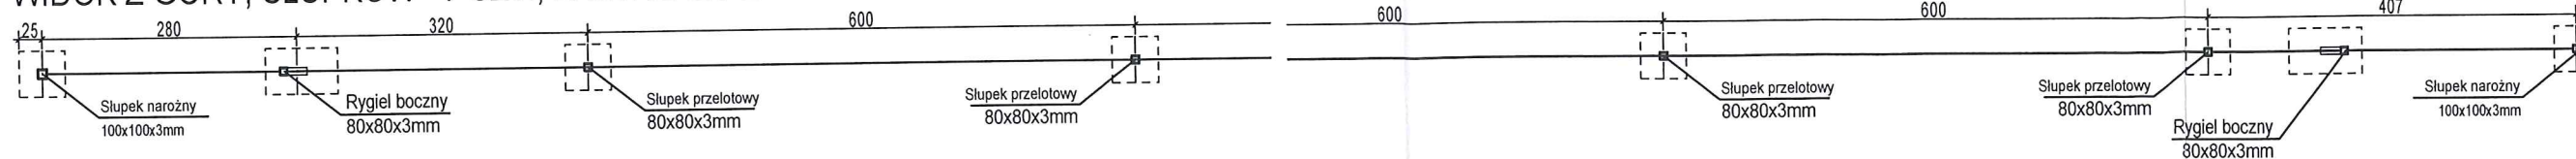


PRZEKRÓJ A-A

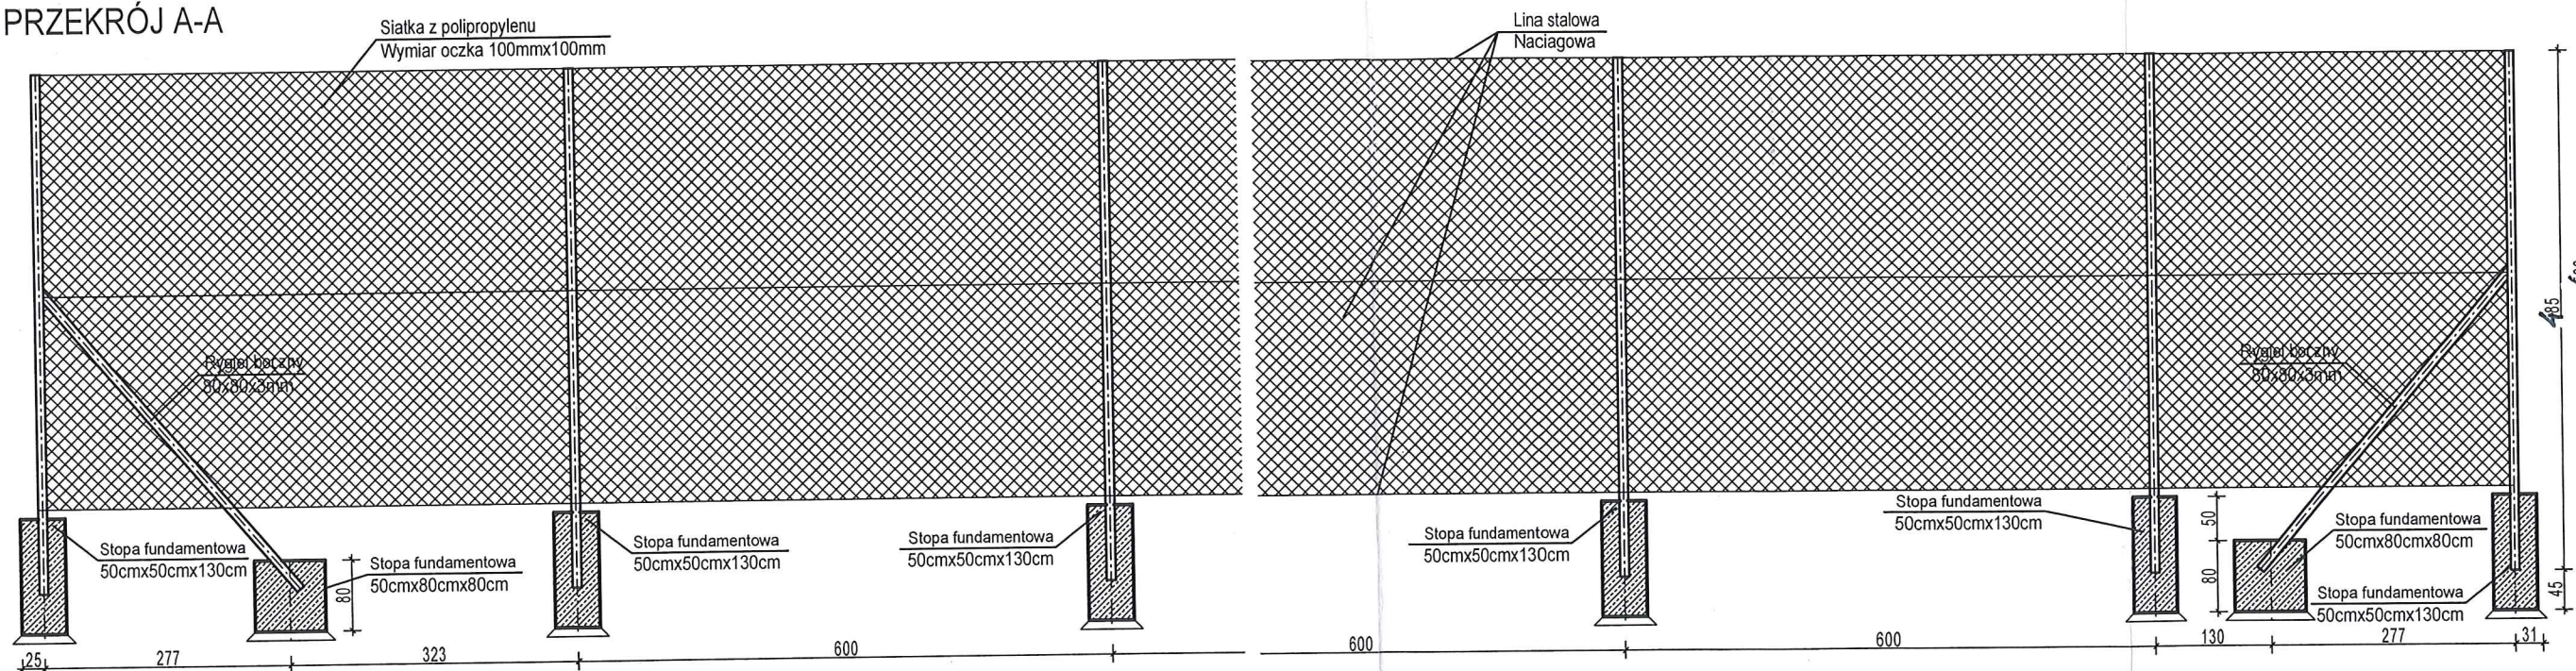


|   |                   |  |   |
|---|-------------------|--|---|
|  <b>BIURO USŁUG BUDOWLANYCH</b> mgr inż. Zbigniew Rybak<br>Inwestor Miasto Inowrocław, ul. Prezydenta Franklina Roosevelta 36,<br>88-100 Inowrocław, | SKALA <b>1:80</b> |  | NR RYSUNKU <b>K-4</b>   |
|   | BRANŻA            | PROJEKTANT   | PODPIS  |
| Treść rysunku<br><b>PIŁKOCHWYTY<br/>ZA BRAMKĄ</b>   | KONSTRUKCJA       | mgr inż. Zbigniew Rybak<br>Upr. nr WBPP-NB-7210/11/81<br>mgr inż. Piotr Czarniak<br>Upr. nr KUP/0089/PBKb/17 |  |
| Data  | 15-02-2019r.      |  |   |


PIŁKOCHWYTY - STRONA WSCHODNIA CZĘŚĆ I  
RZUT FUNDAMENTÓW - 8 SZT.

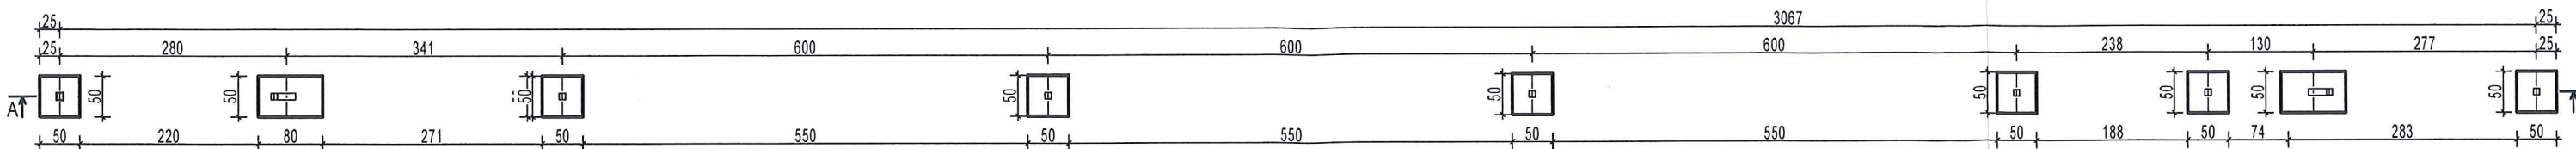

WIDOK Z GÓRY, SŁUPKÓW - 6 SZT., ZASTRZAŁY-2 SZT.

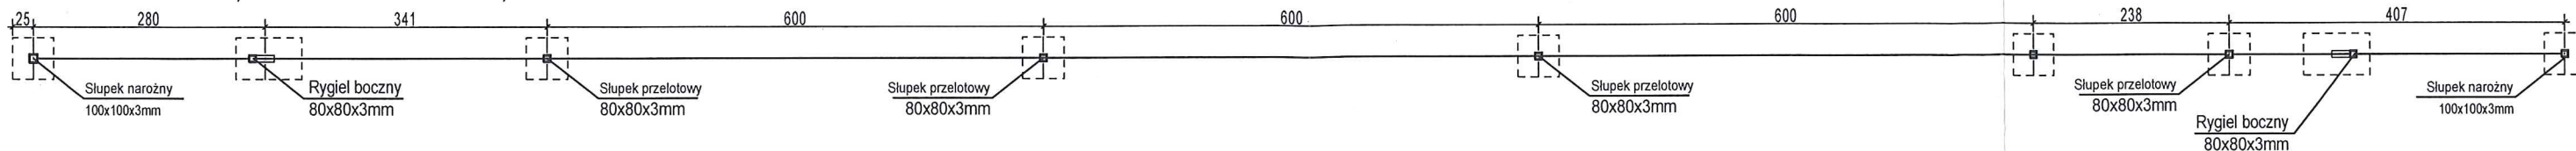

PRZEKRÓJ A-A

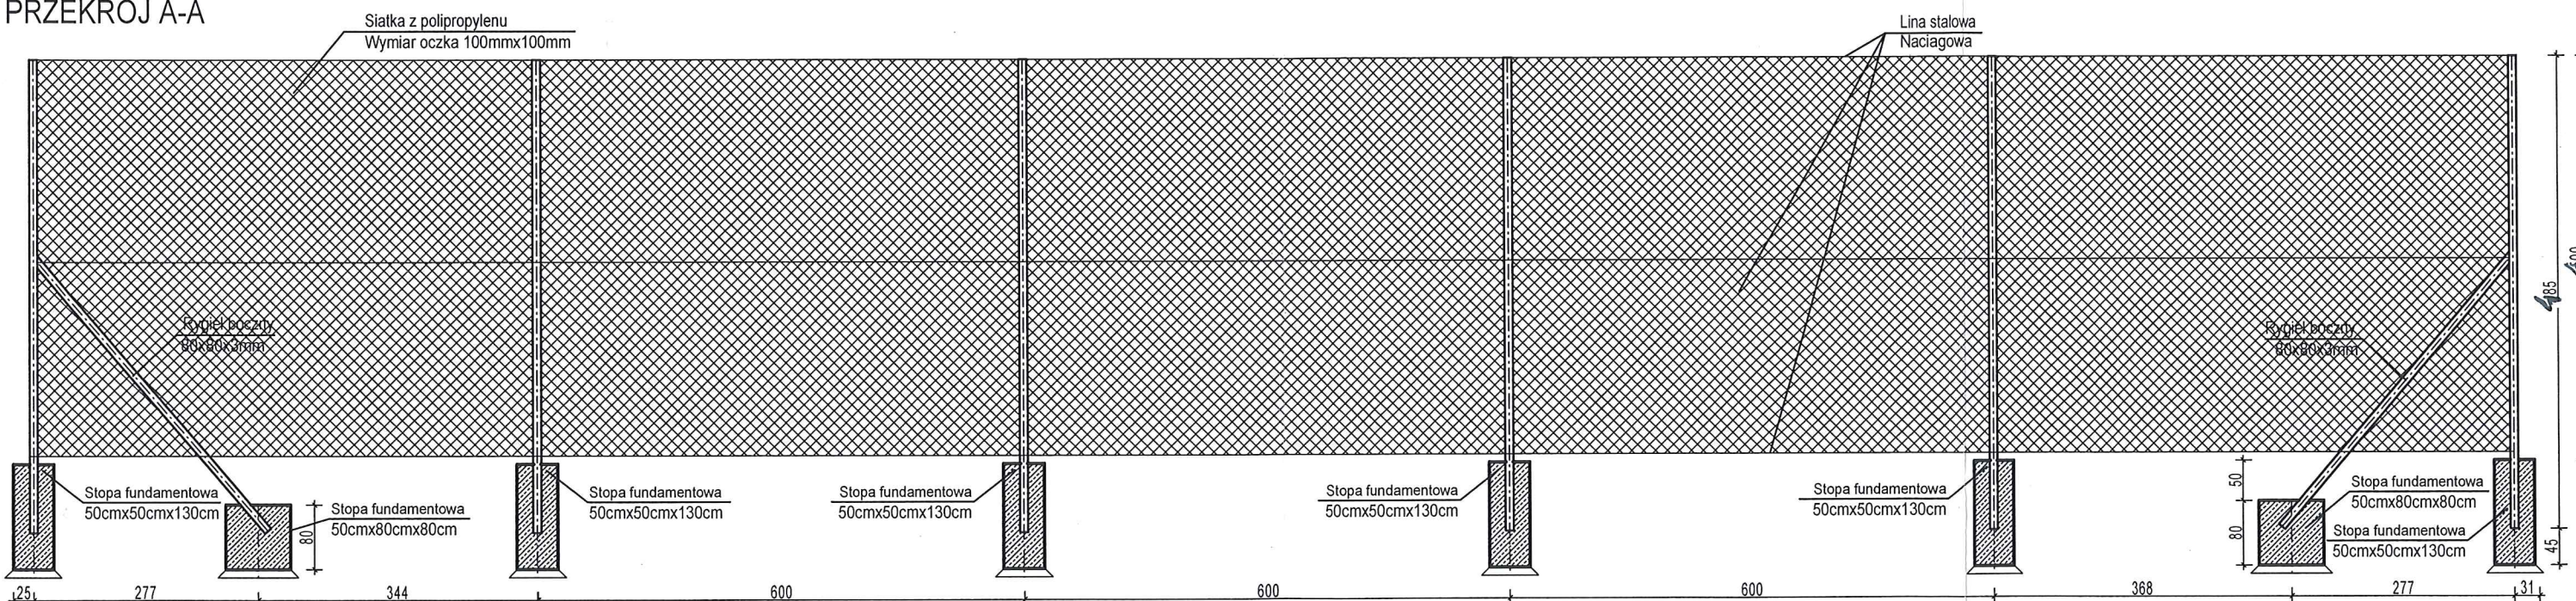

|   |                   |   |
|---|-------------------|---|
| <b>BIURO USŁUG BUDOWLANYCH mgr inż. Zbigniew Rybak</b>  |                   |   |
| Inwestor Miasto Inowrocław, ul. Prezydenta Franklina Roosevelta 36,<br>88-100 Inowrocław,                               |                   |   |
| Obiekt<br>Modernizacja boiska wielofunkcyjnego<br>- wymiana piłkochwyty<br>Inowrocław, ul. Jagielly<br>dz. ew. nr 105/9 | SKALA <b>1:80</b> | NR RYSUNKU <b>K-5</b>                                 |
|   | BRANŻA            | PROJEKTANT  |
| Treść rysunku<br><b>PIŁKOCHWYTY<br/>ZA BRAMKĄ</b>   | KONSTRUKCJA       | mgr inż. Zbigniew Rybak<br>Upr. nr WBPP-NB-7210/11/81 |
|   |                   | mgr inż. Piotr Czarniak<br>Upr. nr KUP/0089/PBKb/17   |
| Data  | 15-02-2019r.      |   |