


PLAN ORIENTACYJNY

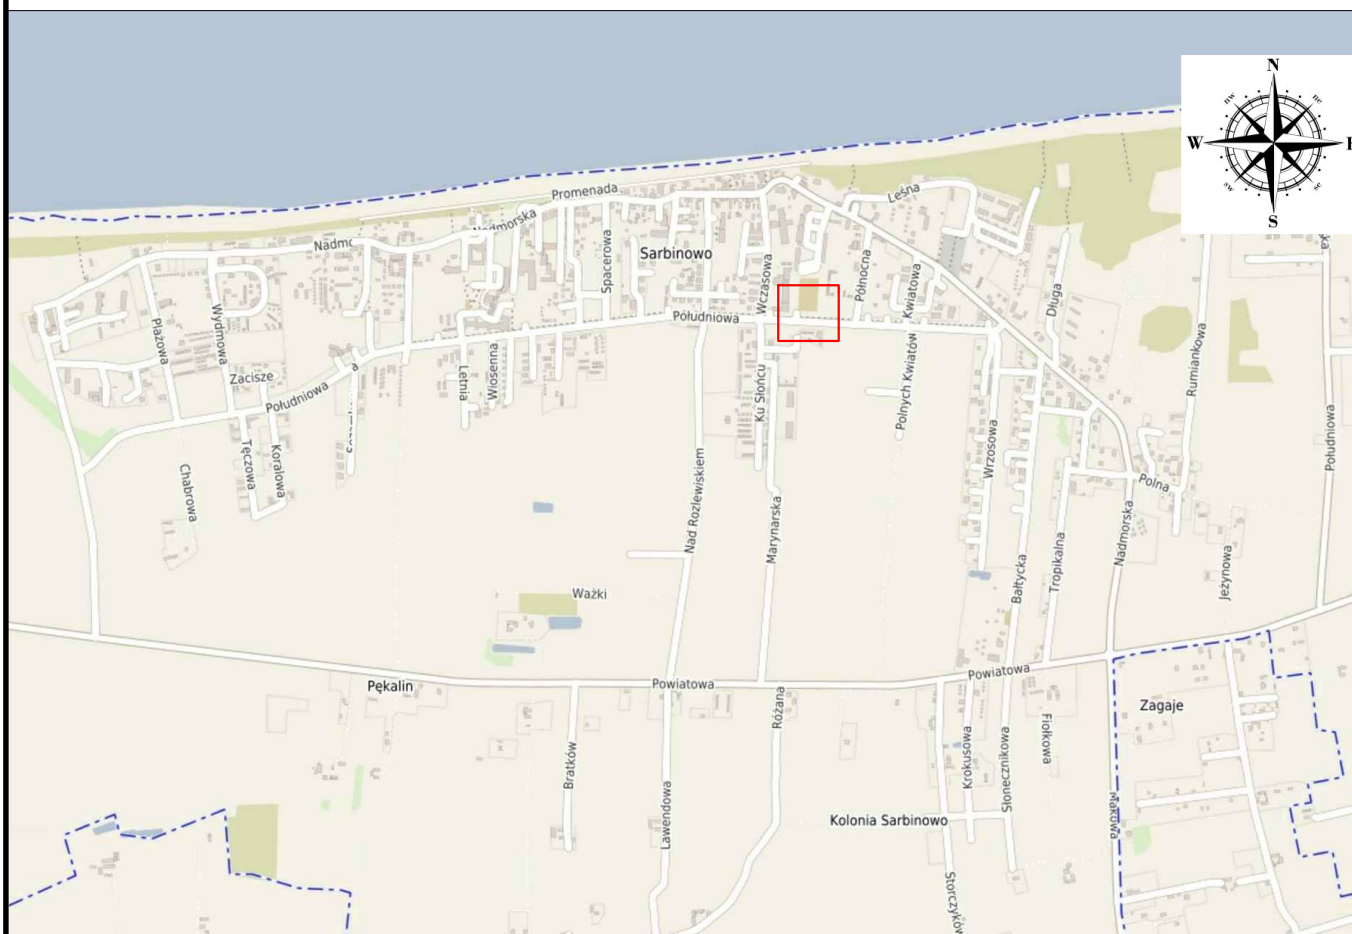

LEGENDA

PROJEKTOWANE:

- Lokalizacja projektowanej inwestycji

| | | | | | |
|----------------------|--|---|---------------------------------------|---------------|------------|
| Inwestor |  | POLITECHNIKA WARSZAWSKA PLAC POLITECHNIKI 1, 00-661 WARSZAWA | | | |
| Jednostka projektowa |  | INTRAKT ANDRZEJ DRZAZGOWSKI ALEJA SOLIDARNOŚCI 98 LOK. 99, 01-016 WARSZAWA | | | |
| Nazwa opracowania | PROJEKT TECHNICZNY | | | | |
| Tytuł opracowania | ROZBUDOWA ZJAZDU PUBLICZNEGO Z DR.GMINNEJ NR 108065Z ULICY POŁUDNIOWEJ NA TEREN OŚRODKA WYPOCZYNKOWEGO POLITECHNIKI WARSZAWSKIEJ W SARBINOWIE. KAT OBIEKT. IV | | | | |
| Lokalizacja | Ulica Południowa w Sarbinowie, dz. nr ewid. 383/2, 383/5 obr. 0012 (Sarbinowo) jedn. ewid. 320905_5 Gmina Mielno | | | | |
| Branża | DROGOWA | | | | |
| Nazwa rysunku | PLAN ORIENTACYJNY | | | | |
| Data opracowania | 31 maj 2021 r. | Skala | 1:20 000 | Numer rysunku | 1.0 |
| Stanowisko | Imię i nazwisko | | Branża i numer uprawnień | | Podpis |
| Projektant | inż. Andrzej Drzazgowski | | Drogowa upr. bud. MAZ/0025/ZOOD/13 | | |
| Sprawdzający | mgr inż. Paweł Szablowski | | Drogowa upr. bud. MAZ/0659/PBD/17 | | |