


# Powiat poznański - System Informacji Przestrzennej

skala 1 : 10000

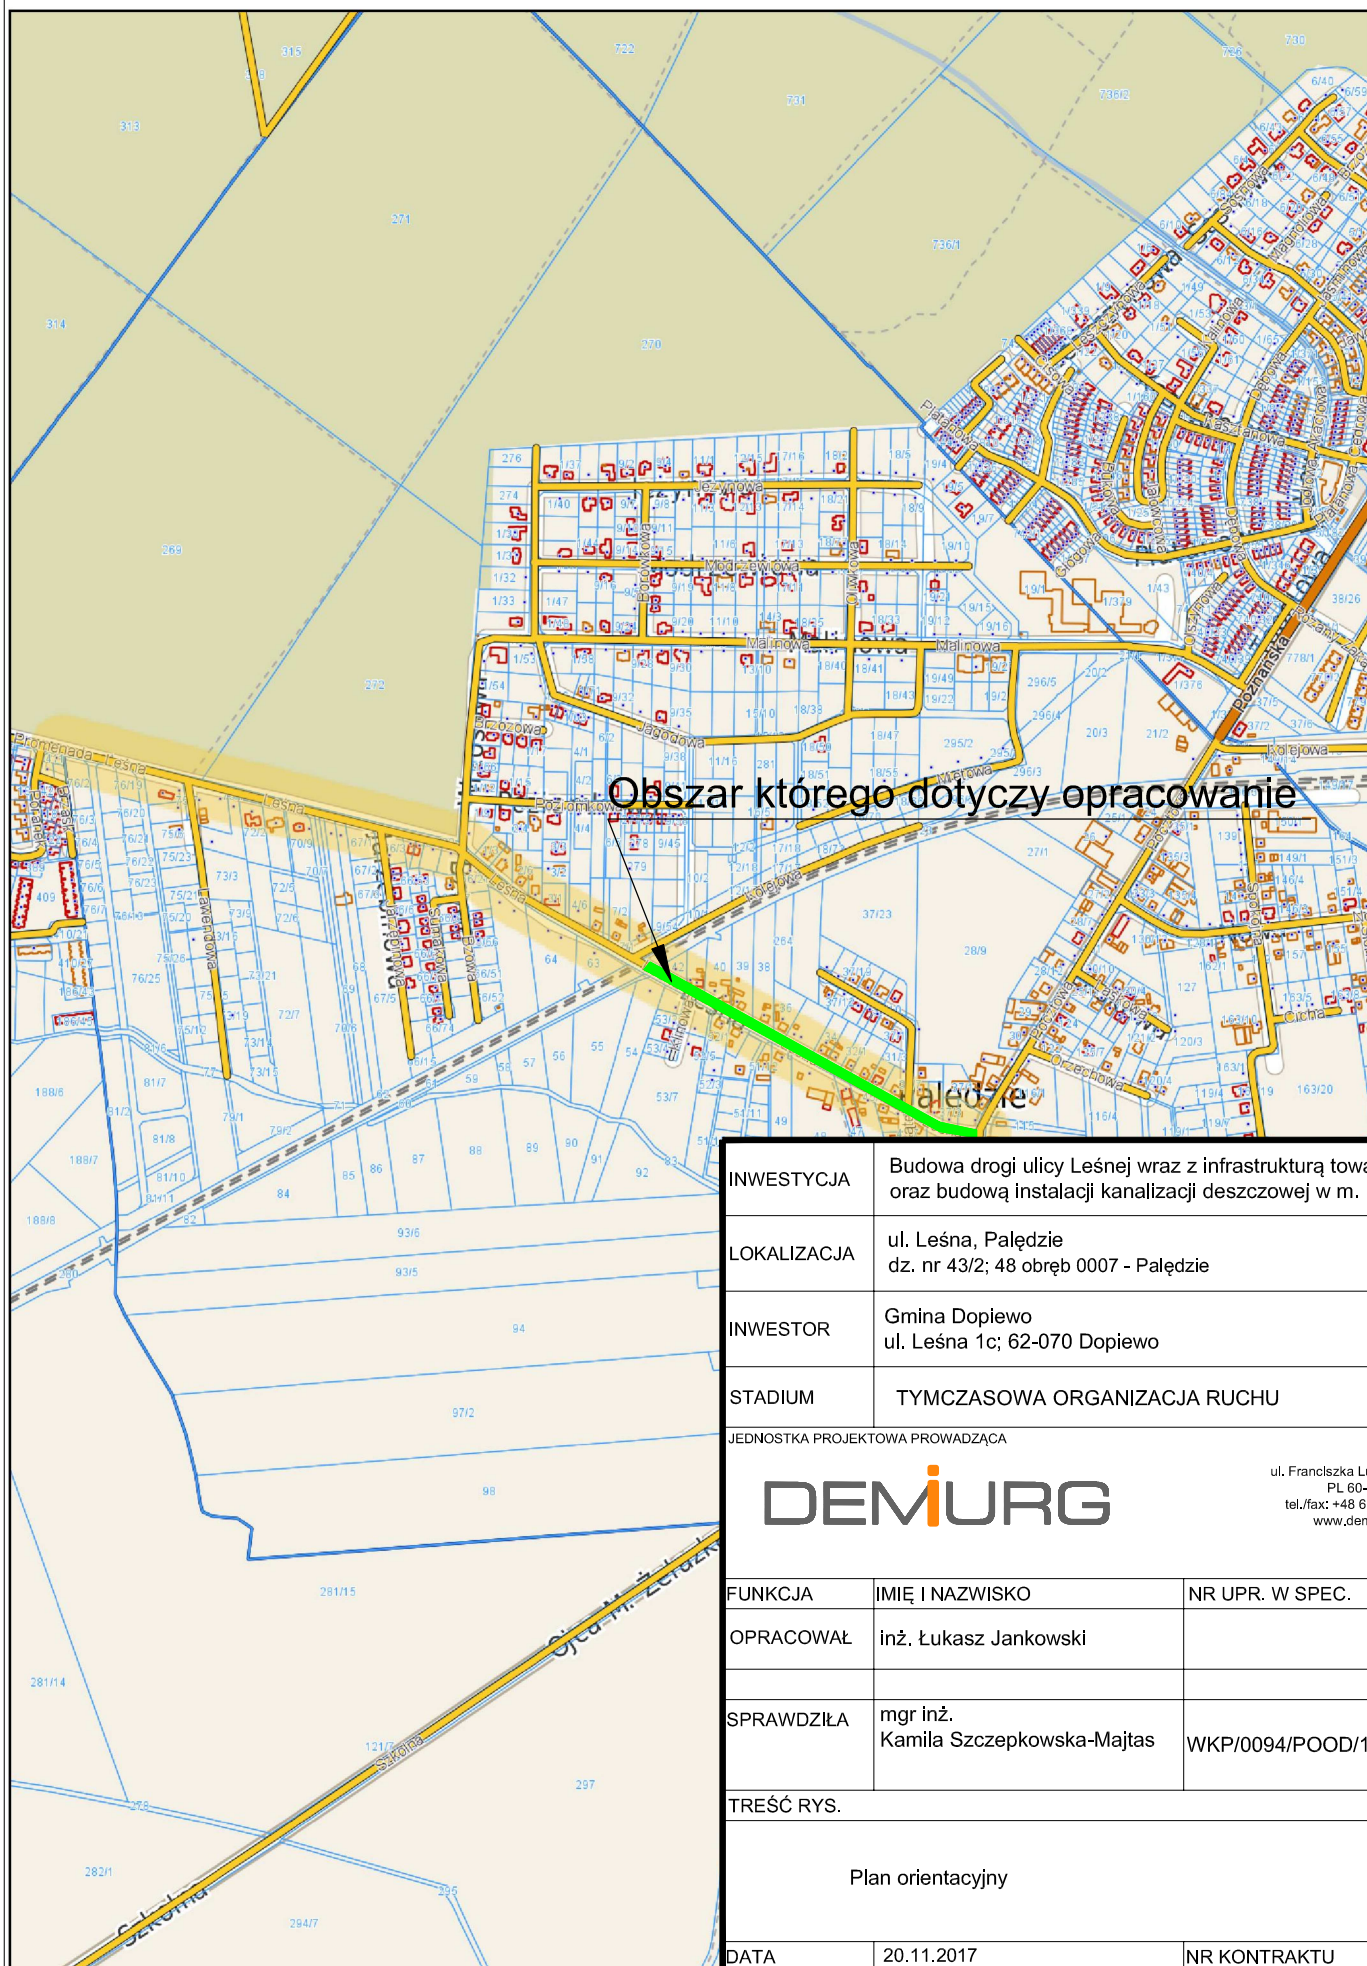

INWESTYCJA

Budowa drogi ulicy Leśnej wraz z infrastrukturą towarzyszącą oraz budową instalacji kanalizacji deszczowej w m. Palędzie

LOKALIZACJA

ul. Leśna, Palędzie  
dz. nr 43/2; 48 obręb 0007 - Palędzie

INWESTOR

Gmina Dopiewo  
ul. Leśna 1c; 62-070 Dopiewo

STADIUM

TYMCZASOWA ORGANIZACJA RUCHU

JEDNOSTKA PROJEKTOWA PROWADZĄCA

**DEMIURG**

ul. Franciszka Łubeckiego 2  
PL 60-348 Poznań  
tel./fax: +48 61 662 11 40  
www.demiurg.com.pl

FUNKCJA

IMIĘ I NAZWISKO

NR UPR. W SPEC.

PODPIS

OPRACOWAŁ

inż. Łukasz Jankowski

SPRAWDZIŁA

mgr inż.  
Kamila Szczepkowska-Majtas

WKP/0094/POOD/12

TREŚĆ RYS.

SKALA

Plan orientacyjny

1:10000

DATA

20.11.2017

NR KONTRAKTU

001636

BRANŻA  
DROGOWA

NR REWIZJI

NR RYSUNKU

00

01

Rysunek stanowi własność firmy DEMIURG i nie może być kopiowany, rozpowszechniany, modyfikowany, i udostępniany osobom trzecim bez wcześniejszej pisemnej zgody właściciela.