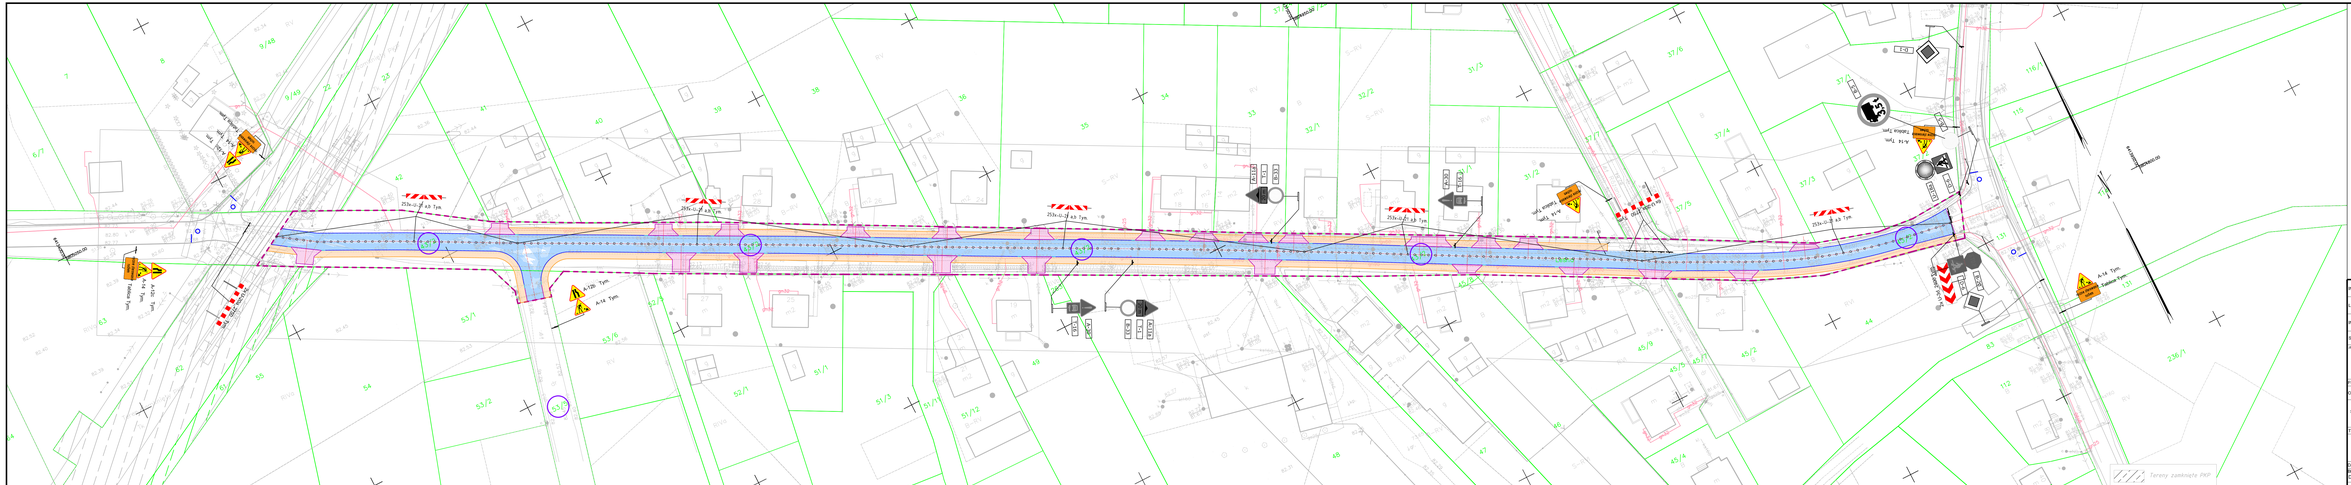

INWESTYCJA	Przebudowa ulicy Leśnej wraz z budową instalacji kanalizacji deszczowej w m. Pałęczów
LOKALIZACJA	ul. Leśna, Pałęczów dz. nr 43/2, 45 obręb 0007 - Pałęczów
INWESTOR	Gmina Dąbrowa ul. Leśna 1c, 62-070 Dąbrowa
STADIUM	TYMCZASOWA ORGANIZACJA RUCHU

JEDNOSTKA PROJEKTUJĄCA PROWADZĄCA

DEMURG

ul. Franciszka Lilpopa 3
62-025 Kostrzyn
Tel. 61 8 199 199
www.demurg.pl

FUNKCJA	IMIĘ I NAZWISKO	NR UPR. W SPEC.	PODPIS
OPRACOWAŁ	inż. Łukasz Jankowski		
SPRAWDZIŁA	mgr inż. Kamila Szczepkowska-Majtas	WKP/0094/POOD/12	

TREŚĆ RYS.	Plan sytuacyjny etap 2		SKALA 1:500
DATA	listopad 2017	NR KONTRAKTU	01/026
BRANŻA DROGOWA	NR REWIZJI 00	NR RYSUNKU	02.2

Wszelkie prawa autorskie zastrzeżone. Kopiowanie, powielanie, rozpowszechnianie bez zgody autora zabronione.