


BETON C20/25(B25)  
STAL A-IIIN (B500SP) #

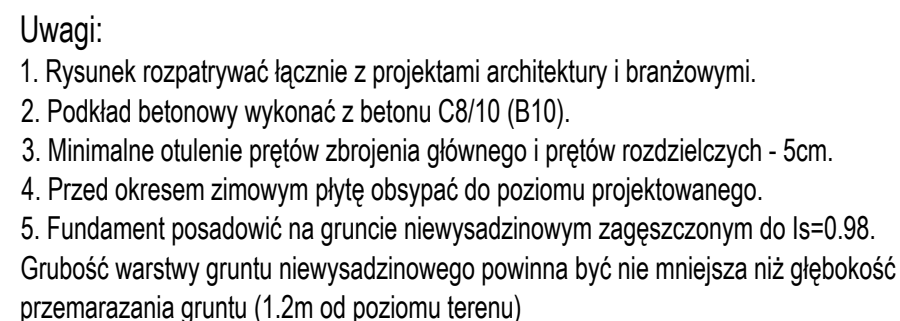

BIURO PROJEKTOWE:	Biuro projektowe Konsul- Bud mgr inż. arch. Jacek Minkiewicz ul. H. Kołłątaja 9A lok. 3, 16-100 Sokółka, tel. 500 192 405		
OPRACOWANIE:	<b>MONTAŻ PODNOŚNIKA PLATFORMOWEGO PRZY BUDYNKU          SZKOŁY PODSTAWOWEJ W SZCZUŁAŹOWIE          WRAZ Z BUDOWĄ PŁYTY FUNDAMENTOWEJ          ORAZ PRZEBUDOWĄ I REMONTEM CZĘŚCI POMIESZCZEŃ</b>		
PRZEDMIOT I SKALA RYS.:	PŁYTA FUNDAMENTOWA SKALA 1 : 20		Rys. 24
data:	6 / 10 / 2023r.	PODPIS:	
<b>AUTOR OPRACOWANIA:</b>			
AUTOR KONSTRUKCJI: Nr. upr. bud.	mgr inż. Andrzej Pawłowski Upr. Nr BŁ-297/68 proj. w spec. konstr. inż. oraz proj. arch.		