



Widok A

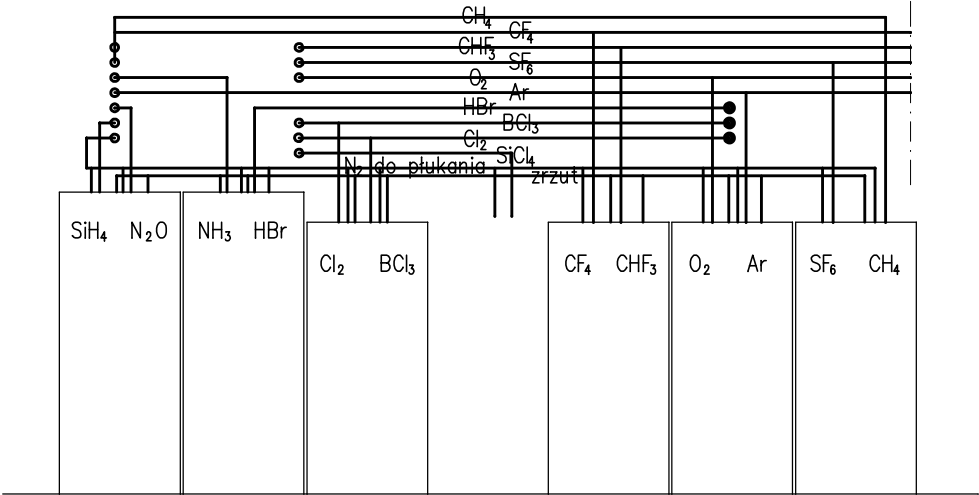

Butla z oktafluorocyklobutanem  
 $C_4F_8$   
Butla z helem  
He

Inwestor : Sieć Badawcza Łukasiewicz – IMIF Zakład Technologii Mikrosystemów 05–500 PIASECZNO; ul. Okulickiego 5E							
OBIEKT : INSTALACJA GAZÓW TECHNICZNYCH 05–500 PIASECZNO; ul. Okulickiego 5E							
	Imię i nazwisko	Specjalność i nr uprawnień budowlanych	Data	Podpis	Przerysowywanie, uzupełnianie, zastosowanie w innych opracowaniach wymaga zgody ANITEX GAZY TECHNICZNE wyrażonej pisemnie.		
Projektował	mgr inż. A. Surowiec		10.2020				
Opracował							
Sprawdził	mgr inż. J. Miedziński	instalacje sanitarne 1449/74/Kt			Nr rysunku: 37.20–20.10		
Tytuł rysunku : ROZMIESZCZENIE URZĄDZEŃ, TRASA RUROCIĄGÓW – stan istniejący					Format: A3		Rev: –
					Nr umowy: –		Stadium: projekt wykonawczy
					Skala: 1:50		