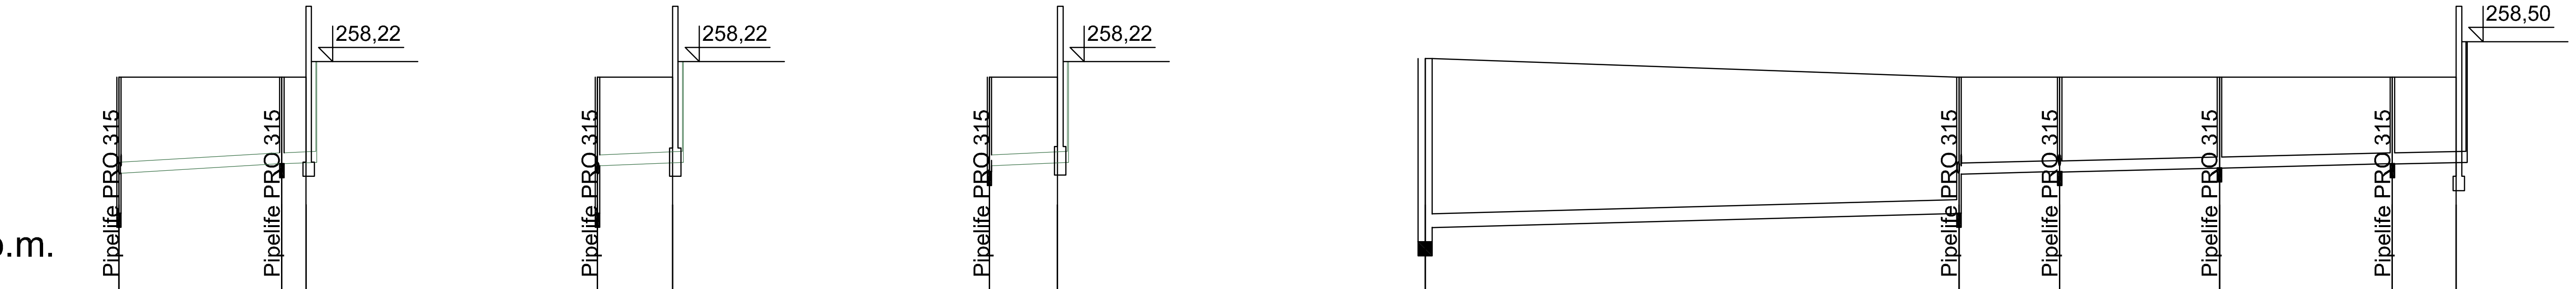

Poziom porównawczy 255,00 m n.p.m.

	S2	S1	B1
Rzędna terenu projektowanego	258,00	258,00	258,00
Rzędna dna kanału	256,08 / 256,65	256,78	256,80
Zagłębienie dna kanału [m]	1,92 / 1,35	1,22	1,20
Odległości [m]	11,47		1,73
Średnice, materiał / Spadek	PVC_N 160×4,0	11,6 ‰	
Długość trasy [m]	0,00	11,47	13,20
Rzędna dna studzienki	256,08	256,78	

	S2	B2
Rzędna terenu projektowanego	258,00	258,00
Rzędna dna kanału	256,08 / 256,75	256,80
Zagłębienie dna kanału [m]	1,92 / 1,25	1,20
Odległości [m]	2,11	
Średnice, materiał / Spadek	PVC_N 160×4,0 23,7‰	
Długość trasy [m]	0,00	2,11
Rzędna dna studzienki	256,08	

	S3	B3
Rzędna terenu projektowanego	258,00	258,00
Rzędna dna kanału	256,67 / 256,75	256,80
Zagłębienie dna kanału [m]	1,33 / 1,25	1,20
Odległości [m]	1,92	
Średnice, materiał / Spadek	PVC_N 160×4,0 26,0‰	
Długość trasy [m]	0,00	1,92
Rzędna dna studzienki	256,67	

	K	S2	S3	S4	S5	B4
Rzędna terenu projektowanego	258,26	258,00	258,00	258,00	258,00	258,00
Rzędna dna kanału	255,68 / 255,88	256,08 / 256,63	256,67	256,72	256,78	256,80
Zagłębienie dna kanału [m]	2,58 / 2,38	1,92 / 1,37	1,33	1,28	1,22	1,20
Odległości [m]	37,67	7,11	11,27	12,19	4,47	
Średnice, materiał / Spadek	PVC_N 200×4,9 5,3 ‰	PVC_N 160×4,0 4,9 ‰				
Długość trasy [m]	0,00	37,67	44,78	56,05	68,25	72,72
Rzędna dna studzienki	255,68	256,08	256,67	256,72	256,78	

inwestprojekt
Sp z o.o. 38-400 KROSNO ul. KRAKOWSKA 13
e-mail: inwestprojekt_krosno@interia.pl tel.(013) 432 43 32

TEMAT:	Przebudowa i rozbudowa kompleksu sanatoryjnego Samodzielnego Publicznego Sanatorim Rehabilitacyjnego im. Janusza Korczaka w Krasnobrodzie. Działka nr ew. 1228, obręb Krasnobród, kategoria IX		
ADRES BUD.:	22-440 Krasnobród, ul. Sanatoryjna 1		RYS. NR S1
INWESTOR:	Samodzielne Publiczne Sanatorium Rehabilitacyjne im. Janusza Korczaka w Krasnobrodzie		
TYTUŁ RYS.:	Przy³¹cza kanalizacji sanitarnej		05. 2021
BRANŻA:	SANITARNA		SKALA 1:100
PROJEKTANT:	mgr inż. Tomasz Dąbrowski	upr. nr PDK/0164/PWOS/11	
SPRAWDZAJĄCY:	mgr inż. Piotr Kamieniec	upr. nr PDK/0230/POOS/12	