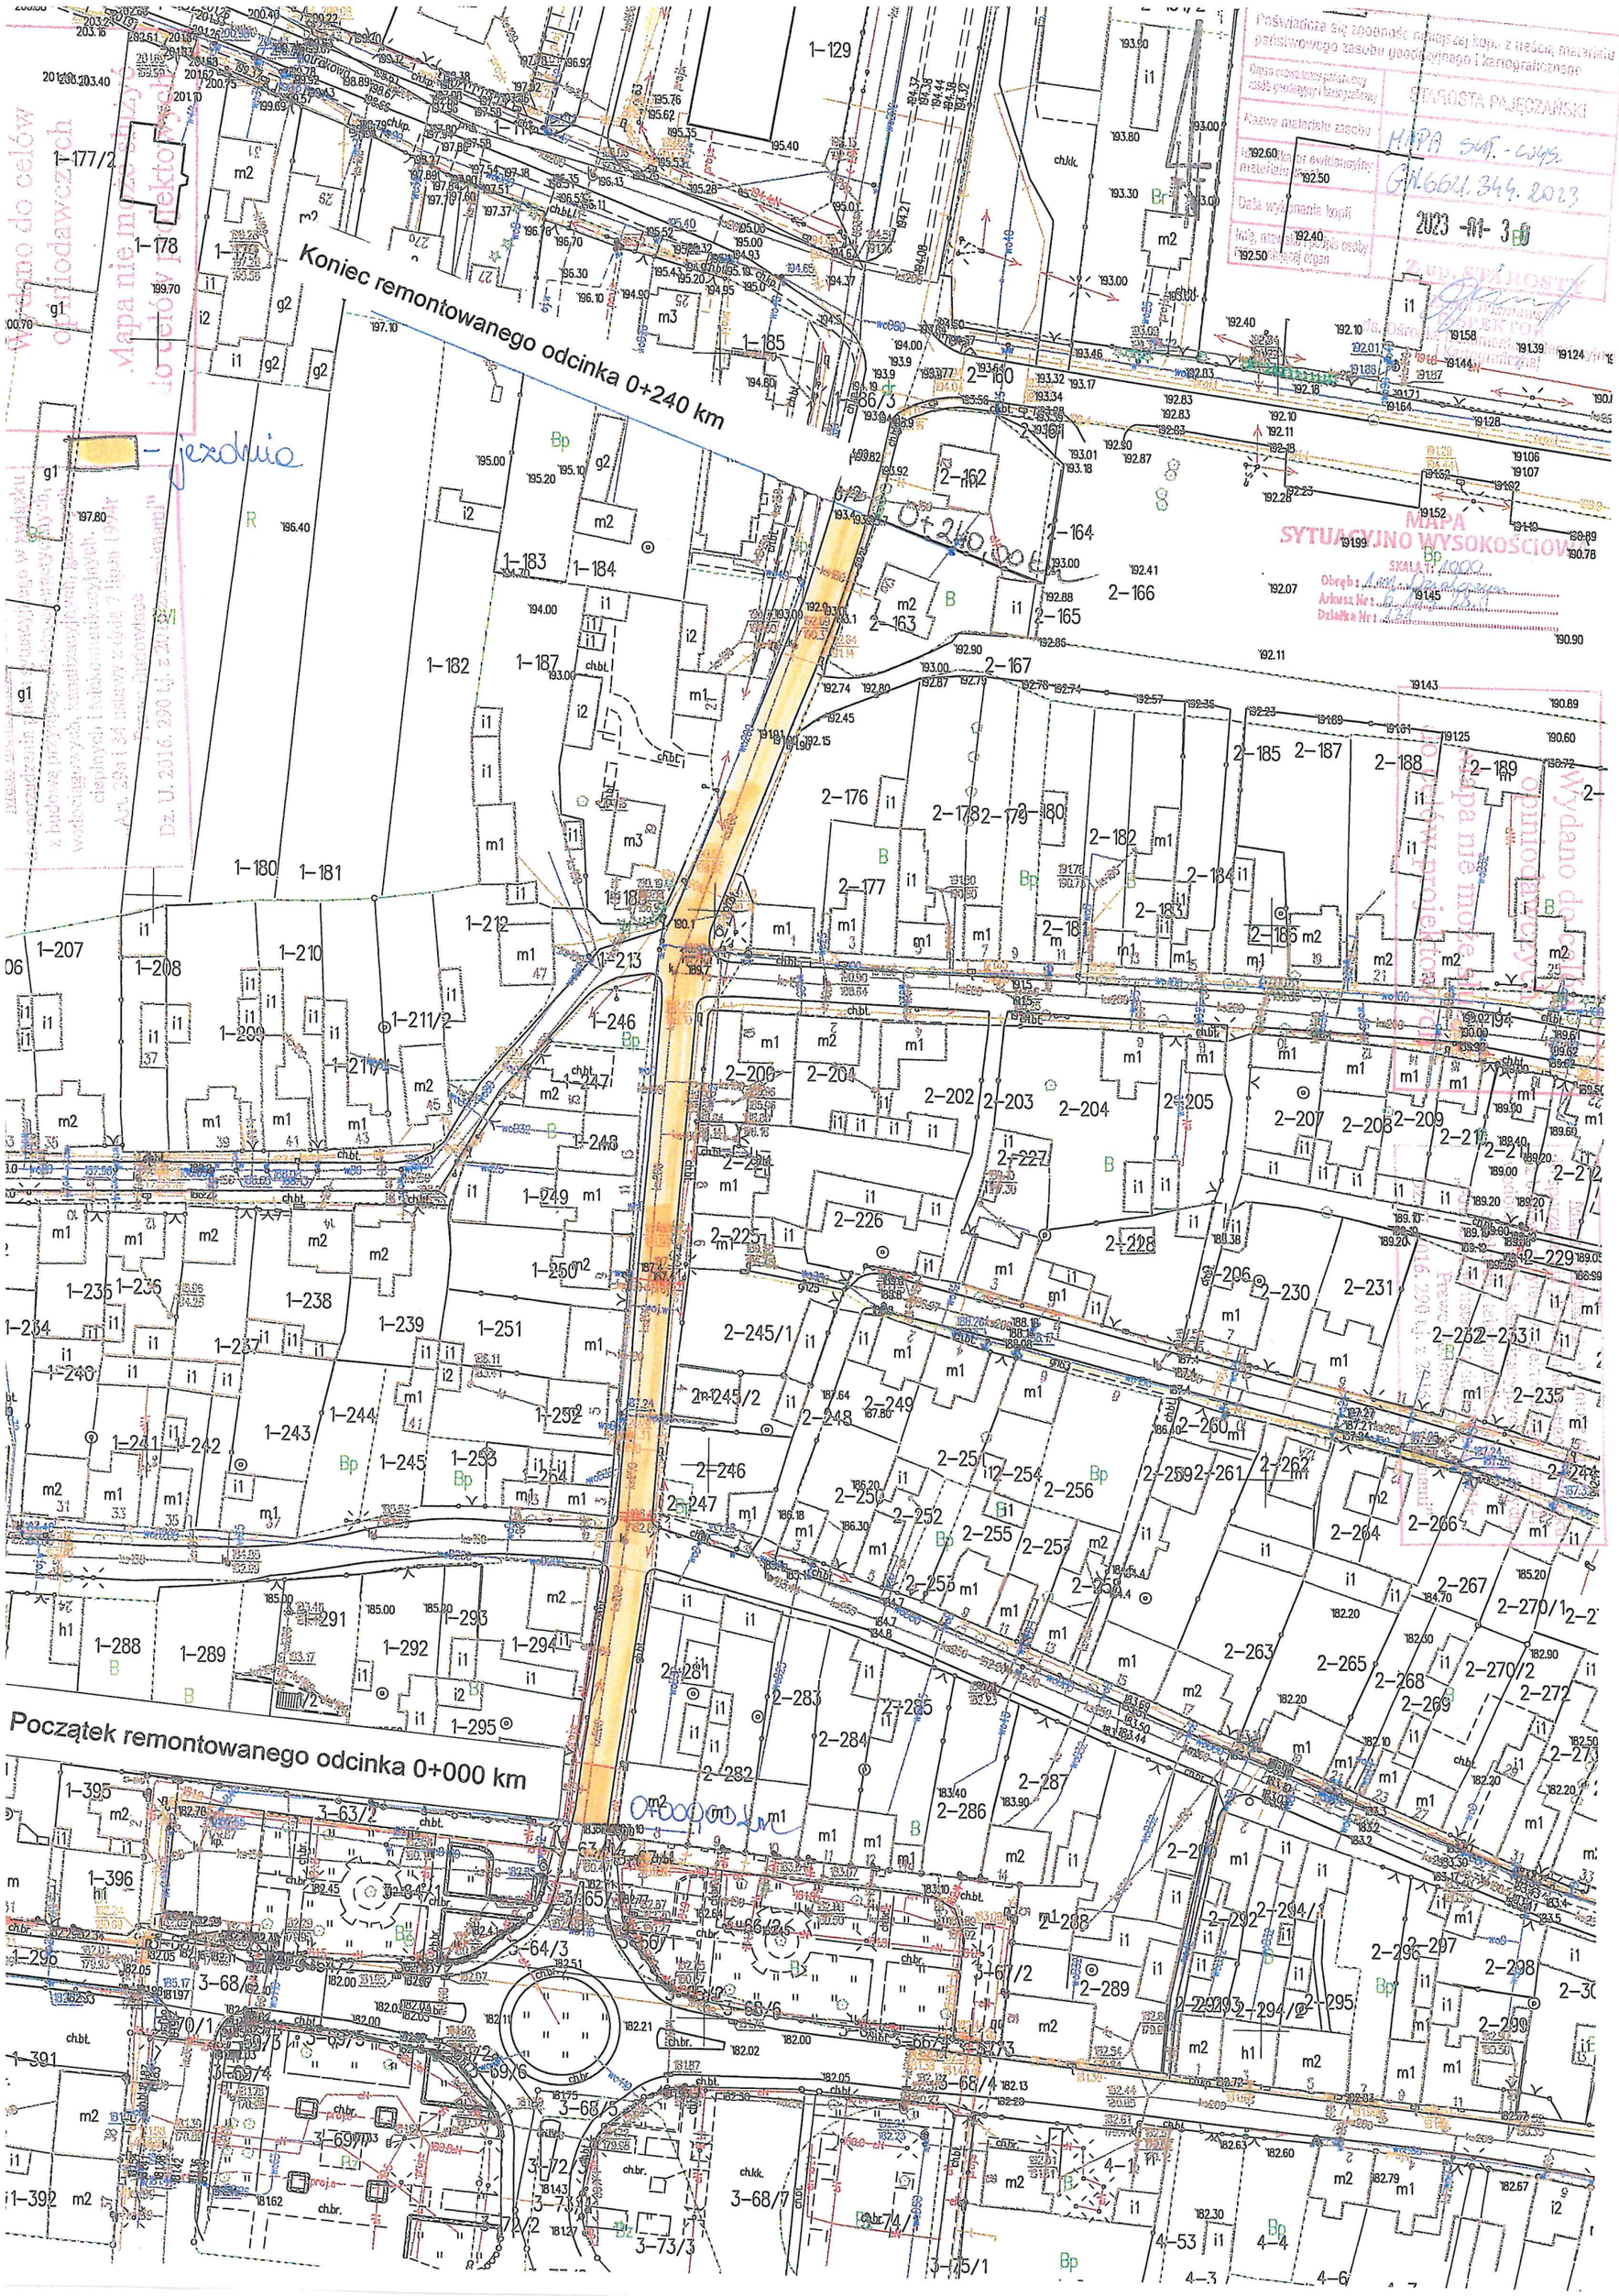
Koniec remontowanego odcinka 0+240 km
Początek remontowanego odcinka 0+000 km
0+240,00 km
0+000,00 km
- jezdnia
Poświadcza się zgodność niniejszej kopii z treścią materiału państwowego zasobu geodezyjnego i kartograficznego
STAROSTA PAJĘCZAŃSKI
Nazwa materiału zasobu
MAPA SYT.-WYS.
GN.6621.344.2023
Data wykonania kopii
2023 -01- 3
MAPA SYTUACYJNO WYSOKOŚCIOWA
SKALA 1:1000
Obręb: 1 m. Działoszyn
Arkusz Nr: 6.1.3-28.0
Działka Nr: 131
Wydano do celów opiniodawczych
Mapa nie może służyć do celów projektowych