RZUT STROPU NAD 3 PIĘTREM (+3)

ZARZĄD WOJEWÓDZKI
W GDAŃSKU
WYDZIAŁ INFRASTRUKTURY
ul. Okopowa

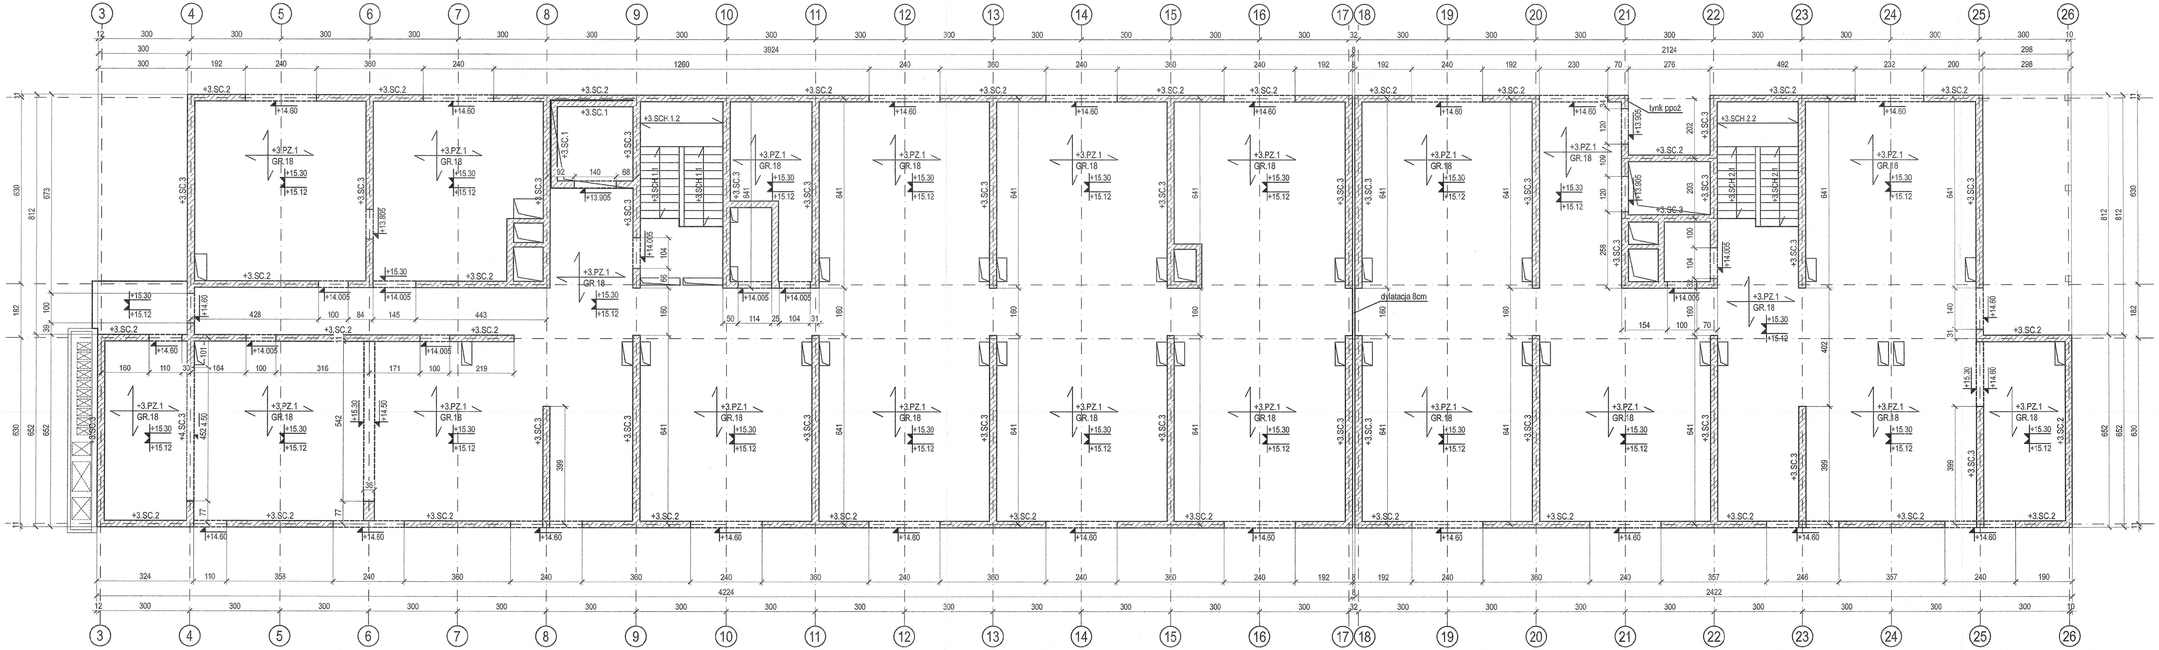

ZESTAWIENIE ELEMENTÓW ŻELBETOWYCH - POZIOM +3

POZYCJA	ELEMENT ŻELBETOWY	PRZEKRÓJ	SPÓD
+3.PZ.1	płyta żelbetowa	18cm	+15.12m
+3.SC.1	ściana żelbetowa	20cm	--
+3.SC.2	ściana żelbetowa	22cm	--
+3.SC.3	ściana żelbetowa	24cm	--
+3.SCH.1.1	schody żelbetowe	16cm	--
+3.SCH.1.2	schody żelbetowe	16cm	--
+3.SCH.2.1	schody żelbetowe	16cm	--
+3.SCH.2.2	schody żelbetowe	18cm	--

ZESTAWIENIE ELEMENTÓW ŻELBETOWYCH - POZIOM +4

POZYCJA	ELEMENT ŻELBETOWY	PRZEKRÓJ	SPÓD
+4.SC.3	ściana żelbetowa	24cm	

UWAGI

1. Projekt konstrukcji rozpatrywać z projektem architektury oraz z projektami branżowymi.
2. Rysunek rozpatrywać łącznie z opisem technicznym.
3. Kota wysokościowa na rysunku określa spód elementu konstrukcji.
4. Poziom ±0.00m przyjęto rzędną wykończonej posadzki na parterze budynku nadbudowywanego.
5. Jednostki na rysunku: wymiary - centymetry [cm]; rzędne - metry [m].

BETON KONSTRUKCYJNY	C30/37
STAL ZBROJENIOWA	A-IIIN (RB500W)
STAL PROFILOWA	S355
KLASA EKSPOZYCJI	XC1

RZUT STROPU NAD 3 PIĘTREM (+3)		SKALA 1:100
KONSTRUKCJA		BRANŻA: KONSTR.
BUDYNEK WIELOFUNKCYJNY AMW ZE STACJĄ TRANSFORMATOROWĄ GDYNIA UL. ŚMIDOWICZA 69		UMOWA –
		FAZA P.B
		DATA 04.2021
AUTOR PROJEKTU	Inż. Krystian Balcerowicz	podpis
specjalność nr upr. budowlanych członek Izby	do projektowania i kierowania robotami budowlanymi bez ograniczeń w specjalności konstrukcyjno-budowlanej POM/0282/PWOK/10 _ POM/BO/0027/11	podpis
SPRAWDZAJĄCY	mgr inż. Piotr Goździewski	podpis
specjalność nr upr. budowlanych członek Izby	do projektowania bez ograniczeń w specjalności konstrukcyjno-budowlanej POM/0196/PBKb/18 _ POM/BO/0078/19	
KOWALSKI architekci	KOWALSKI architekci sp. z o.o. 81-574 Gdynia ul. Stolemów 44 tel.+(58) 66 00 106	
BALKON	Balkon Krystian Balcerowicz 83-050 Bielkowo ul. Żylnia 4a www.balkon.biz.pl	K06

246