

Bydgoszcz, dnia 19.07 2022 roku

Wspólnota Mieszkaniowa Kaszubska 8

za pośrednictwem

Bydgoska Spółdzielnia Mieszkaniowa
ul. Grunwaldzka 12, 85-236 Bydgoszcz

OŚWIADCZENIE

Bydgoska Spółdzielnia Mieszkaniowa oświadcza, że jest ~~właścicielem~~ / ~~użytkownikiem~~ ~~wieczystym~~ / zarządcą nieruchomości zlokalizowanej przy ul. Kaszubskiej 8 w Bydgoszczy, oznaczonej w ewidencji gruntów jako działka nr 115 obręb 112 (księga wieczysta nr BY1B/00066547/3).

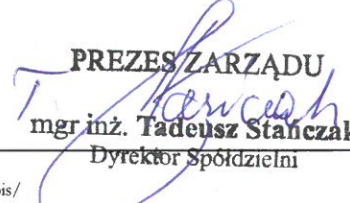
Bydgoska Spółdzielnia Mieszkaniowa akceptuje przedstawioną trasę przyłącza ciepłowniczego 2xDn65/32 do projektowanego węzła cieplnego w budynku mieszkalnym wielorodzinnym przy ul. Kaszubskiej 8 w Bydgoszczy przedstawioną na załączniku graficznym, stanowiącym integralną część oświadczenia.

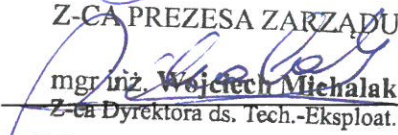
Bydgoska Spółdzielnia Mieszkaniowa wyraża zgodę na czasowe i trwałe zajęcie terenu pod budowę przyłącza ciepłowniczego 2xDn65/32 do przedmiotowego budynku.

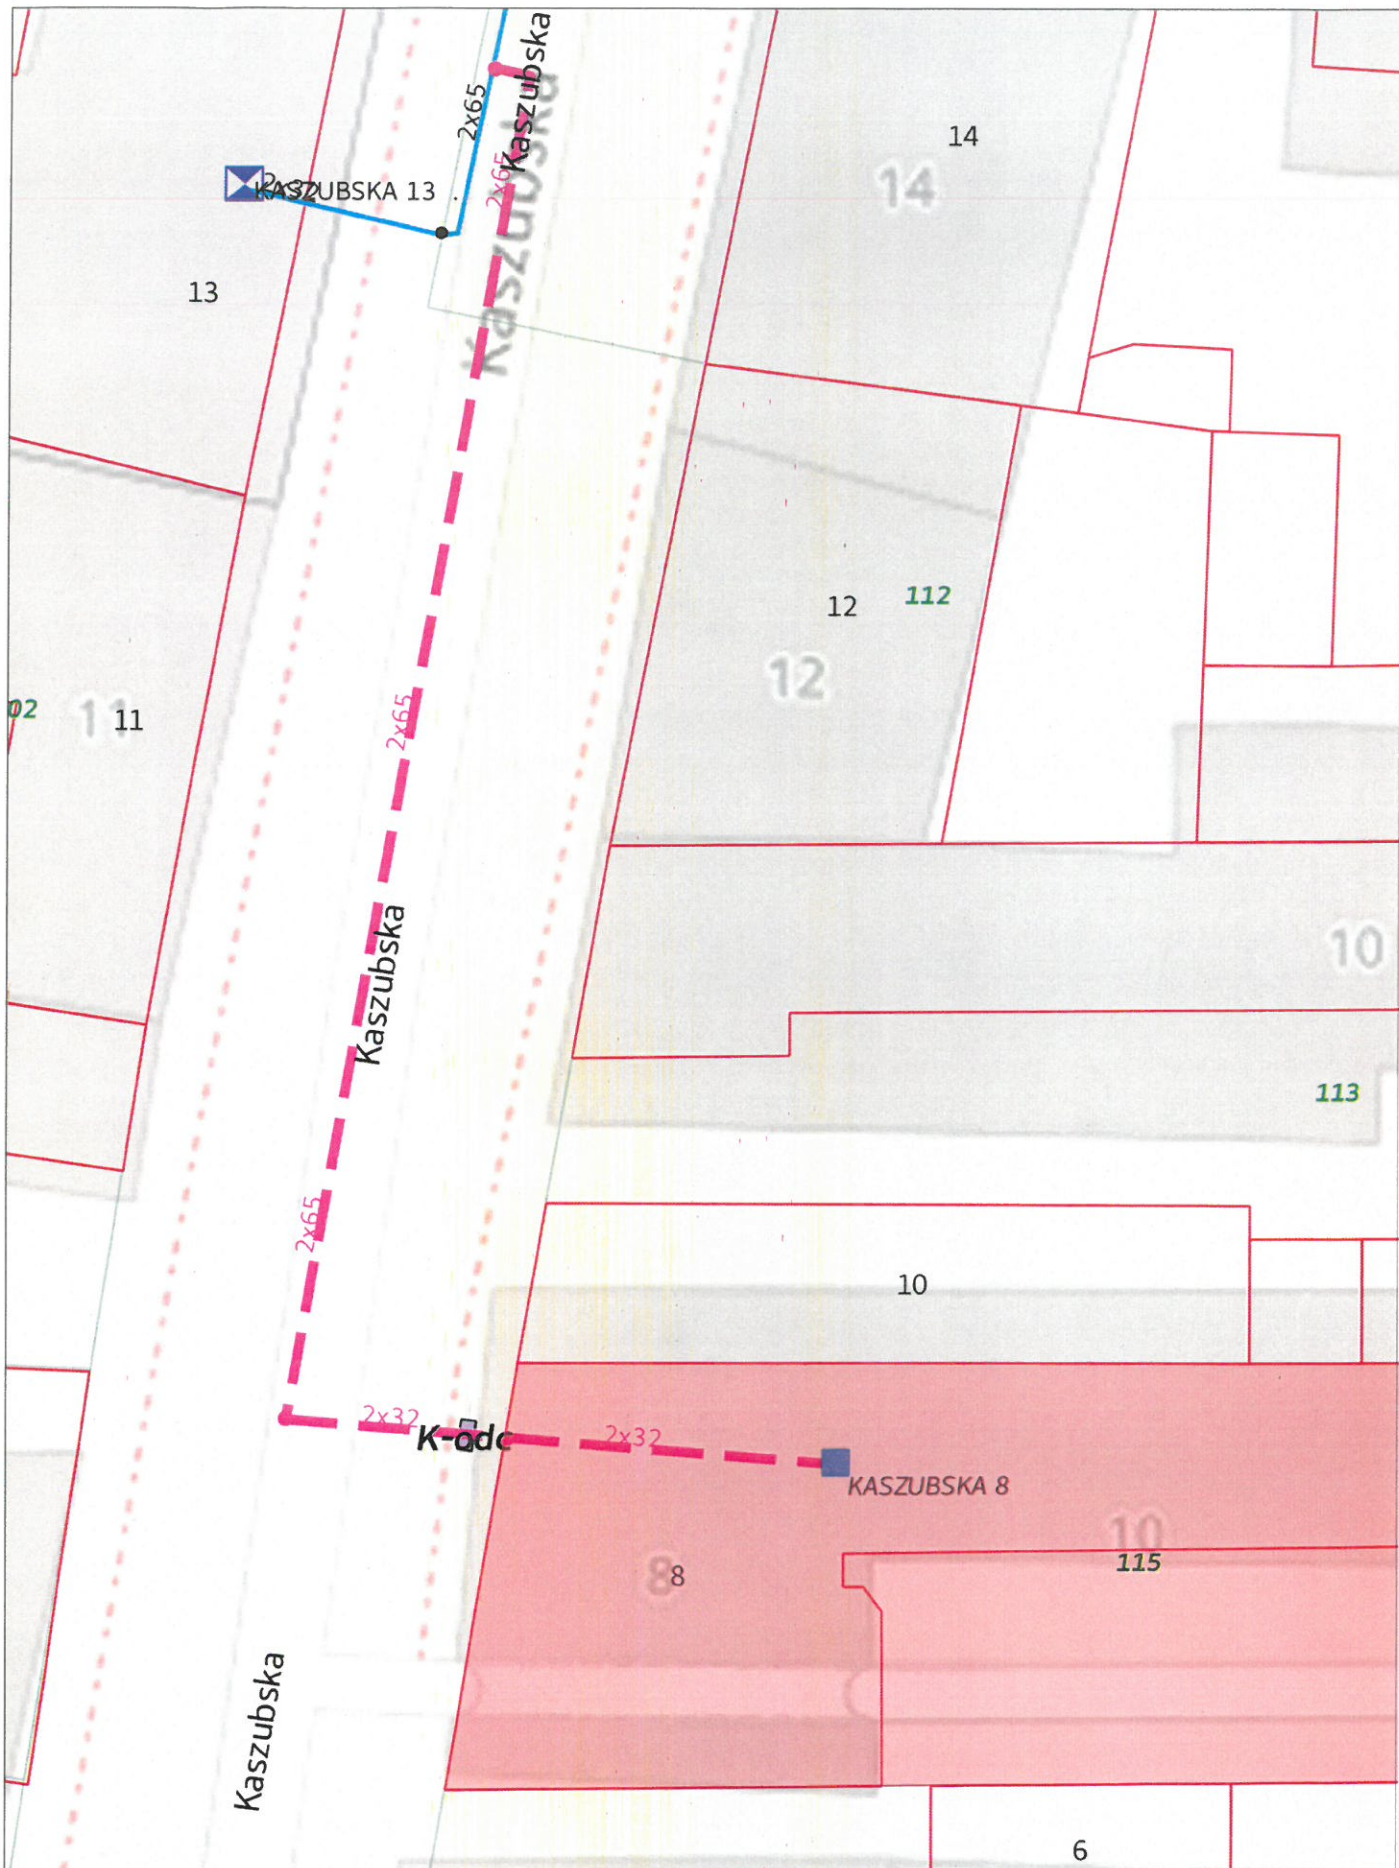
uwagi:

Inwestor (KPEC spółka z o.o.) własnym kosztem i staraniem przywróci teren do stanu sprzed realizacji inwestycji.

Załącznik
mapa wykonana w systemie KPEC

PREZES ZARZĄDU

mgr inż. Tadeusz Stańczak
Dyrektor Spółdzielni
/podpis/

Z-CZ PREZESA ZARZĄDU

mgr inż. Wojciech Michalak
Z-ca Dyrektora ds. Tech.-Ekspluat.
/podpis/



KPEC

www.kpec.bydgoszcz.pl

— planowane przyłącze ciepłownicze
w budynku o średnicy 2x ϕ 32
długość na dz. 115 ok. 11 m
szerokość pasa eksploatacyjnego 1,37 m

Z-CA PREZESA ZARZĄDU

mgr inż. Wojciech Michałak
Dyrektor ds. Techn. Eksploata.

PREZES ZARZĄDU

mgr inż. Tadeusz Stanczak
Dyrektor Spółdzielni