


# Przekrój normalny A-A

## ZAKRES 2019r.

od km 0+010,50 do km 0+030,00

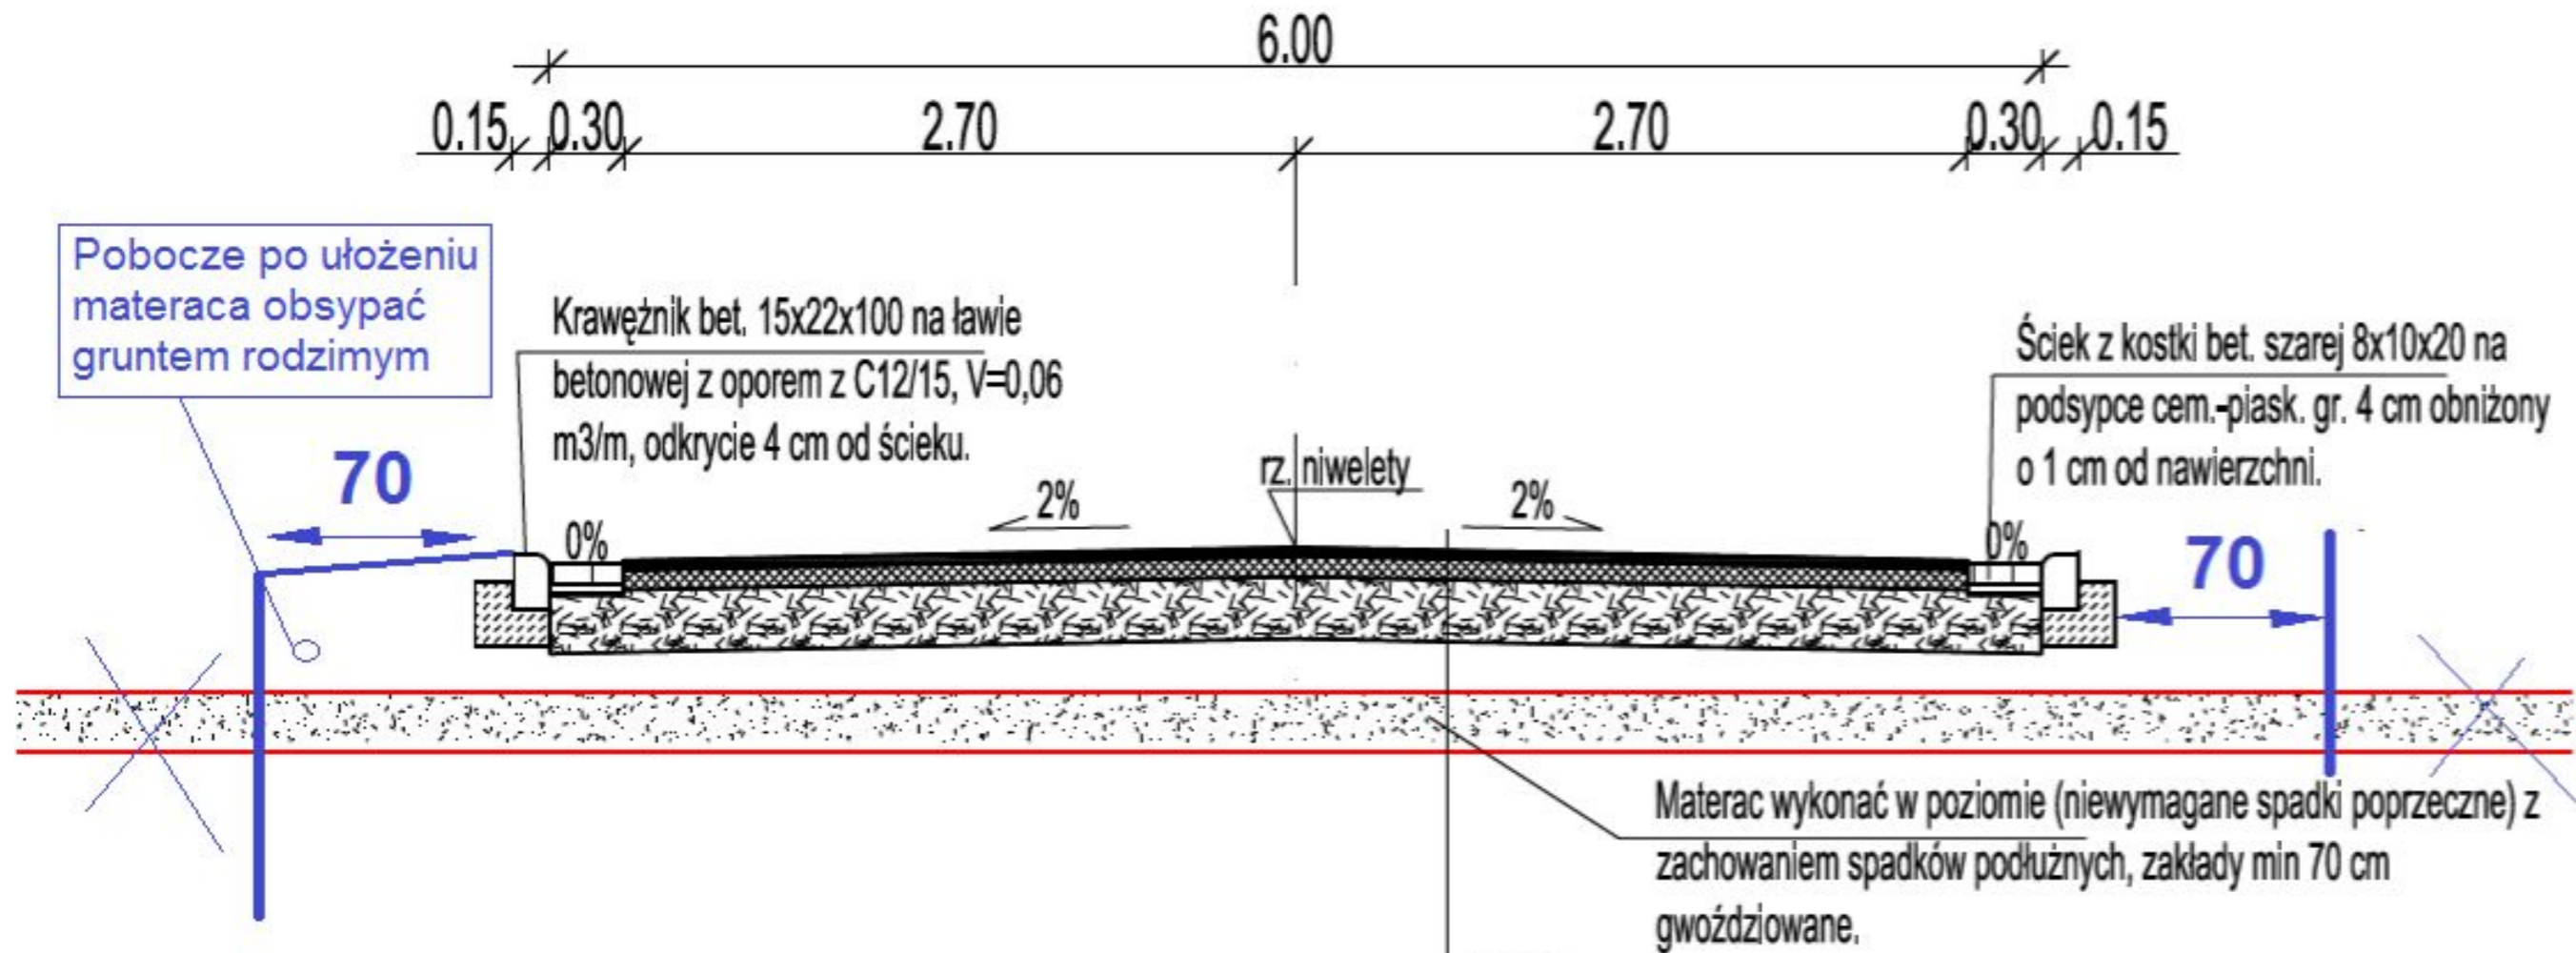

Jezdnia

4 cm	AC 11S KR 2
8 cm	AC 16W KR2
25cm	Podbudowa z mieszanki niezwiązanej 0/31,5 z kruszywem C <sub>50/30</sub>
śr.18cm	Warstwa mrozochronna z piasku od 15 do 20 cm
25cm	Materac z geotkaniny min 100x100 kN/m wypalony mieszanką niezwiązaną 0/ 63 z kruszywem C <sub>MR</sub> lub kruszbetem
	Podłoże gruntowe E <sub>2</sub> <25 MPa, I <sub>s</sub> min=0,95