



Widok miejsca eksperymentu budowy najazdu do rampy mobilnej RM 70t na planie schematycznym WBK 712 Żagań
skala 1: 2500 (arkusz A3)

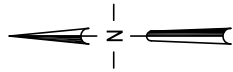

PLAN SCHEMATYCZNY
WOJSKOWEJ BOCZNICY KOLEJOWEJ
NR 712 Żagań - Karliki

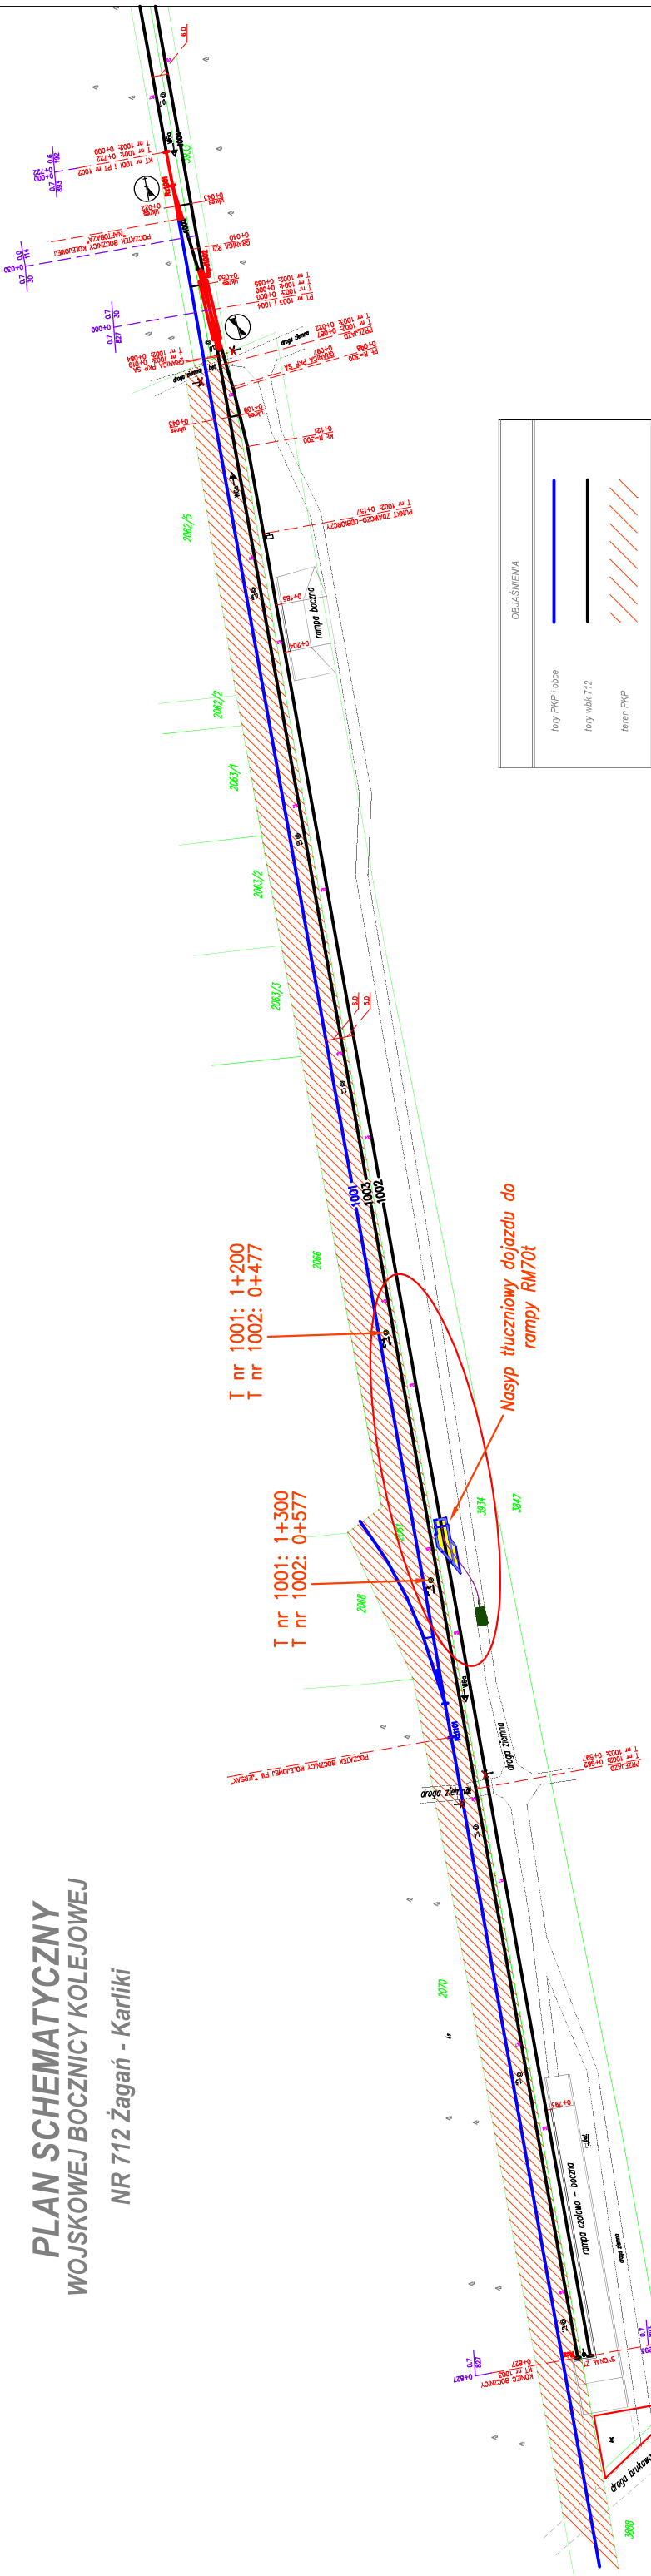

Miejsce rozplantowania tłuczna z nasypu po eksperymencie

Nasyp tłuczniowy dojazdu do rampy RM70t

T nr 1001: 1+200
T nr 1002: 0+477

T nr 1001: 1+300
T nr 1002: 0+577