


Załącznik nr 2-a

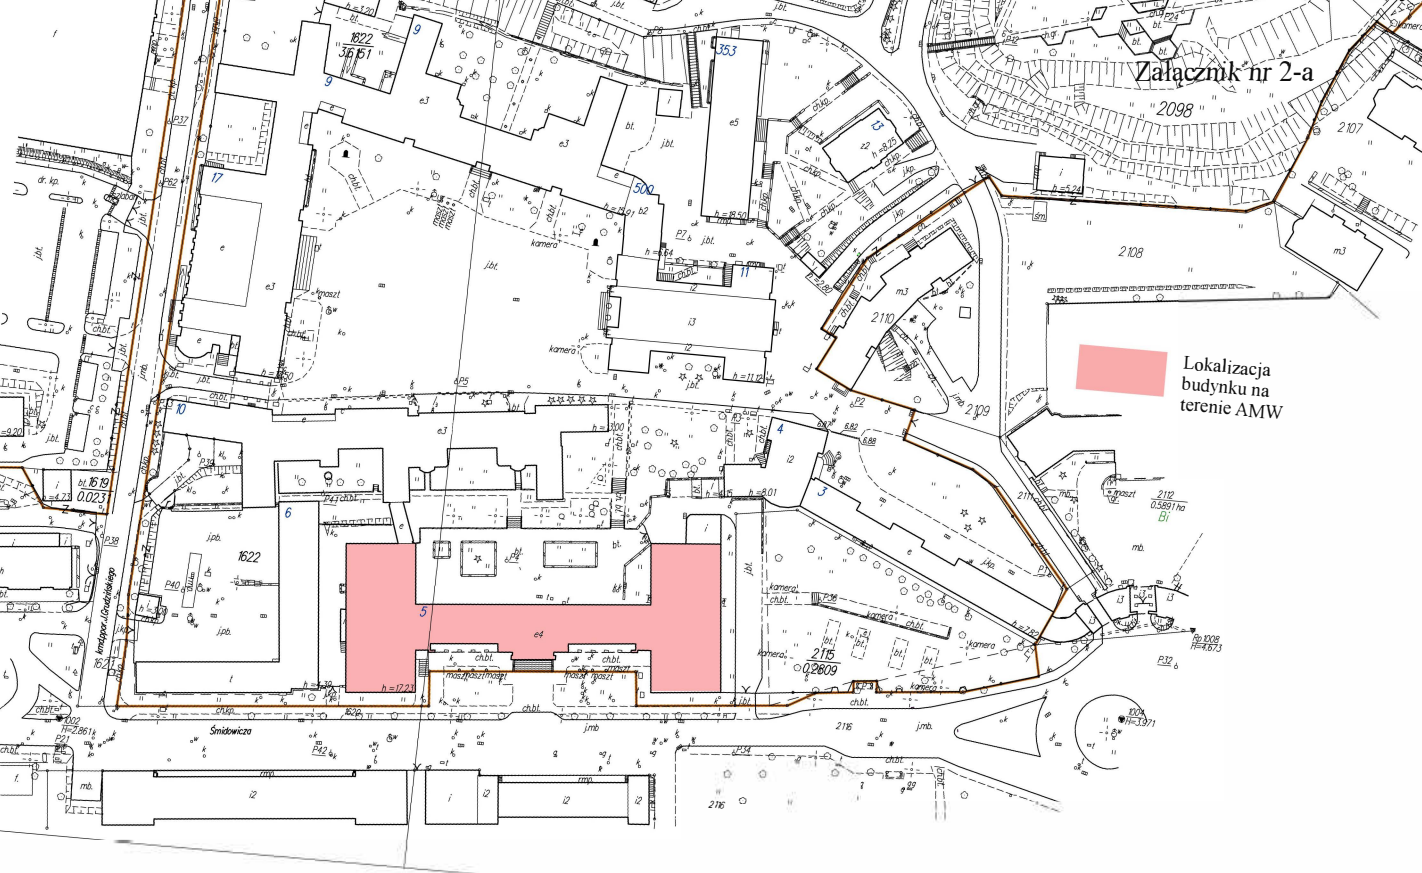

Lokalizacja
budynku na
terenie AMW

