



Przekrój konstrukcyjny A-A

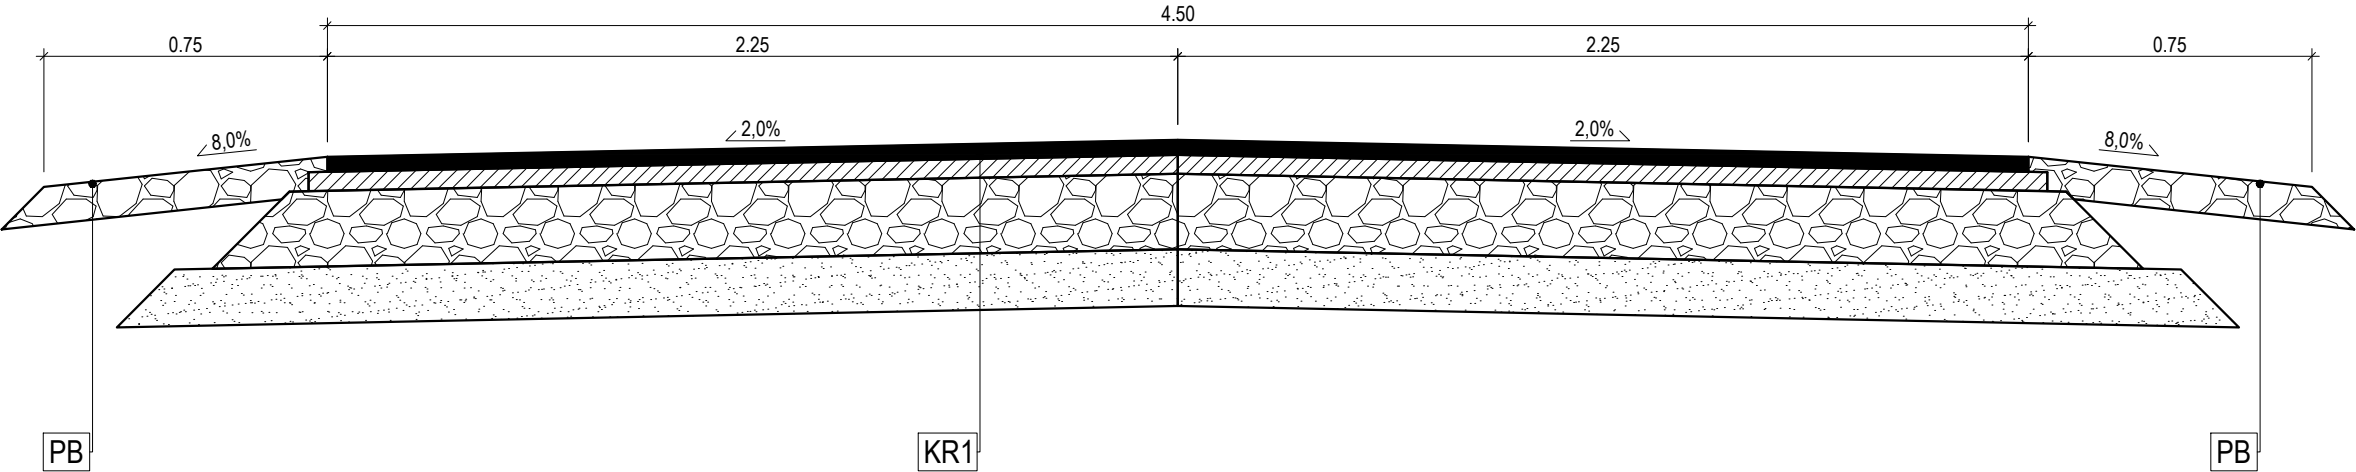

KR1:
Warstwa ścieralna AC11S gr. 4 cm
Warstwa wiążąca AC16W gr. 5 cm
Podbudowa z kruszywa łamanego 0/31,5 gr. 20 cm
Warstwa ulepszonego podłoża z kruszywa stabilizowanego cementem gr. 15 cm

Przekrój konstrukcyjny B-B

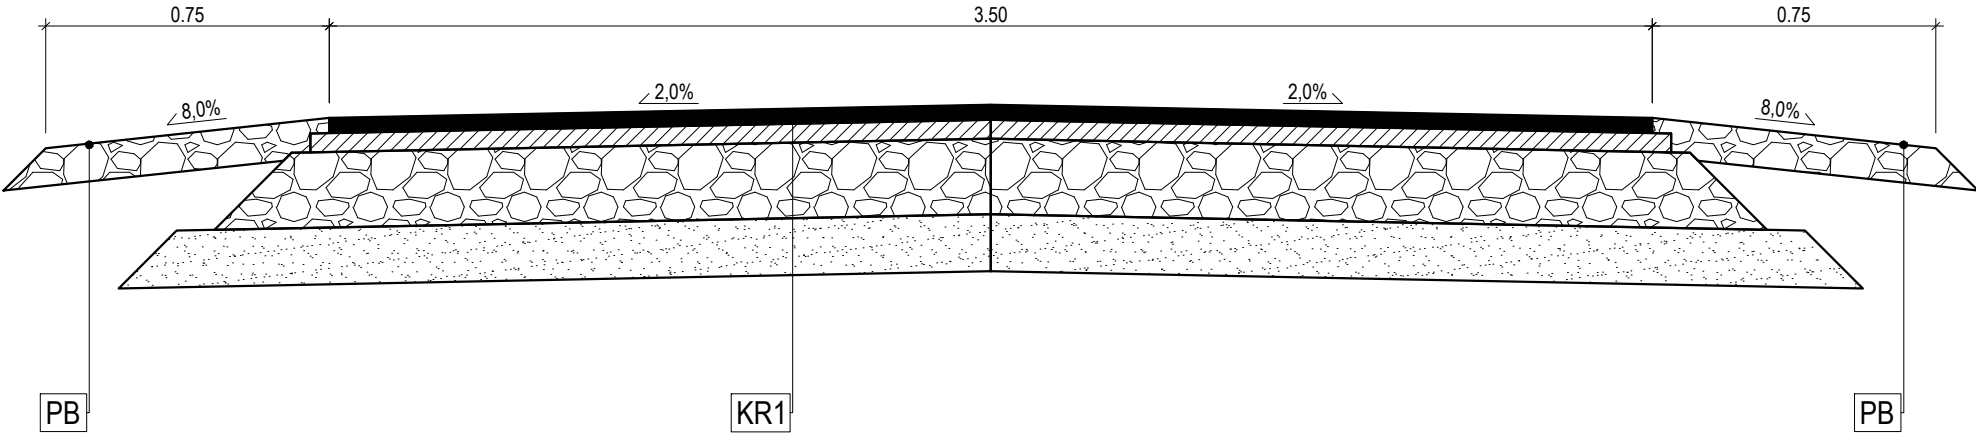

PB:
Pobocze z kruszywa łamanego 0/31,5 gr. 10 cm

Inwestor/Zamawiający		Jednostka projektowa	
Miasto i Gmina Bierutów Moniuszki 12 56-420 Bierutów		 PPSP ul. Akacyjowa 4n/2/2 55-040 Ślęza www.potoczny.pl	 PRACOWNIA PROJEKTOWA SZYMON POTOCZNY
Inwestycja:	Przebudowa drogi dojazdowej do gruntów rolnych we wsi Zawidowice		
Adres:	Dz. nr 465, 469, 505, 506 obręb Zawidowice [0015], gm. Bierutów		
Tytuł rysunku:	PRZEKROJE KONSTRUKCYJNE		
Branża:	Drogowa	Skala: 1:20	Nr rysunku: DR-03
Stadium:	Projekt budowlano-wykonawczy	Data: 17.01.2022	
Stanowisko:	Imię i Nazwisko:	Nr uprawnień i specjalność:	Podpis:
Projektant b. drogowa	mgr inż. Szymon Potoczny	upr. nr DOŚ/0310/PBD/18 w specjalności inżynierskiej drogowej do projektowania	
Asystent projektanta b. drogowa	mgr inż. Bartosz Surma		