
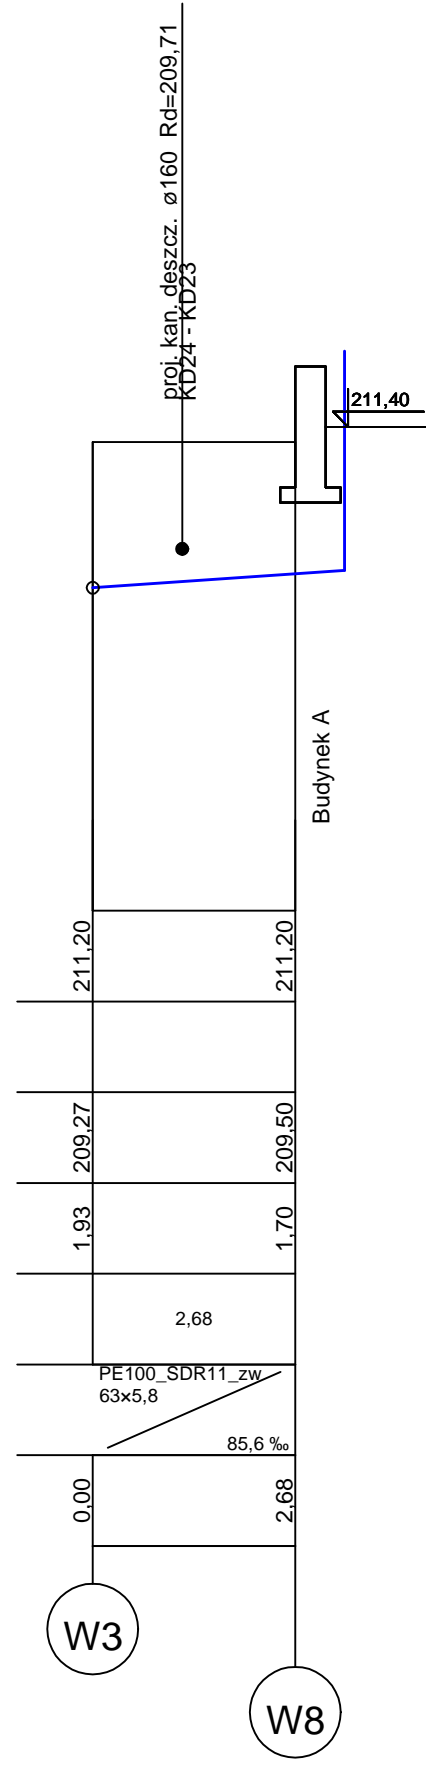
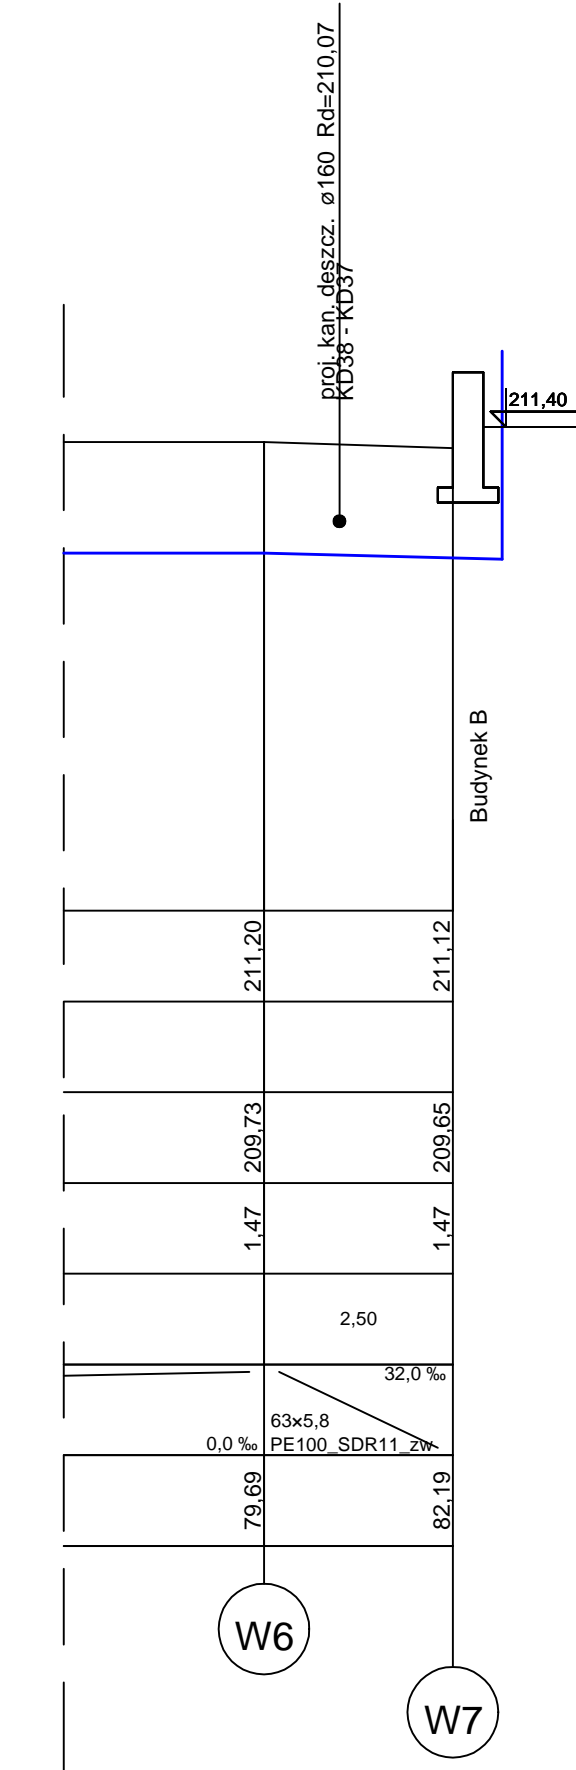
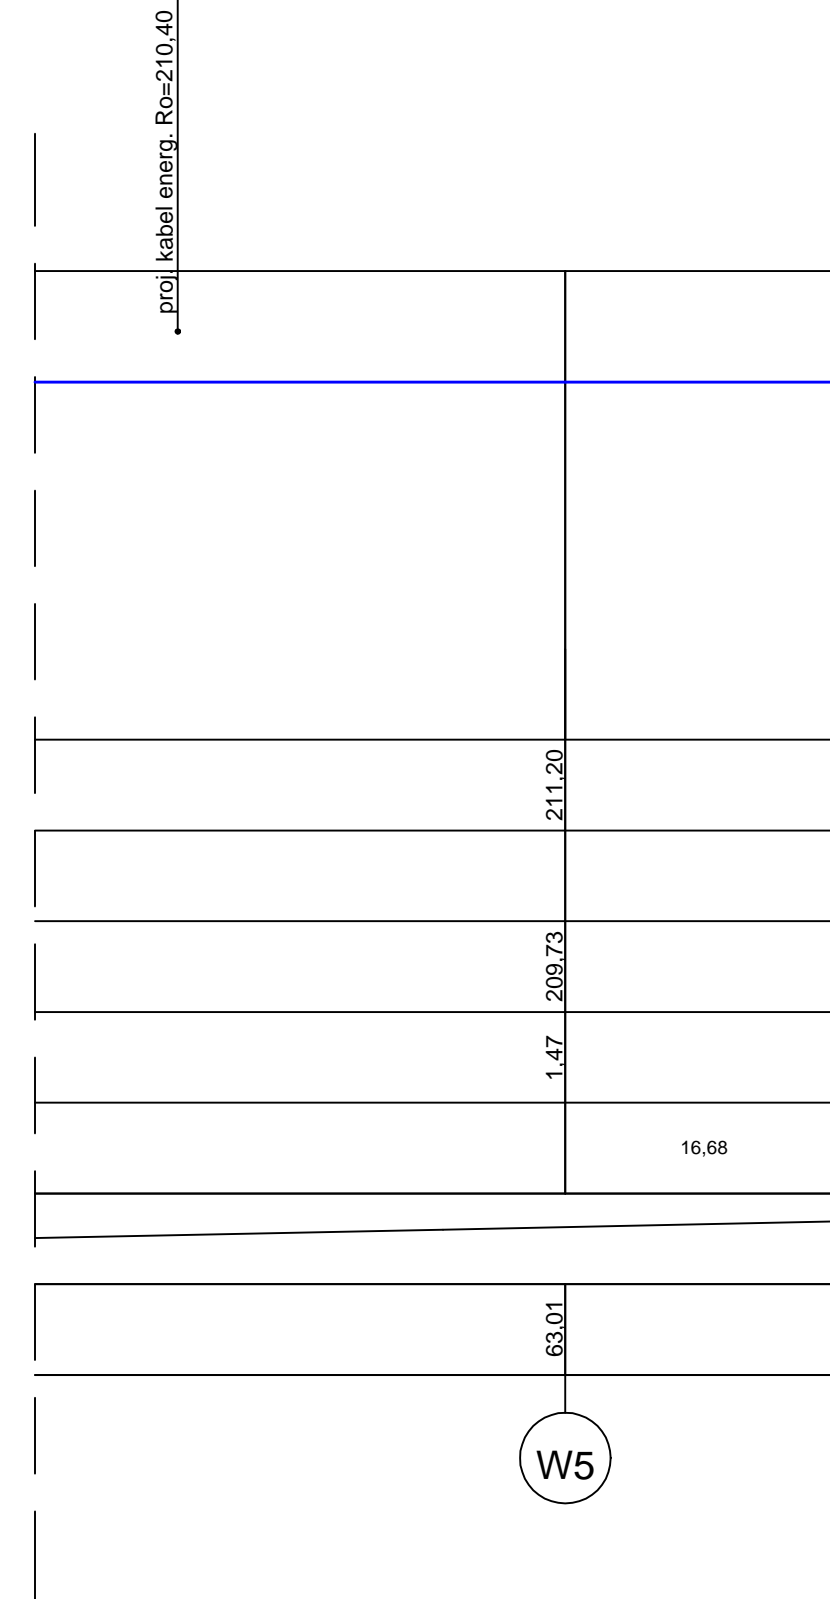


Poziom porównawczy 205,00 m n.p.m.

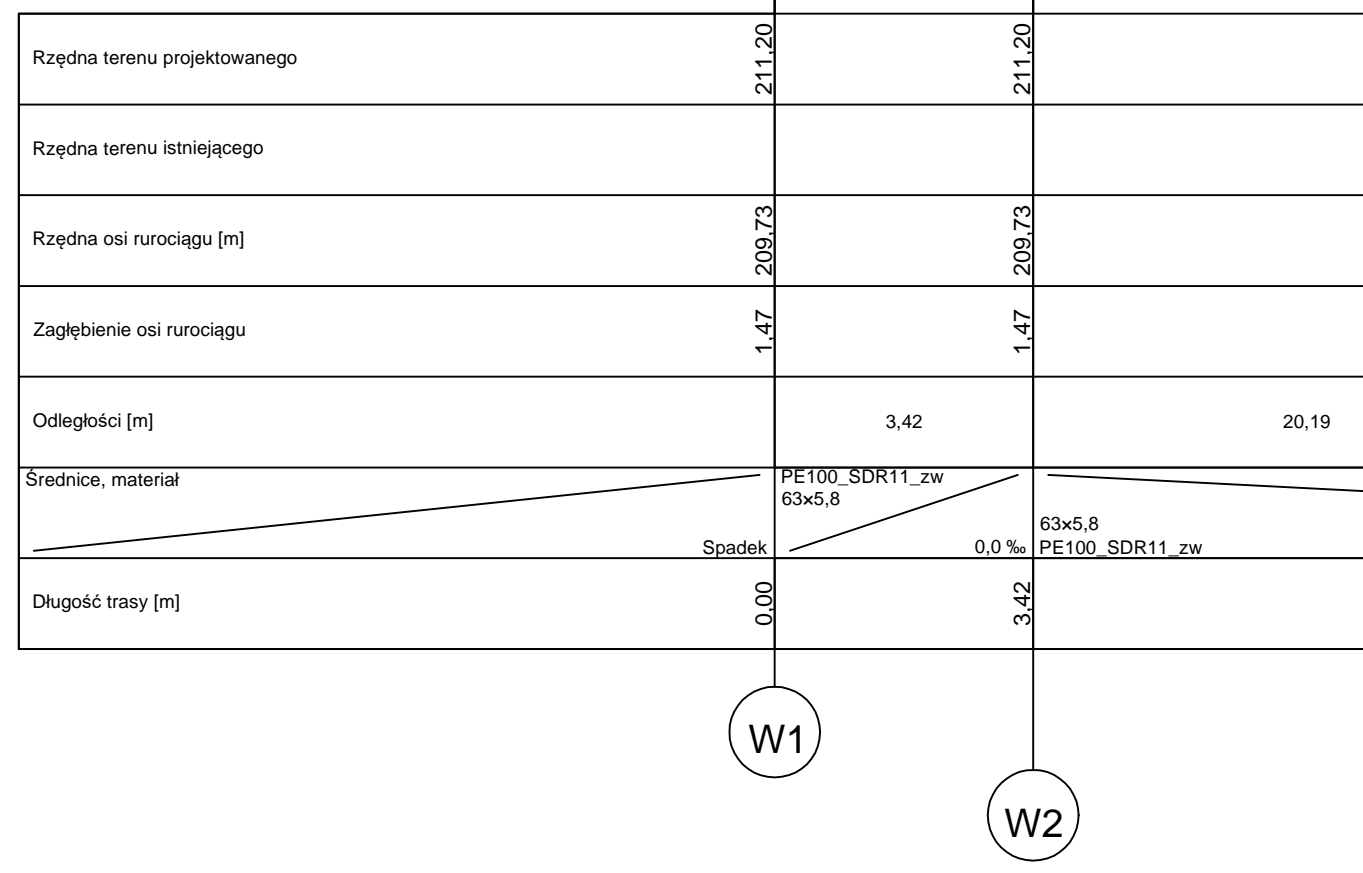

- Uwaga!
- Rzędne posadowienia rurociągów zweryfikować podczas wykonywania robót
 - W miejscach krzyżowań i kolizji prace ziemne wykonywać ręcznie.
 - Wykopki prowadzone wzdłuż plotów/ogrodzeń/obiektów budowlanych prowadzić z zachowaniem szczególnej ostrożności i zabezpieczyć szalunkami.
 - W miejscu zbliżeń i skrzyżowań z kablami energetycznymi zamontować rury osłonowe. Warunki montażu i lokalizacji zgodnie z normami branżowymi.
 - Nie wyklucza się istnienia w terenie innych niewykazanych na niniejszej mapie urządzeń podziemnych, które nie zostały zgłoszone do inwentaryzacji lub o których brak jest informacji w instytucjach branżowych
 - Trzydzieści centymetrów nad rurociągiem ułożyć taśmę ostrzegawczą z wkładką metalową.
 - W przypadku braku normatywnego przykrycia rurociąg zaizolować termicznie, np. keramzytem

 ZESPÓŁ USŁUG PROJEKTOWYCH W. POLIŃSKI 97-400 Bełchatów ul. Piłsudskiego 15 tel./fax (0-44) 633-34-34		nr. rys:	
OBIEKT BUDOWA DWÓCH BUDYNKÓW „A” I „B” UŻYTECZNOŚCI PUBLICZNEJ tj. nr. rys: DWÓCH PŁACÓWEK OPIEKUNCTWA - WYCHOWAWCZYCH DLA 14 DZIECI KRAJÓW Z WĘWNETRZNIAMI INSTALACJAMI ORAZ ZEWNĘTRZNIAMI INFRASTRUKTURĄ TECHNICZNĄ WRAZ UKŁADEM KOMUNIKACYJNYM W TYM PARKING		PZTS2	
ADRES dz. nr ewid. 2/53, obr 8, m. Bełchatów 97-400 Bełchatów, ul. Czepliniecka		Skala: 1:100	
STUDIUM PROJEKT WYKONAWCZY		BRANŻA SANITARNĄ	
NAZWA RYSUNKU PROFIL ZEWNĘTRZNEJ INSTALACJI WODOCIĄGOWEJ		DATA 11.2020	PODPIS
PROJEKTANT mgr inż. Kamil Woszczyk	nr upr. LOD/3907/PWBS/19		
SPRAWDZAJĄCY mgr inż. Marta Woszczyk	nr upr. LOD/3908/PBS/19		