

MAPA DO CELÓW PROJEKTOWYCH
SKALA 1: 500



Województwo : wielkopolskie
Miasto : Leszno
Ulica : Ostroroga
Obiekt : ark.20 dz. 2/1, 2/14
GD.6640.498.2016

Leszno dn. 23.06.2016r.

Informacja o skutkach gruntowych
mających wpływ na zagospodarowanie gruntów
zlokalizowanych w granicach projektowanej inwestycji, nie budano.


WYKONANIE KARTOGRAFICZNE
Geofit
A. Wójcik, K. Formanowski Sp. z o.o.
64-100 Leszno, ul. Kosińskiego 21
tel. (0-63) 520-94-40
kom. 793 530 680, fax. 603 091 841
NIP: 63-23-653, REGON: 141156004

inż. Sławomir Formanowski
Geodeta uprawniony
GZK nr 15877

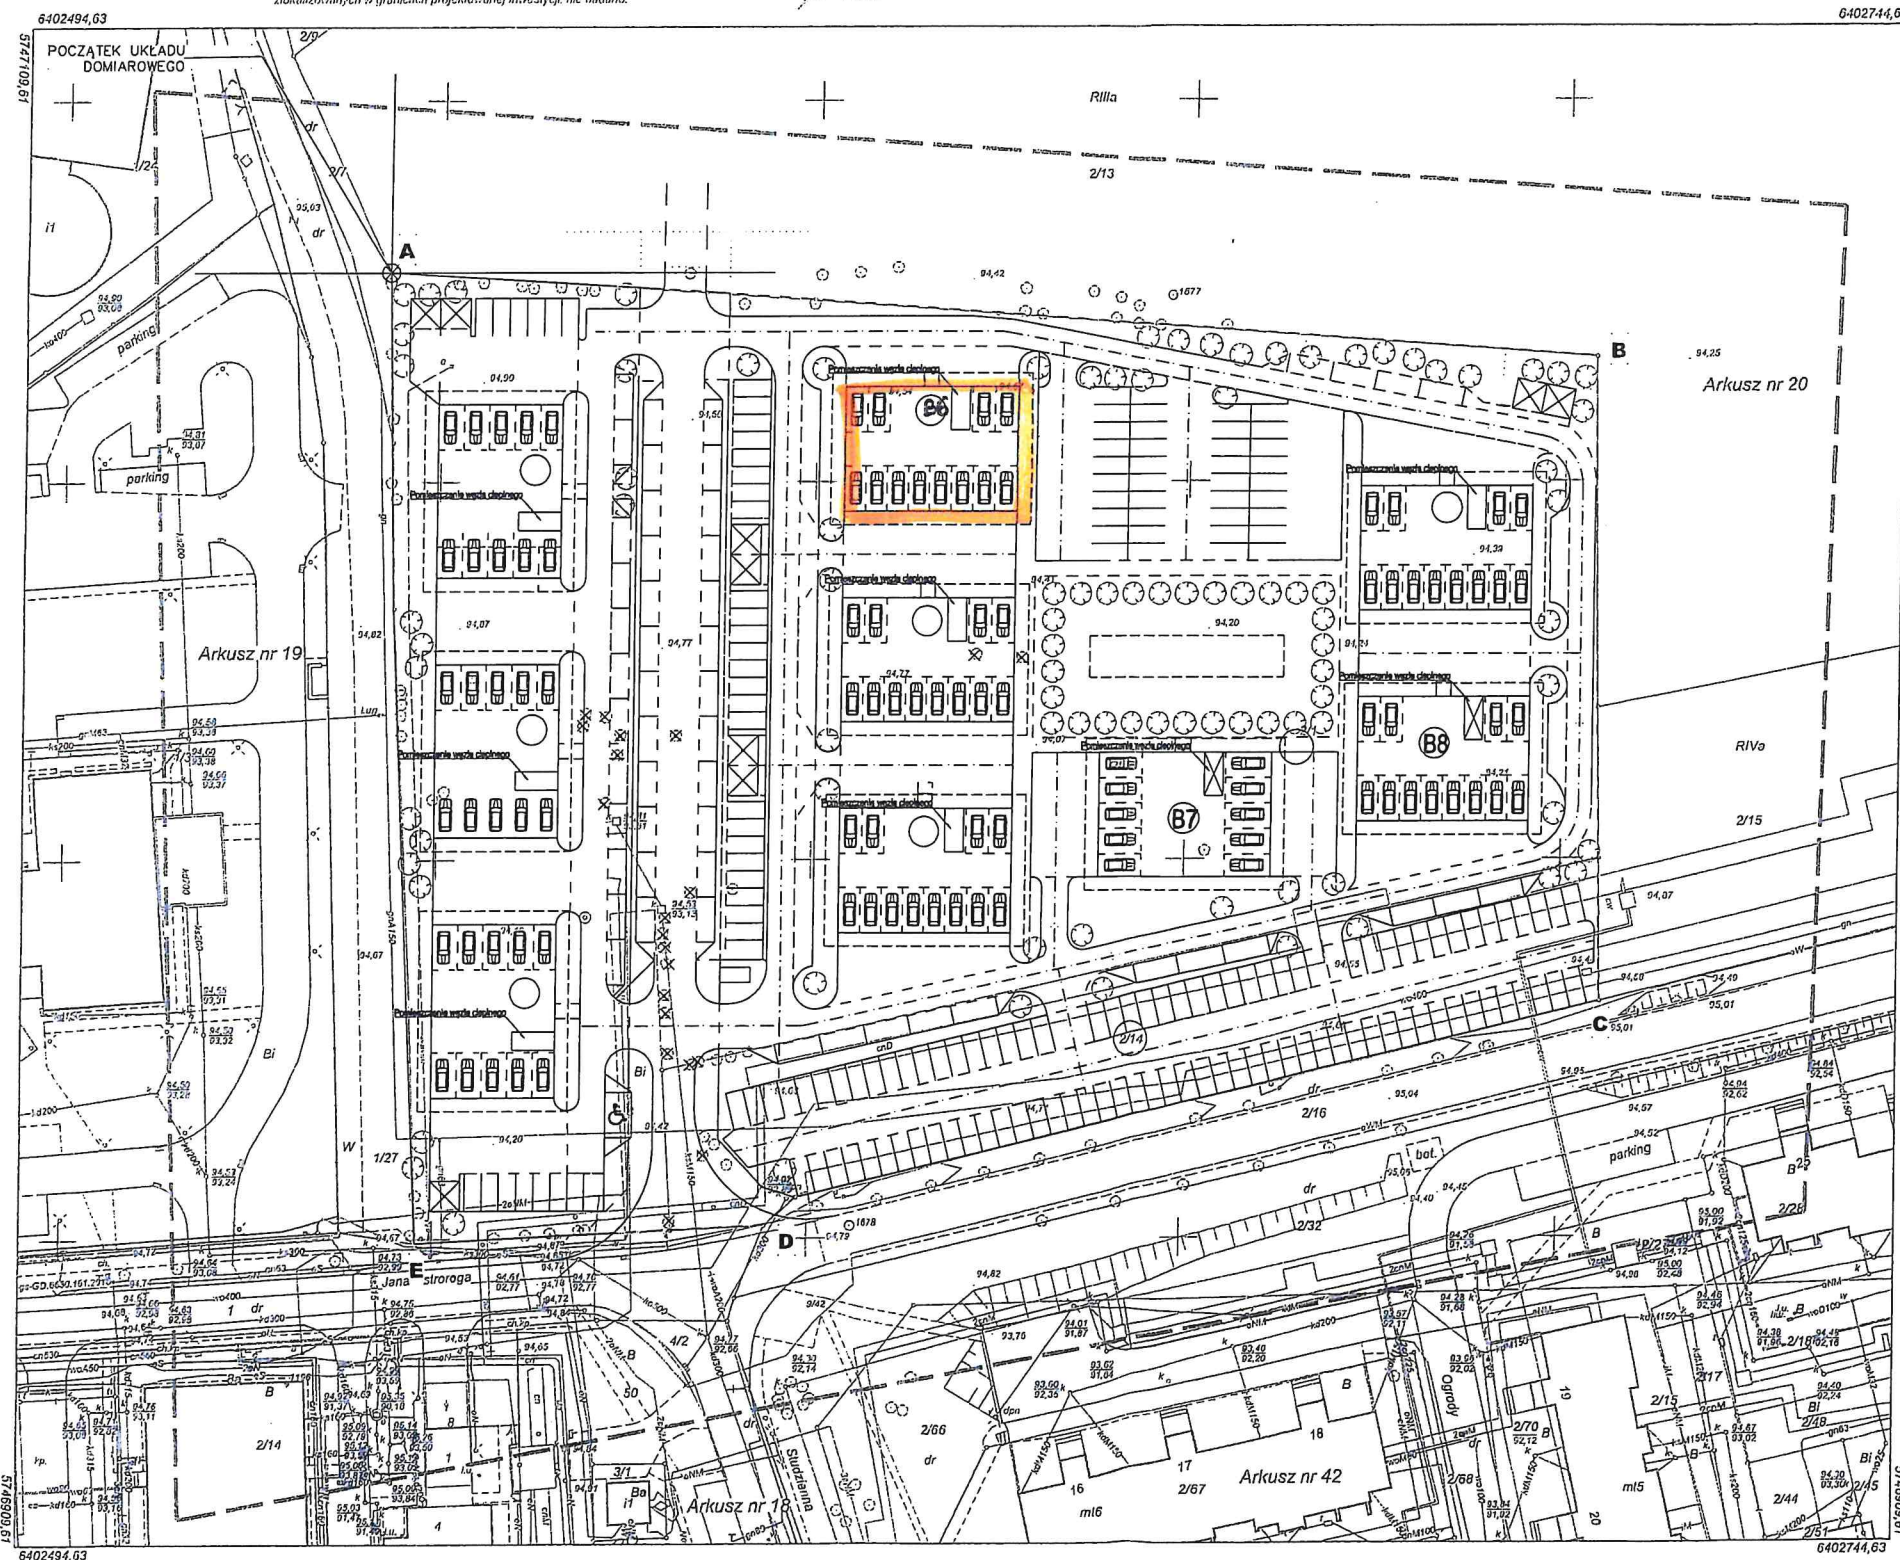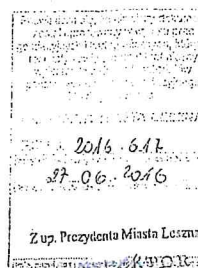

LEGENDA:

- A** **B** GRANICA TERENU INWESTYCJI
- PODZIAŁY WITÓRNE NIERUCHOMOŚCI
- PROJEKTOWANE BUDYNKI
- TEREN WOLNY OD ZABUDOWY
BIOLOGICZNIE CZYNNY W 100 %
- TEREN WOLNY OD ZABUDOWY – eko
BIOLOGICZNIE CZYNNY W 50 %
- NIEPRZEKACZALNA LINIA ZABUDOWY
- MIEJSCE GROMADZENIA ODPADÓW STAŁYCH
- 4 MAP
- GARAŻE INDYWIDUALNE W PRZYZIEMIU BUDYNKU
- STANOWISKA POSTOJOWE
dla osób niepełnosprawnych 3,60 m x 5,00 m)
- STANOWISKA POSTOJOWE
2,30 m x 5,00 m – parkowanie prostopadłe
2,50 m x 6,00 m – parkowanie równoległe
- CHODNIKI, DOJŚCIA
- ZIELEŃ WYSOKA PROJEKTOWANA
- ZIELEŃ WYSOKA ISTNIEJĄCA
INWESTOWANA NA POTRZEBY
- ZIELEŃ WYSOKA ISTNIEJĄCA DO WYCINKI

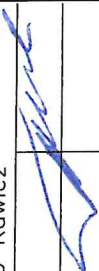BRANŻA SANITARNA	PROJEKT BUDOWLANY		LIPIEC 2023
	INWESTOR		
MPEC Sp. z o.o. ul. Spółdzielcza 12, 64-100 Leszno	BIURO PROJEKTOWE		
	Biuro Usług Projektowych inż. Krzysztof Walkowiak ul. Emilii Plater 14 63-900 Rawicz		
OBJEKTANT:	Inż. Krzysztof Walkowiak	nr upr. 1753/94/Lo	
PRACOWNIA:			
PRACOWNIA:	Technologia Indyw. węzła ciepł. w bud. nr 36 w rejonie ul. Studzienna/Ostroroga		
SUNEK:	SKALA		1:1000
	NR RYS.		S-2
APA SYTUACYJNA - LOKALIZACJA WĘZŁA W TERENIE			