

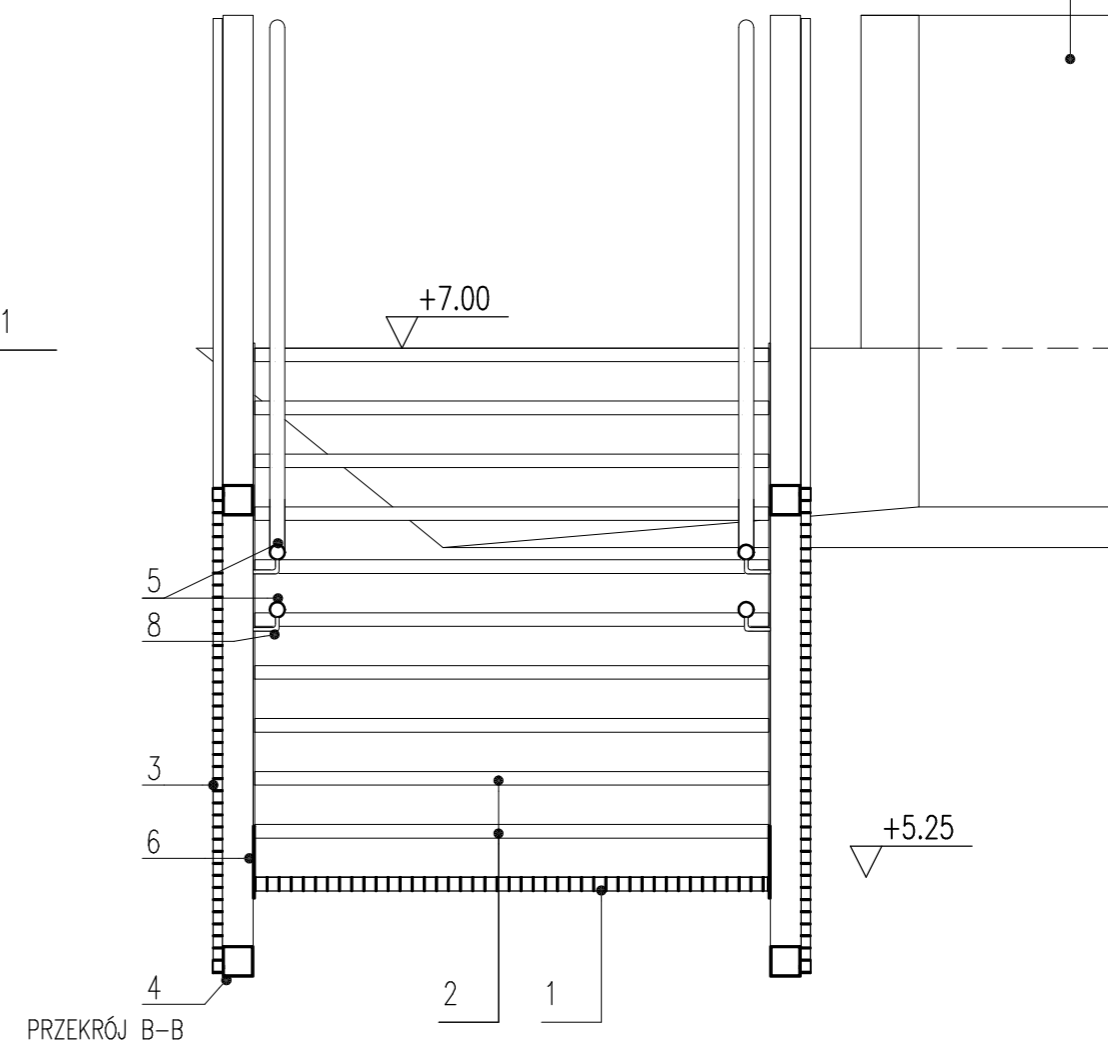


PODEST B WG RYS. NR A.09


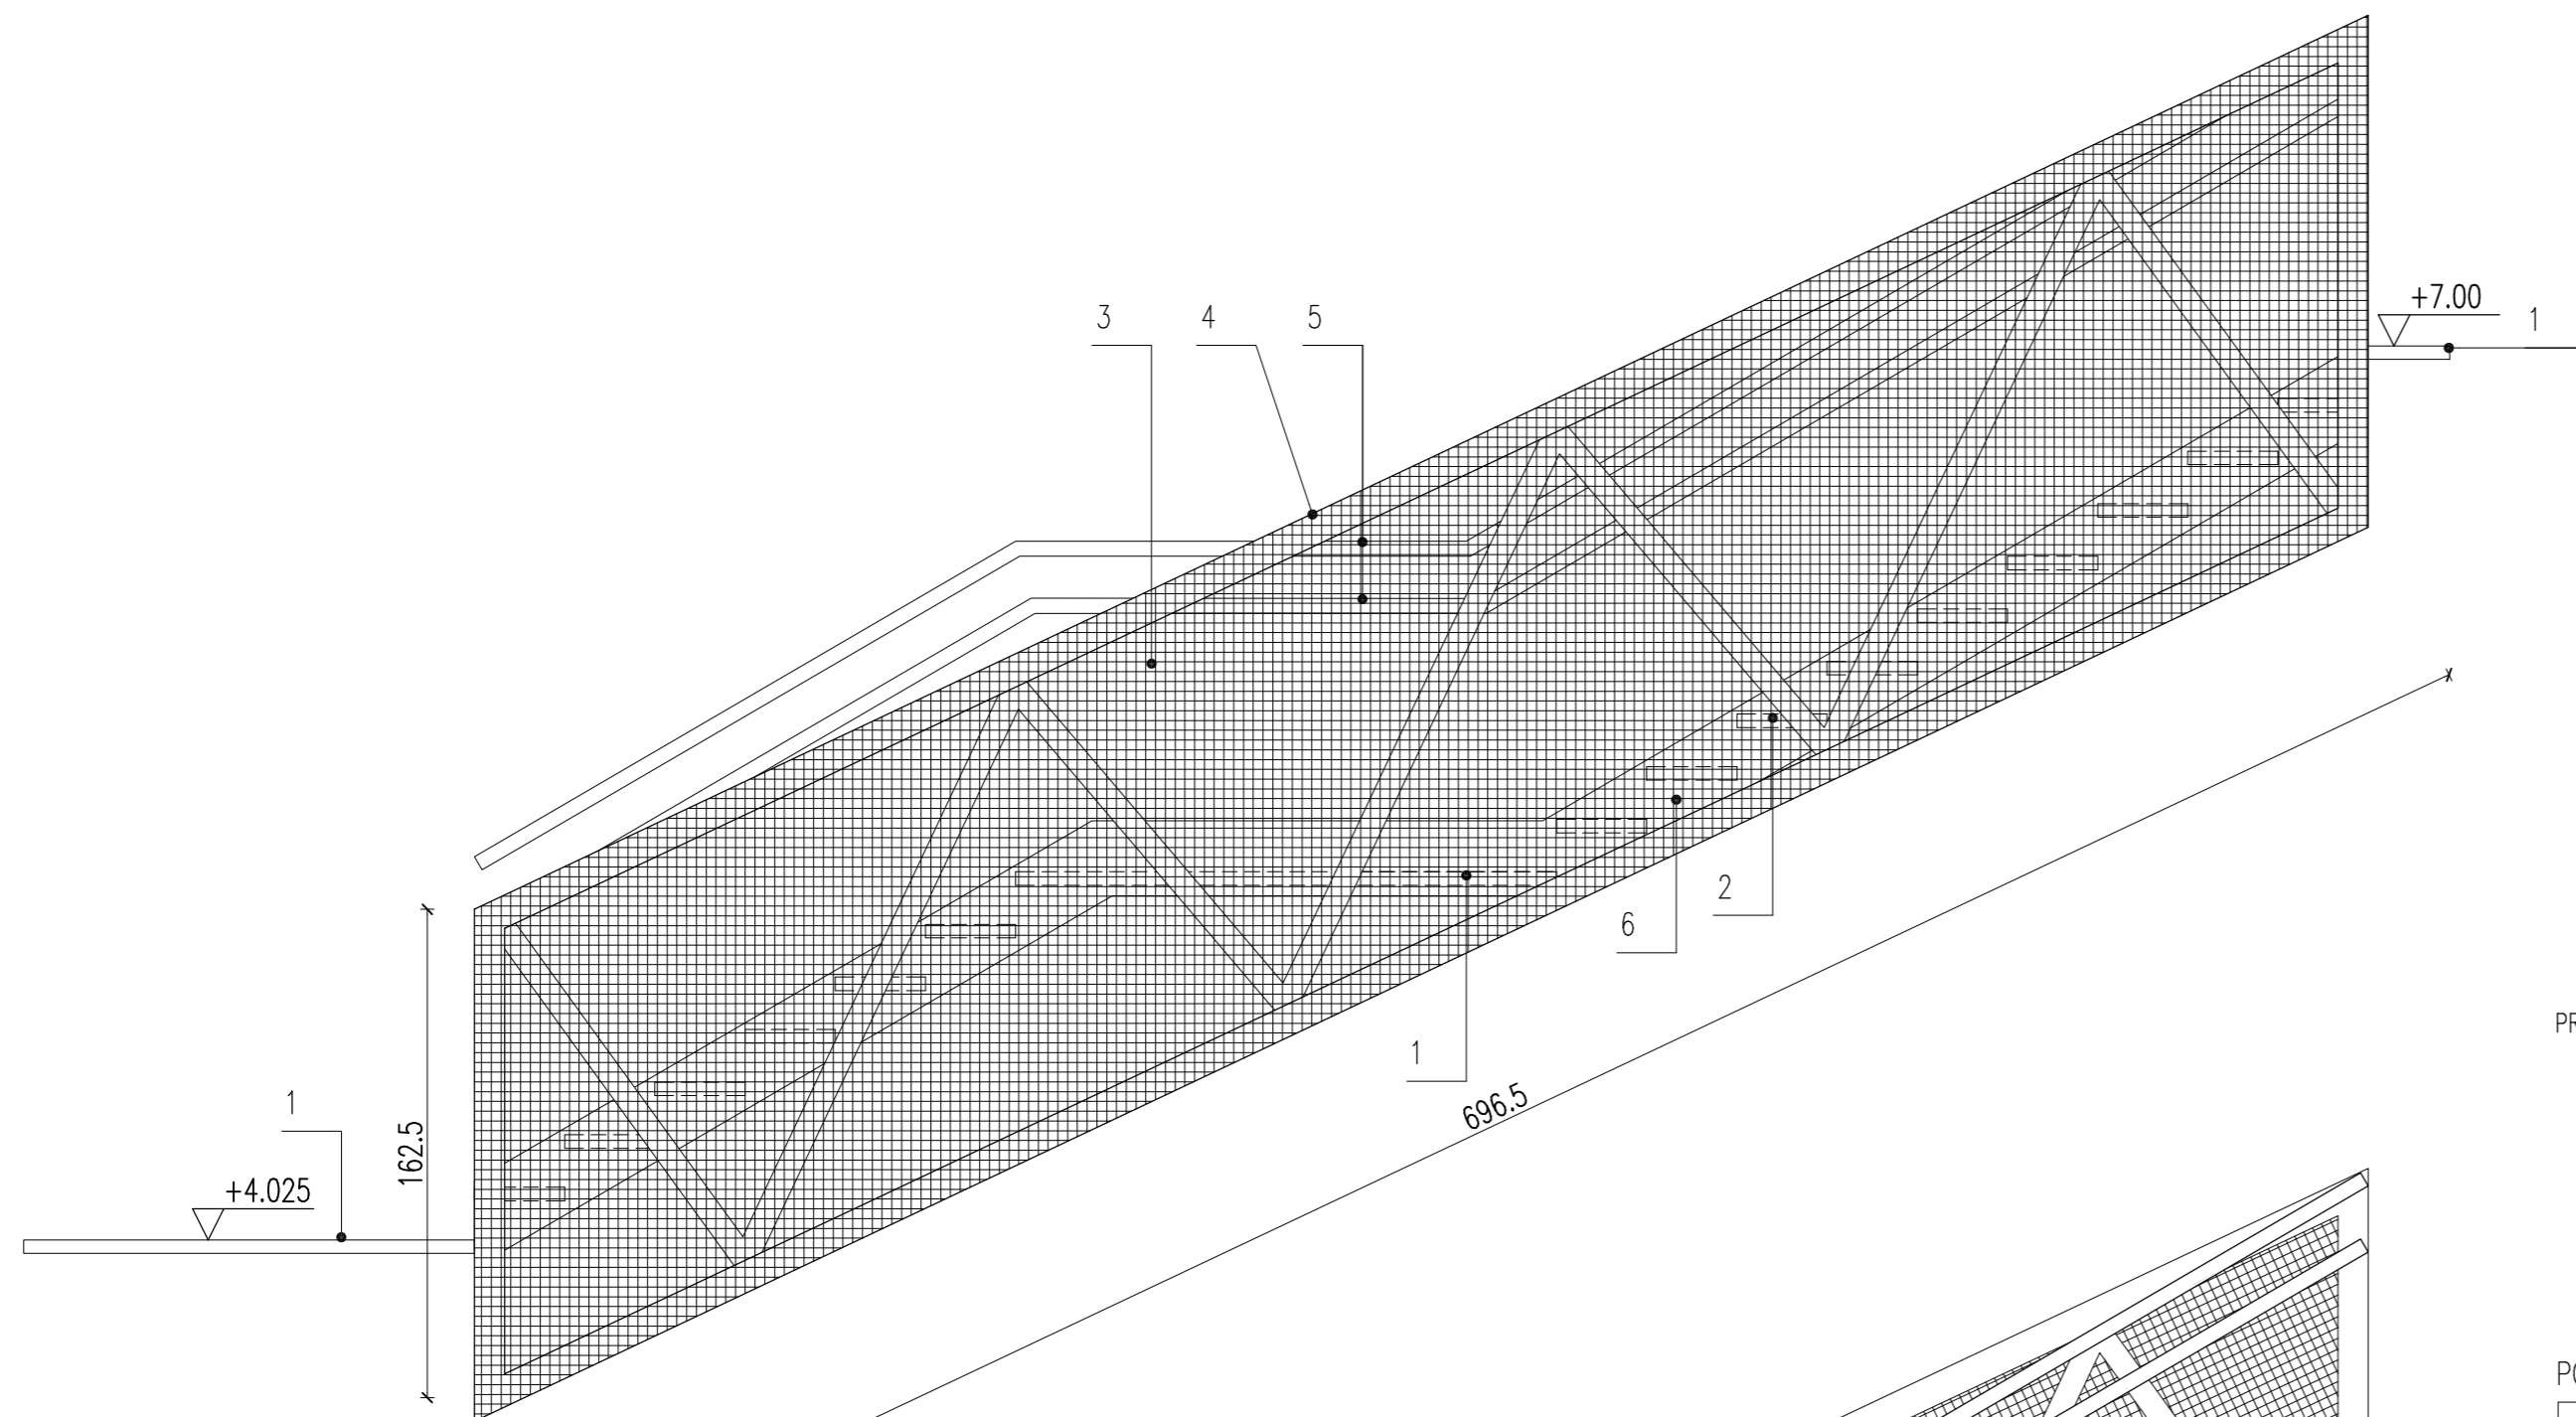


WIDOK

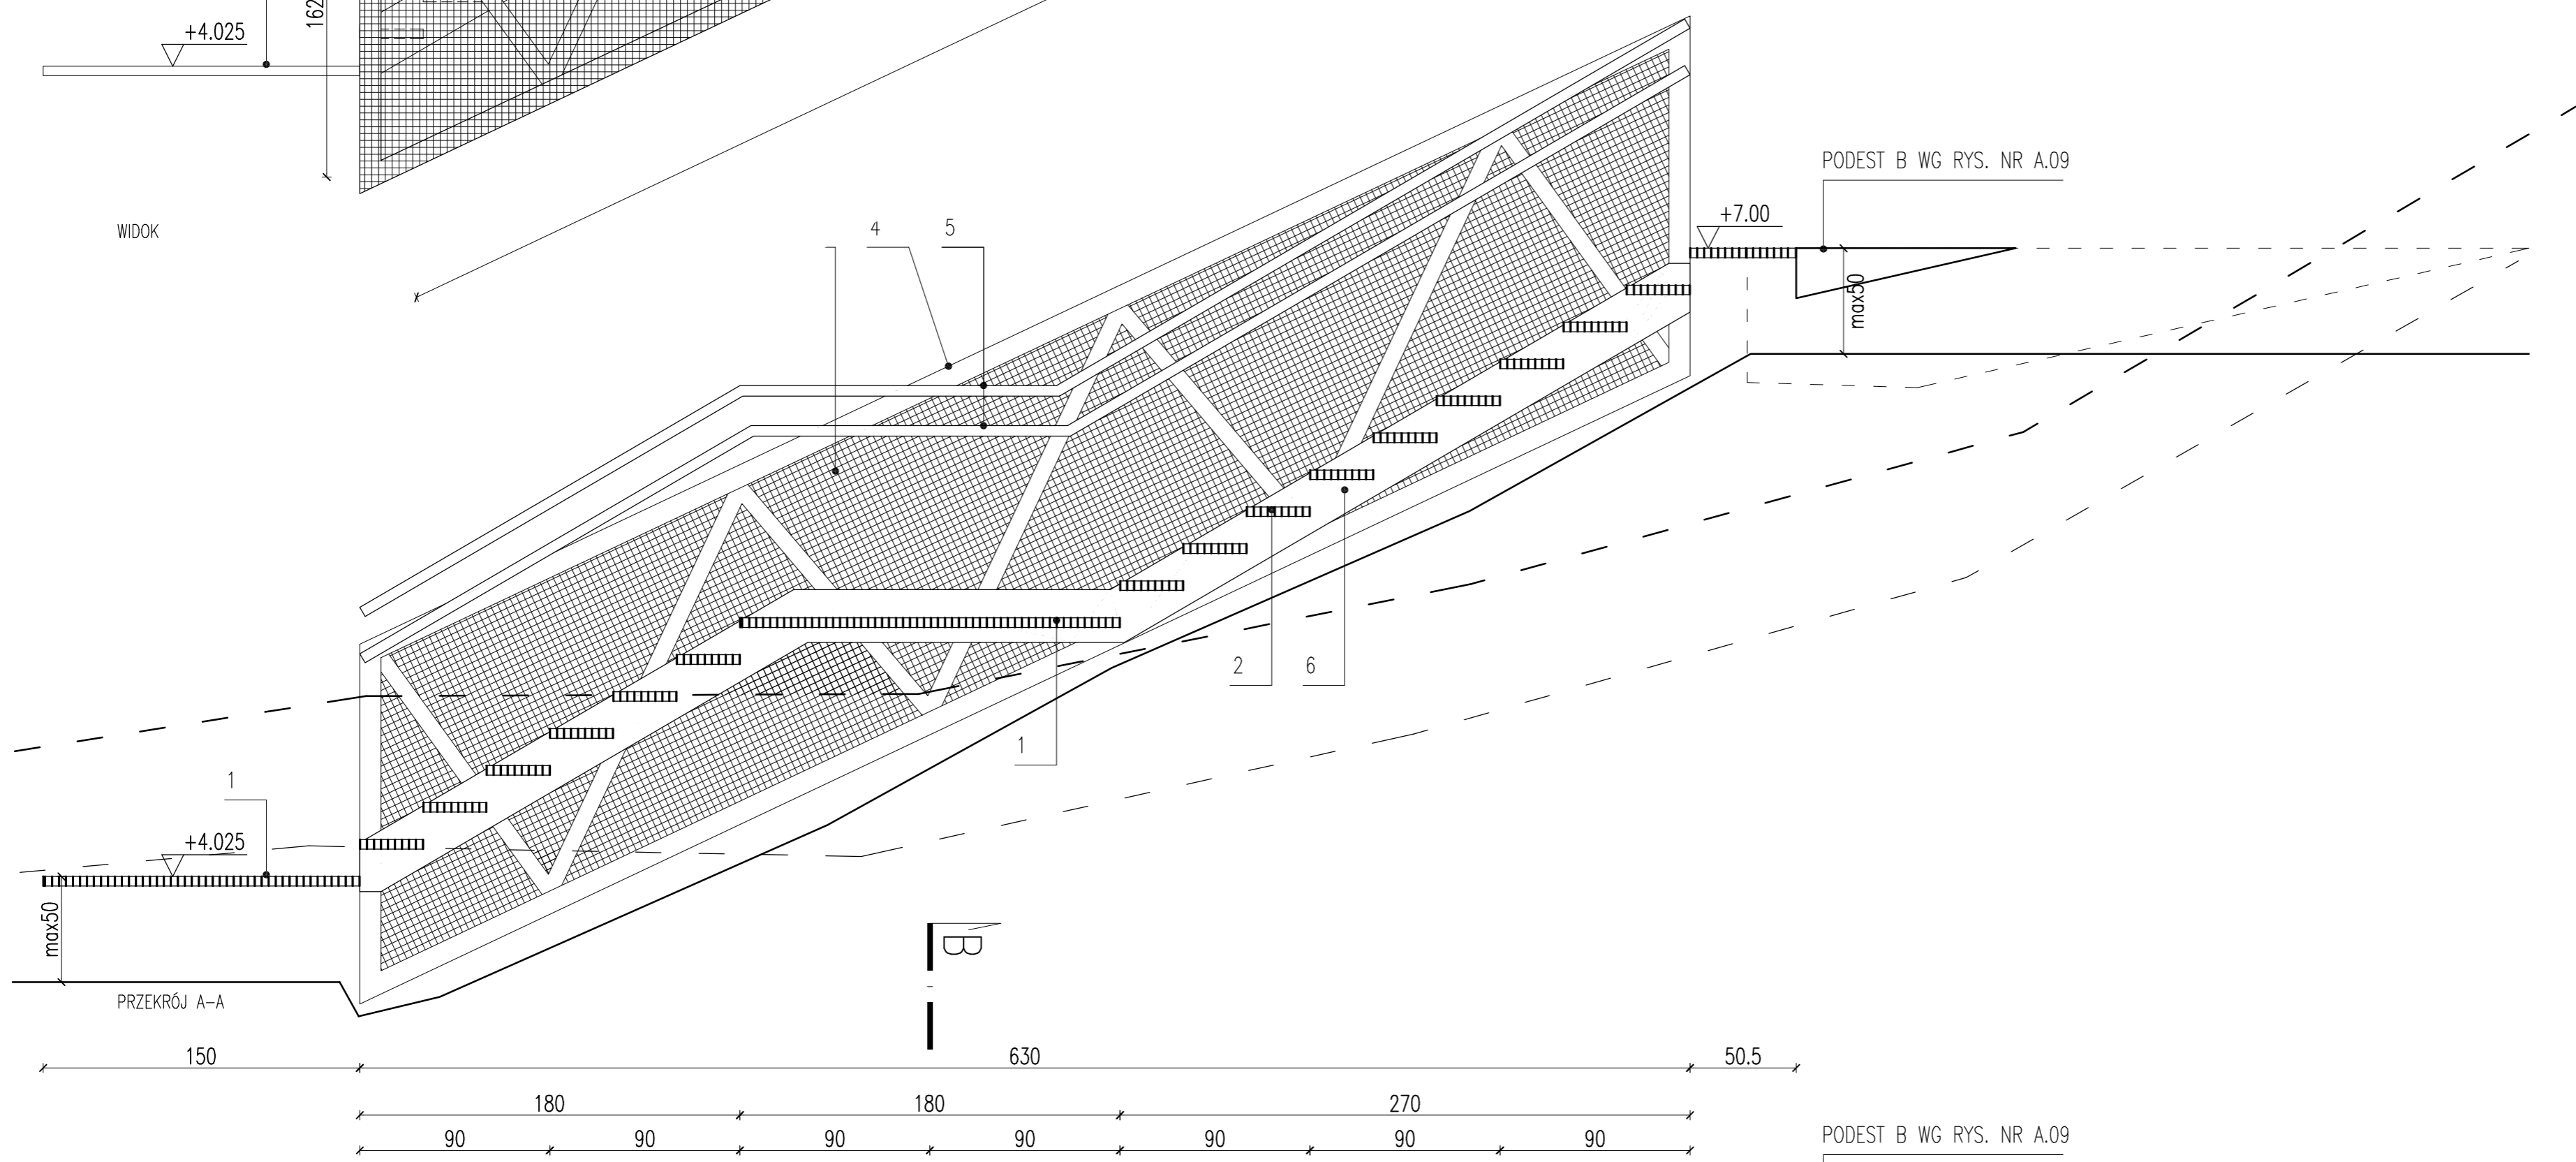

PODEST B WG RYS. NR A.09

PRZEKRÓJ A-A

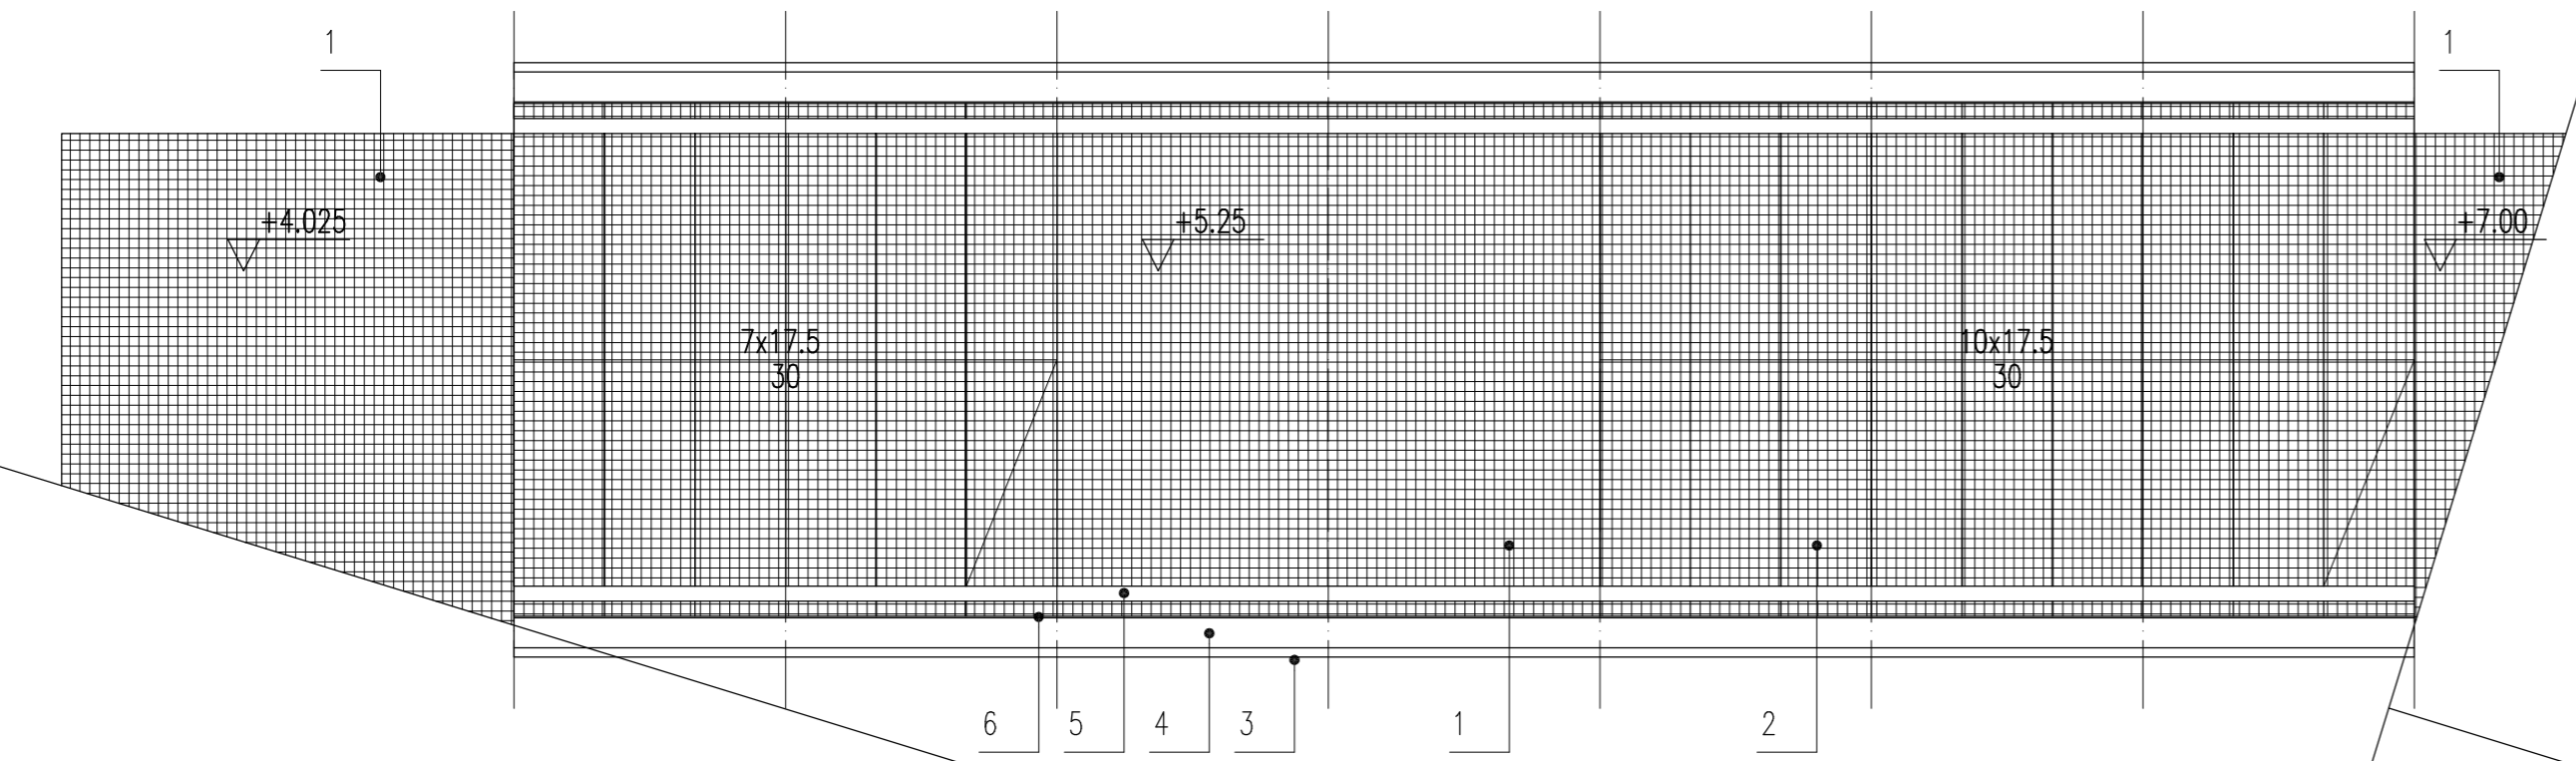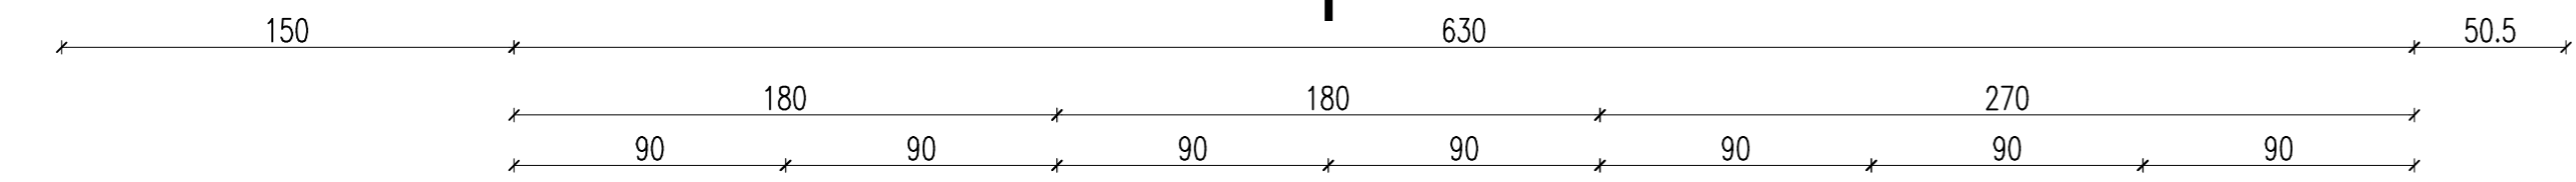

PODEST A WG RYS. NR A.08

RZUT

- LEGENDA:
1. SPOCZNIK: Z MOŻLIWOŚCIĄ DEMONTAŻU, WYKONANY Z KRAT POMOSTOWYCH WICKSKANYCH LUB ZGRZEWANYCH TYPU HMS ZE STALI KORTENOWSKIEJ. WYMIAR OCZEK 40x40mm, WG PROJ. KONSTRUKCJA.
 2. STÓPNIE: WYKONANE Z KRAT POMOSTOWYCH WICKSKANYCH LUB ZGRZEWANYCH TYPU HMS ZE STALI KORTENOWSKIEJ. WYMIAR OCZEK 40x40mm, WG PROJ. KONSTRUKCJA.
 3. BALUSTRADE: KRATY POMOSTOWE WICKSKANE LUB ZGRZEWANE TYPU HMS ZE STALI KORTENOWSKIEJ. WYMIAR OCZEK 40x40mm, WG PROJ. KONSTRUKCJA.
 4. KONSTRUKCJA BALUSTRAZY: KRATOWNICA ZE STALI KORTENOWSKIEJ, WG PROJ. KONSTRUKCJA.
 5. PODCZYTY – RURA STALOWA ϕ 50, WYKONANA ZE STALI KORTENOWSKIEJ.
 6. BLACHA POLICZKOWA: BLACHA WYKONANA ZE STALI KORTENOWSKIEJ, GRUBOŚĆ 5 mm.
 7. MOCOWANIE STOPNI I SPOCZNIKÓW – WG PROJ. KONSTRUKCJA. STOPNIE ORAZ SPOCZNIKI MONTOWANE W SPOSÓB UMOŻLIWIĄCY ICH ODKRĘCENIE I ZDJĘCIE W CELU PRZEPROWADZENIA REMIZJI.

- UWAGI:
1. WYMIARY SPRAWDZIĆ NA BUDOWIE.
 2. WSZYSTKIE RYSUNKI WARSZTATOWE PRZEDSTAWIĆ DO AKCEPTACJI PROJEKTANTA.
 3. RYSUNEK ROZPATRYWAĆ ŁĄCZNIE Z POZOSTALYMI RYSUNKAMI I OPISAMI PROJEKTÓW BRANŻOWYCH.
 4. O WSZELKICH ZAUMIARZONYCH NIEZGODNOŚCIACH NALEŻY BEZWŁOZNIE POKONFORMOWAĆ PROJEKTANTA CELEM ICH WYKASNIENIA.

eM4 PRACOWNIA ARCHITEKTURY - BRATANIEC UL. ZAMOYSKIEGO 26/9, 30-523 KRAKÓW	
ZADANIE:	PROJEKT MAURICE
NAZWA OBJEKTU/ INWESTYCJA:	KONSTRUKCJA PRZESTRZENNA O FUNKCJI KOMUNIKACYJNEJ I BADAWCZEJ
ZAMAWIAJĄCY:	GMINA MIASTA JAWORZNA UL. GRUNWALDZKA 33 43-600 JAWORZNO
TEMAT:	ARCHITEKTURA OBIEKTÓW
BRANŻA:	ARCHITEKTURA
AUTORZY:	arch. Marcin Brataniec upr. MPDIA/003/2006 arch. Marek Bysytrai upr. MPDIA/001/2020
WSPÓŁPRACA:	arch. Aleksandra Irzyk
PROJEKTOWAŁ:	arch. Marcin Brataniec upr. MPDIA/003/2006
SPRAWDZIŁ:	arch. Marek Bysytrai upr. MPDIA/001/2020

NAZWA RYS.: SCHODY 2

STADIUM:	PBW	DATA:	03.2024	NR RYS.:	A.05.rew.1
SKALA:	1:25				