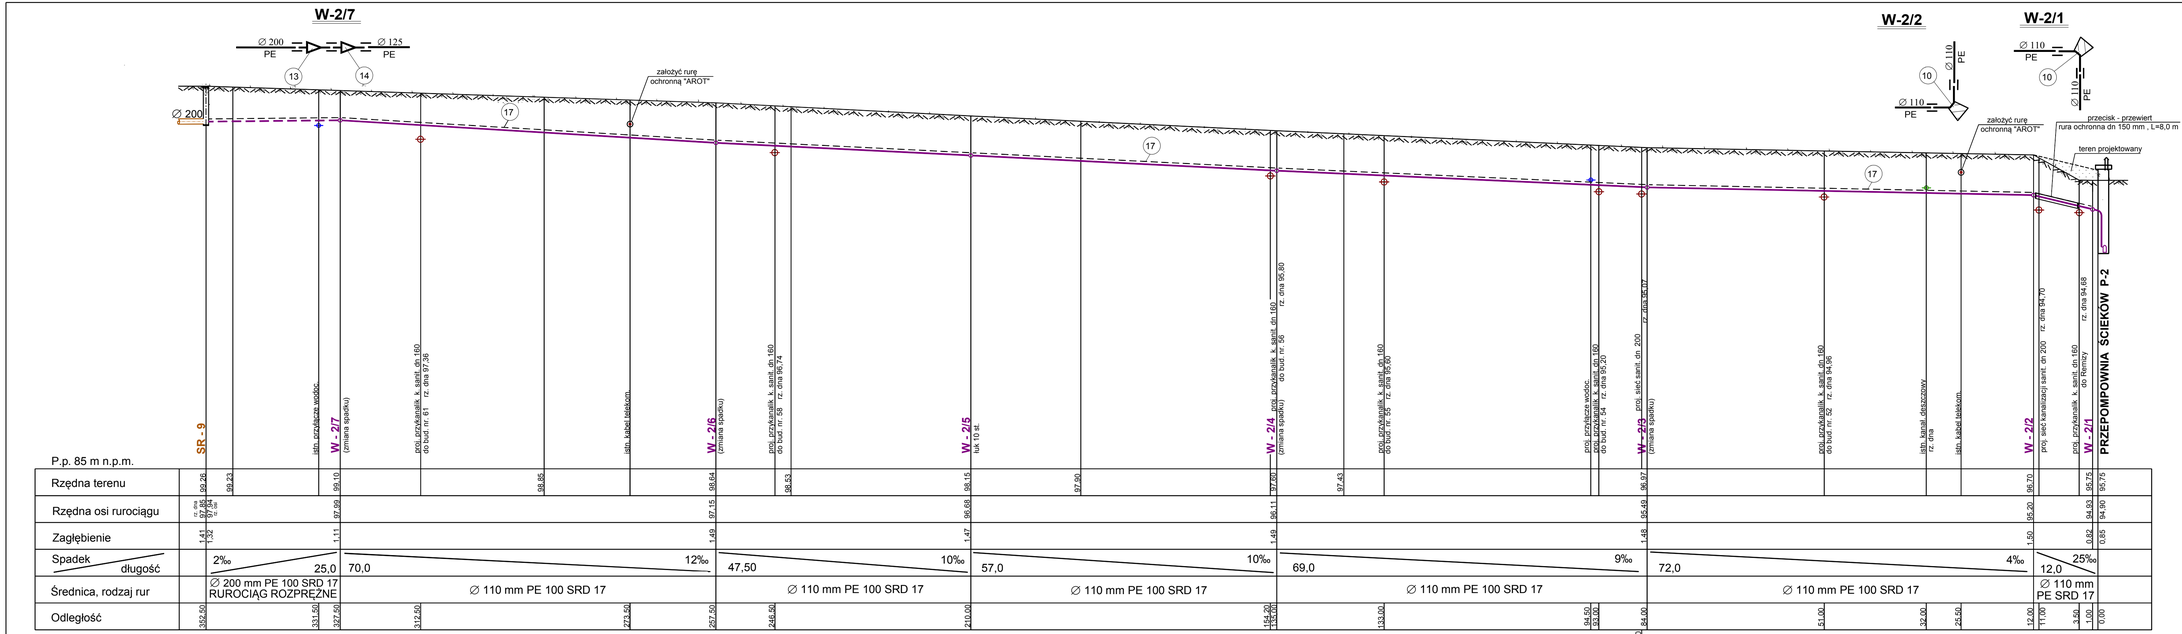

PRZEPOMPOWNIA ŚCIEKÓW P-2 do W-2/1 do W-2/7 do SR-9

Jednostka projektowa:	**Projektanci:**
USŁUGI PROJEKTOWE - PAWEŁ SĄSIADEK **ul. Łowiecka 7D/6, 64-100 Leszno** **e-mail: uslugiprojektowe@wp.pl** **NIP: 9251754506 REGON 080414498** **tel. 663 490 639**	Romuald Sąsiadek upr. nr 31/75/LO, 979/87/LO w spec. instalacyjno - inżynieryjnej **Asystent:** mgr Dominik Sąsiadek **Sprawdzający:** mgr inż. Paweł Sąsiadek upr. nr LBS/0021/PWOS/10 w spec. instalacyjii i sieci sanitarnych
Nazwa rys:	Profil rurociągu tłocznego Przepompownia ścieków P-2 do W-2/1 do W-2/7 do SR-9
Obiekt:	Budowa sieci kanalizacji sanitarnej grawitacyjnej w Konradowie i Kandlewie wraz z przepompowniami ścieków i rurociągiem tłocznym
Adres:	Konradowo gm. Wschowa dz. nr ew. 484(cz.),486, 487, 488, 472(cz.), 477(cz.), 489, 193/1, 483(cz.), 226, 491, 490, 479(cz.), 493, 494. Kandlewo gm. Wschowa dz. nr ew. 333(cz.), 336/2(cz.), 335/3, 341(cz.), 343. Przyczyna Górna gm. Wschowa dz. nr ew. 3(cz.), 4(cz.), 78(cz.), 80(cz.), 82(cz.), 86(cz.), 77/2(cz.), 96/2(cz.).
Inwestor:	Gmina Wschowa, 67-400 Wschowa ul. Rynek 1
Data: 08/2015	Skala: 1 : 100 / 1000	Nr rys: **3.32.**