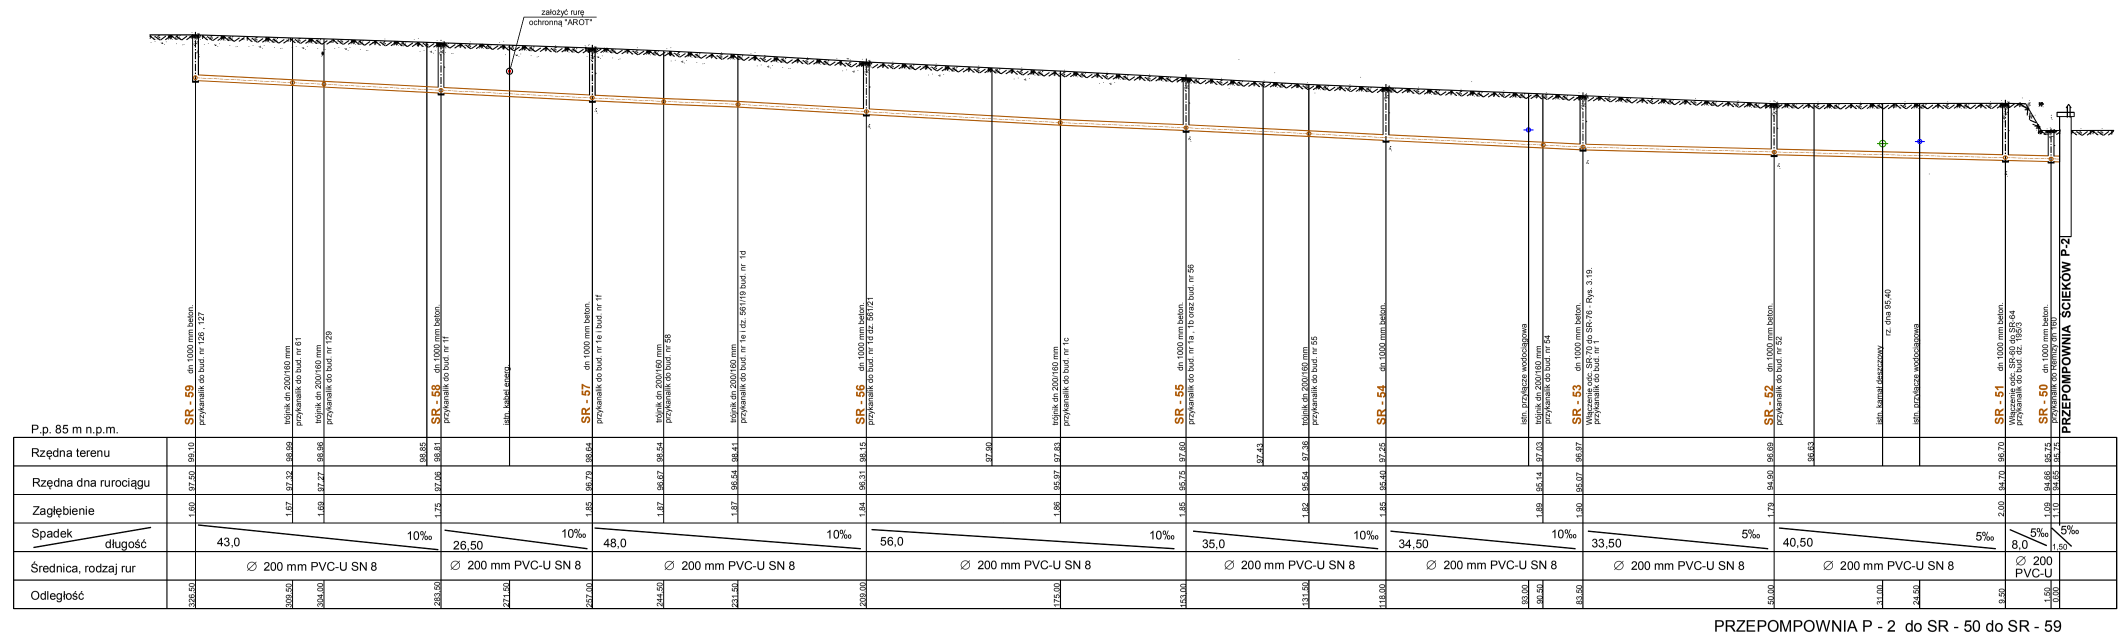

P.p. 85 m n.p.m.
Rzędna terenu
Rzędna dna rurociągu
Zagłębienie
Spadek
długość
Średnica, rodzaj rur
Odległość
SR - 59 dn 1000 mm beton.
przykanalik do bud. nr 126 , 127
trójnik dn 200/160 mm
przykanalik do bud. nr 61
trójnik dn 200/160 mm
przykanalik do bud. nr 129
SR - 58 dn 1000 mm beton.
przykanalik do bud. nr 1f
istn. kabel energ.
założyć rurę ochronną "AROT"
SR - 57 dn 1000 mm beton.
przykanalik do bud. nr 1e i bud. nr 1f
trójnik dn 200/160 mm
przykanalik do bud. nr 58
trójnik dn 200/160 mm
przykanalik do bud. nr 1e i dz. 561/19 bud. nr 1d
SR - 56 dn 1000 mm beton.
przykanalik do bud. nr 1d dz. 561/21
trójnik dn 200/160 mm
przykanalik do bud. nr 1c
SR - 55 dn 1000 mm beton.
przykanalik do bud. nr 1a , 1b oraz bud. nr 56
trójnik dn 200/160 mm
przykanalik do bud. nr 55
SR - 54 dn 1000 mm beton.
istn. przyłącze wodociągowe
trójnik dn 200/160 mm
przykanalik do bud. nr 54
SR - 53 dn 1000 mm beton.
Włączenie odc. SR-70 do SR-76 - Rys. 3.19.
przykanalik do bud. nr 1
SR - 52 dn 1000 mm beton.
przykanalik do bud. nr 52
istn. kanał deszczowy
rz. dna 95,40
istn. przyłącze wodociągowe
SR - 51 dn 1000 mm beton.
Włączenie odc. SR-60 do SR-64
przykanalik do bud. nr 1b/5
SR - 50 dn 1000 mm beton.
przykanalik do mieszk. dn 160
PRZEPOMPOWNIA ŚCIEKÓW P-2
∅ 200 mm PVC-U SN 8
∅ 200 PVC-U
43,0
26,50
48,0
56,0
35,0
34,50
33,50
40,50
8,0
10‰
5‰

PRZEPOMPOWNIA P - 2 do SR - 50 do SR - 59

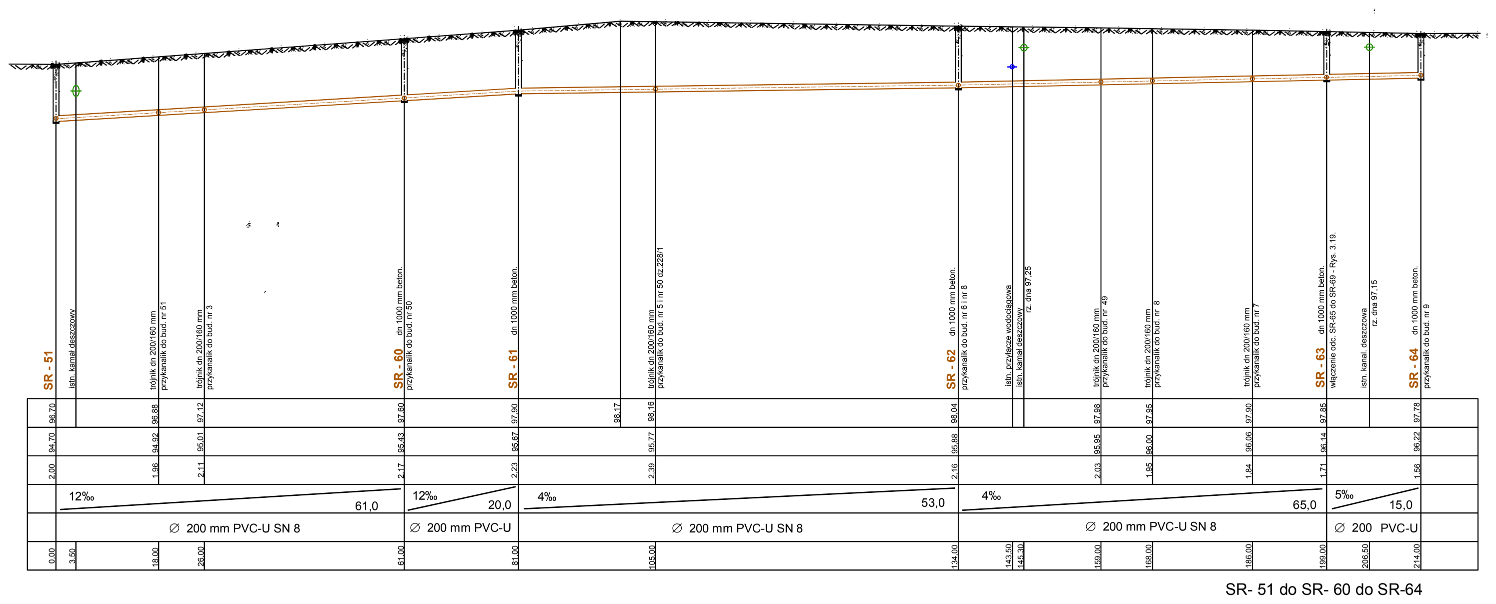

SR - 51
istn. kanał deszczowy
trójnik dn 200/160 mm
przykanalik do bud. nr 51
trójnik dn 200/160 mm
przykanalik do bud. nr 3
SR - 60 dn 1000 mm beton.
przykanalik do bud. nr 50
SR - 61 dn 1000 mm beton.
trójnik dn 200/160 mm
przykanalik do bud. nr 5 i nr 50 dz.228/1
SR - 62 dn 1000 mm beton.
przykanalik do bud. nr 6 i nr 8
istn. przyłącze wodociągowe
istn. kanał deszczowy
rz. dna 97,25
trójnik dn 200/160 mm
przykanalik do bud. nr 49
trójnik dn 200/160 mm
przykanalik do bud. nr 8
trójnik dn 200/160 mm
przykanalik do bud. nr 7
SR - 63 dn 1000 mm beton.
włączenie odc. SR-65 do SR-69 - Rys. 3.18.
istn. kanał. deszczowy
rz. dna 97,15
SR - 64 dn 1000 mm beton.
przykanalik do bud. nr 9
∅ 200 mm PVC-U SN 8
∅ 200 mm PVC-U
∅ 200 PVC-U
12‰
4‰
5‰
61,0
20,0
53,0
65,0
15,0

SR- 51 do SR- 60 do SR-64

Jednostka projektowa:	Projektanci:
USŁUGI PROJEKTOWE - PAWEŁ SĄSIADEK **ul. Łowiecka 7D/6, 64-100 Leszno** **e-mail: uslugiprojektowe@wp.pl** **NIP: 9251784506 REGON 080414498** **tel. 663 490 639**	Romuald Sąsiadek upr. nr 31/75/LO; 979/87/LO w spec. instalacyjno - inżnieryjnej **Asystent:** mgr Dominik Sąsiadek **Sprawdzający:** mgr inż. Paweł Sąsiadek upr. nr LBS/0021/PWOS/10 w spec. instalacyji i sieci sanitarnych

Nazwa rys:	Profil kanału sanitarnego PRZEPOMPOWNIA P-2 do SR- 50 do SR- 59 SR- 51 do SR- 60 do SR-64 Zlewnia przepompowni ścieków P-2				
Obiekt:	Budowa sieci kanalizacji sanitarnej grawitacyjnej w Konradowie i Kandlewie wraz z przepompowniami ścieków i rurociągiem tłocznym				
Adres:	Konradowo gm. Wschowa dz. nr ew. 484(cz.),486, 487, 488, 472(cz.), 477(cz.), 489, 193/1, 483(cz.), 226, 491, 490, 479(cz.), 493, 494. Kandlewo gm. Wschowa dz. nr ew. 333(cz.), 336/2(cz.), 335/3, 341(cz.), 343. Przyczyna Górna gm. Wschowa dz. nr ew. 3(cz.), 4(cz.), 79(cz.), 80(cz.), 82(cz.), 86(cz.), 77/2(cz.), 96/2(cz.).				
Inwestor:	Gmina Wschowa, 67-400 Wschowa ul. Rynek 1				
Data:	08/2015	Skala:	1 : $\frac{100}{500}$	Nr rys:	**3.18.**