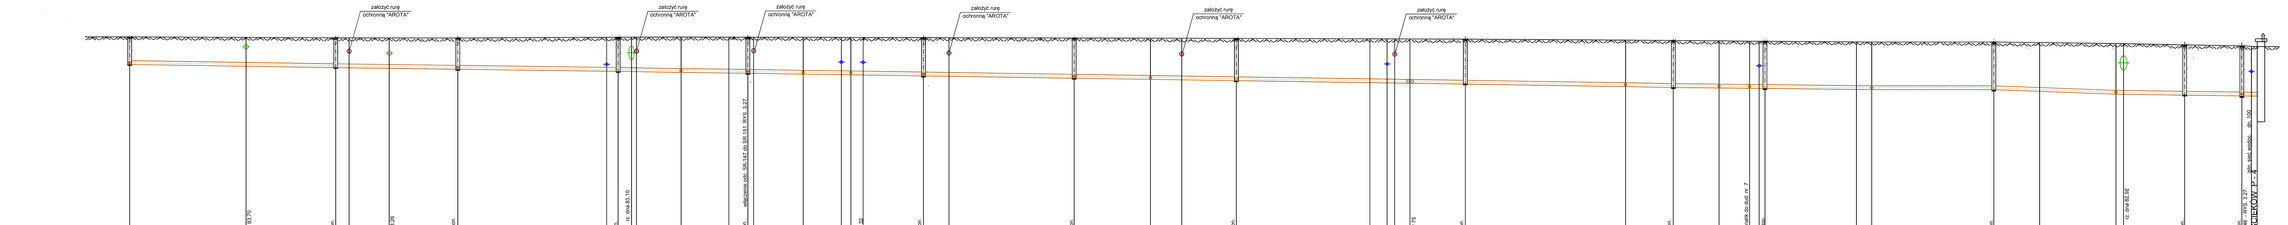

SR- 127 do SR- 140 do P - 4

Jednostka projektowa:	Projektanci:
USŁUGI PROJEKTOWE - PAWEŁ SĄSIADEK ul. Lwowska 7D/5, 64-100 Leszno e-mail: uslugiprojektowe@wp.pl NIP: 9231764606 REGON 300414408 tel. 663 480 639	Romuald Sąsiadek upr. nr UPRZ/LO. 97/87/LO w spec. instalacyjno - inżynieryjnej Asystent: mgr Dominik Sąsiadek Sprawdzający: mgr inż. Paweł Sąsiadek upr. nr LB/0/023/PWOM/10 w spec. instalacji i sieci sanitarnych
Nazwa tyk:	Profil kanału sanitarnego SR-127 do SR-140 do P-4
Obiekt:	Ziemia przepompowni ścieków P-4
Adres:	Budowa sieci kanalizacji sanitarnej grawitacyjnej w Konradowie i Kandlewie wraz z przepompowniami ścieków i rurociągiem tłocznym Konradowo gm. Wschowa dz. nr ew. 464/2,k1486, 487, 488, 489, 490, 491, 1707/2,k1, 483/1,k1, 225, 491, 490, 479/2,k1, 483, 484 Kandlewo gm. Wschowa dz. nr ew. 332/o,k1, 336/2/o,k1, 335/3, 341/o,k1, 343, Przyczyna Górna gm. Wschowa dz. nr ew. 3/2,k1, 4/2,k1, 781/1,k1, 800/2,k1, 795/2,k1, 795/3/o,k1
Inwestor:	Gmina Wschowa, 67-400 Wschowa ul. Rynek 1
Data:	08/2015 Skala: 1 : 1000 Nr tyk: 3.26.