

19 MN

21 MN

16 MN

20 MN

15 MN

3URR

21MNI

28KDD

19 EN

14KDD

ZKDW

22

1947
Szymon Jermolowicz
Planowa

MAPA DO CELÓW PROJEKTOWYCH

(granice wg danych z ewidencji gruntów)

skala 1:500

woj. świętokrzyskie
pow. starachowski
m. Starachowice
Jednostka ewid. 261101_1,
Starachowice
obręb nr 261101_1.0004
ul. Jelenia-Pastwiska
dz. 1634, 1748/3

Niniejszą mapę wykonał 31.07.2017 r.

GEODETA UPRAWNIONY
Ryszard Drózd
27-200 STARACHOWICE
ul. Młynarska 28 a, tel. 274-50-31
ni. upr. 11731 NIP 604-105-17-07


Nr kancelaryjny zgłoszenia GK.6640.1270.2017

Układ współrzędnych prostokątnych płaskich: PUWG „2000”

Układ wysokości: Kronsztadt 60

Nie stwierdzono ewentualnych służebności gruntowych, obciążających grunty w zakresie opracowania.

ORIENTACJA

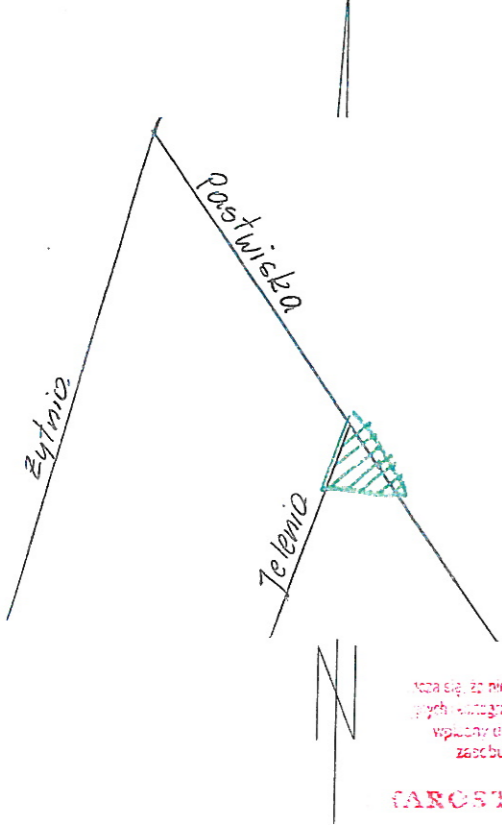

Wzrost się z niniejszym dokumentem został opraco- wany w oparciu o dane z ewidencji gruntów i planów sytuacyjnych, które stanowią podstawę do sporządzenia niniejszego planu sytuacyjnego. Wszelkie zmiany w danych technicznych i planach sytuacyjnych, które mogą wpłynąć na dokładność niniejszego planu, nie zostały uwzględnione.

GARSTA STARACHOWICKI

Identyfikacja i numeracja nieruchomości
z zasobu - opeka techniczna

2017-08-07

2017-08-07

Data wpisania
operatu do ewidencji gruntów i planów
do ewidencji nieruchomości

Imię, nazwisko i podpis
osoby upoważnionej do
operatu

Z up. STAROSTY
mgr inż. Wojciech Nowak
KIEROWNIK
Powiatowego Ośrodka Dokumentacji
Geodezyjnej i Kartograficznej

